
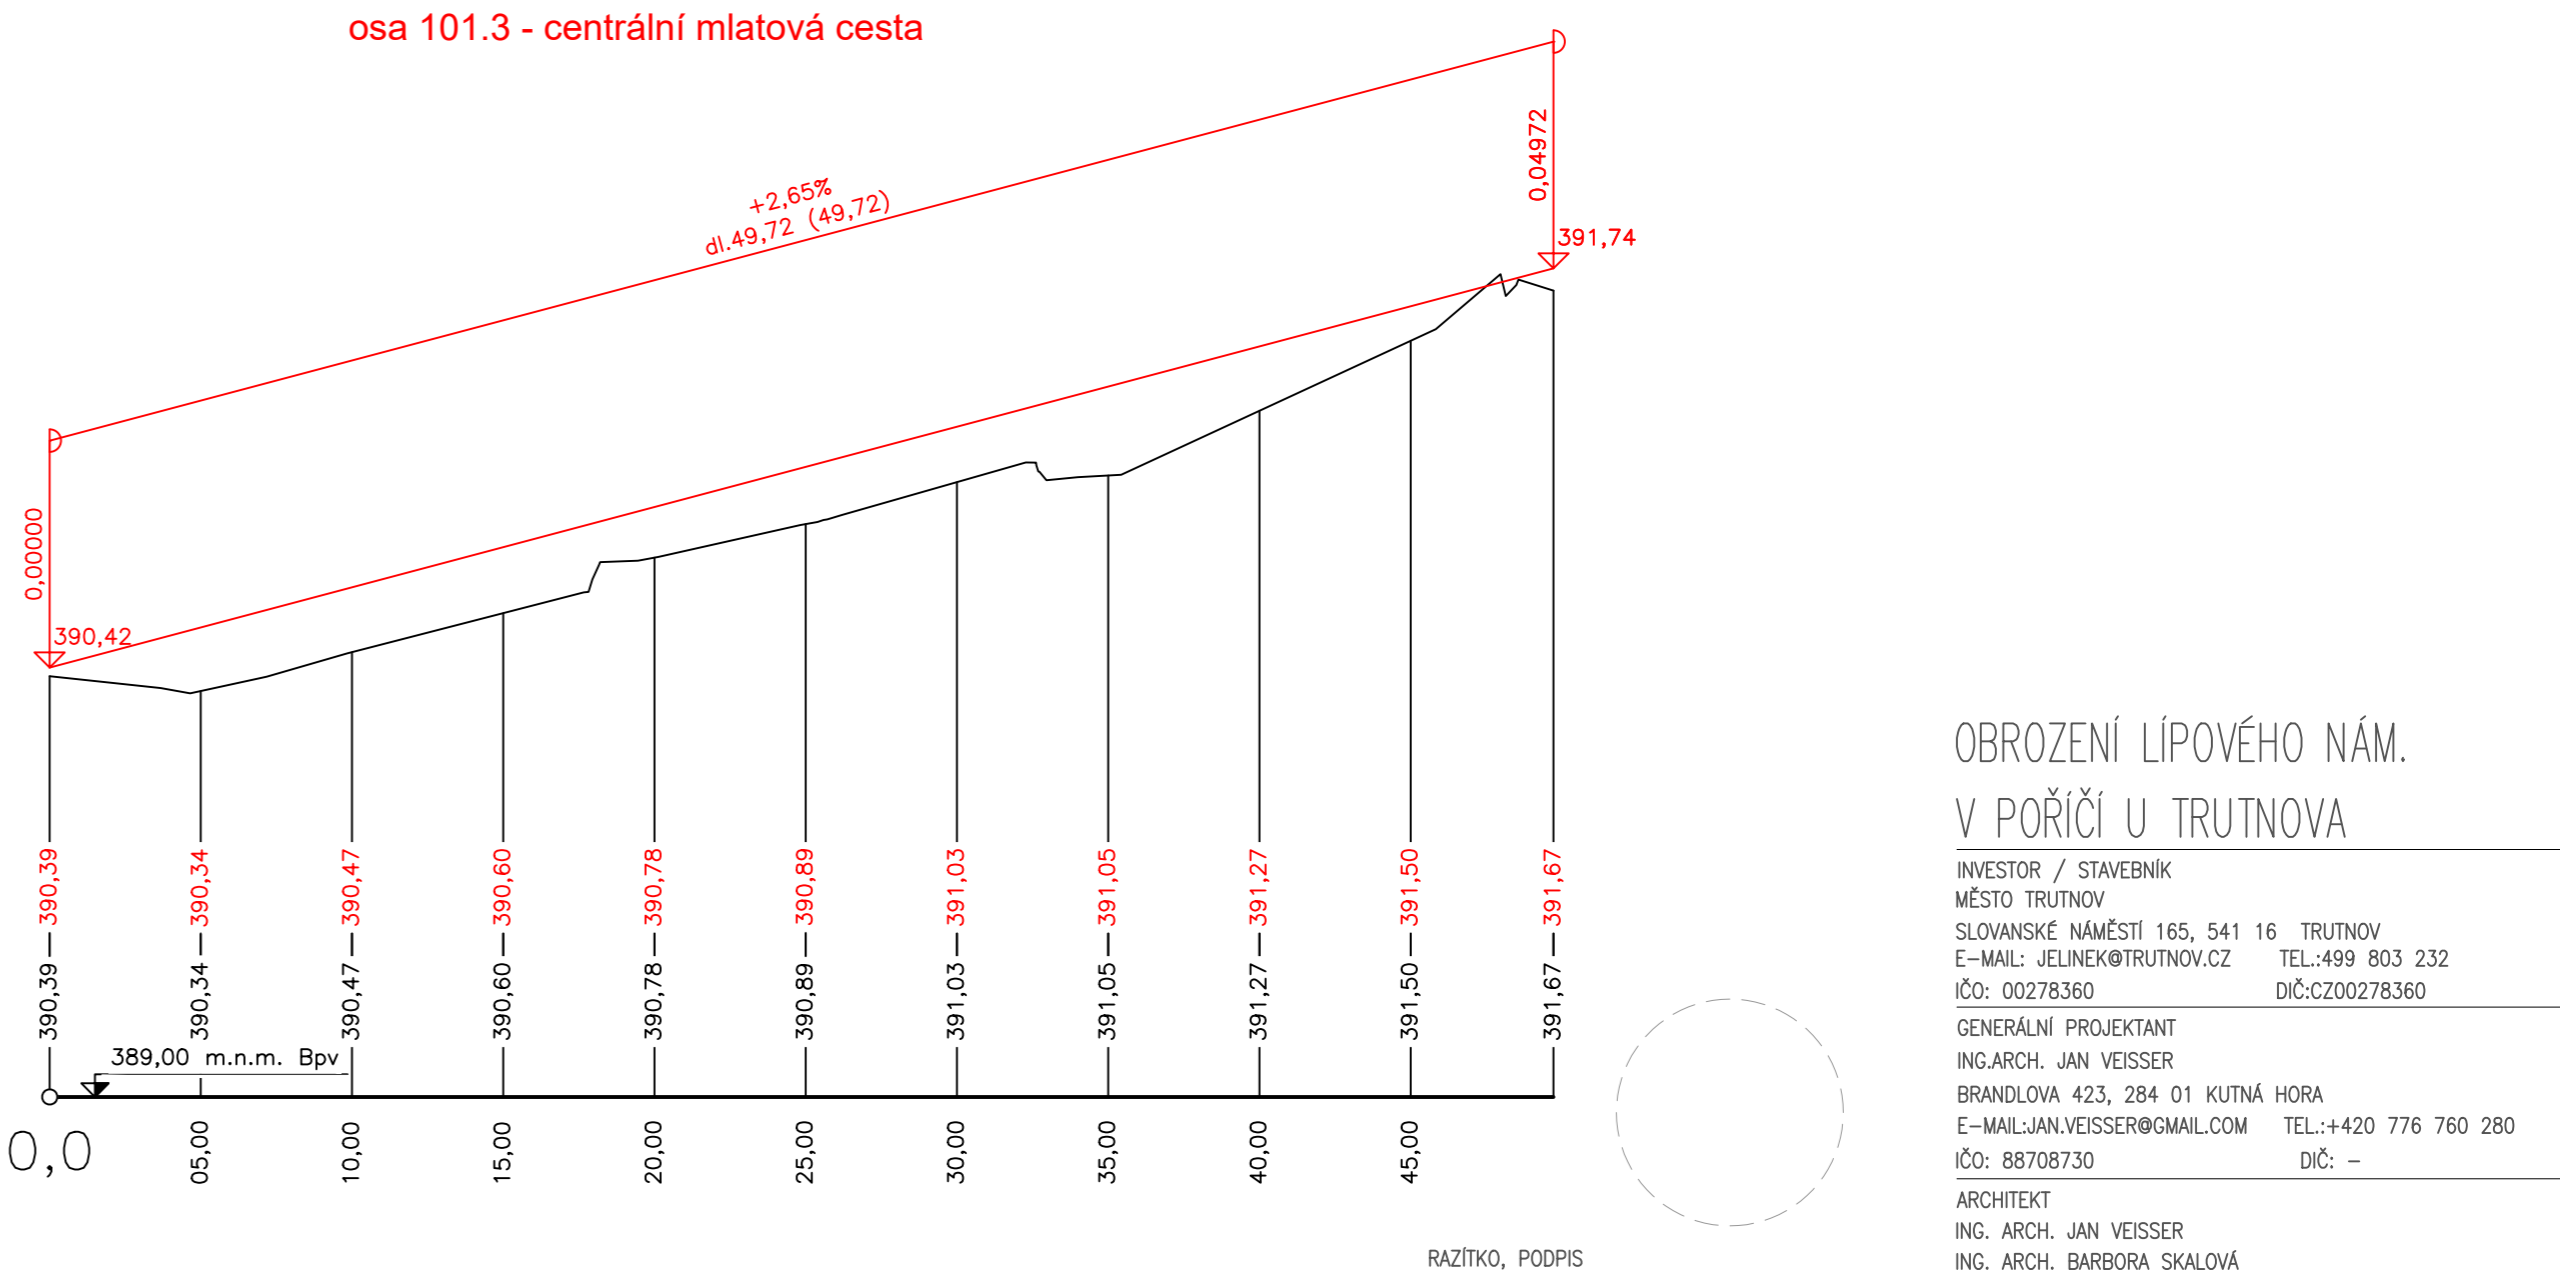


PODÉLNÝ PROFIL - osa 101.2 a 101.3  
M 1:250/25

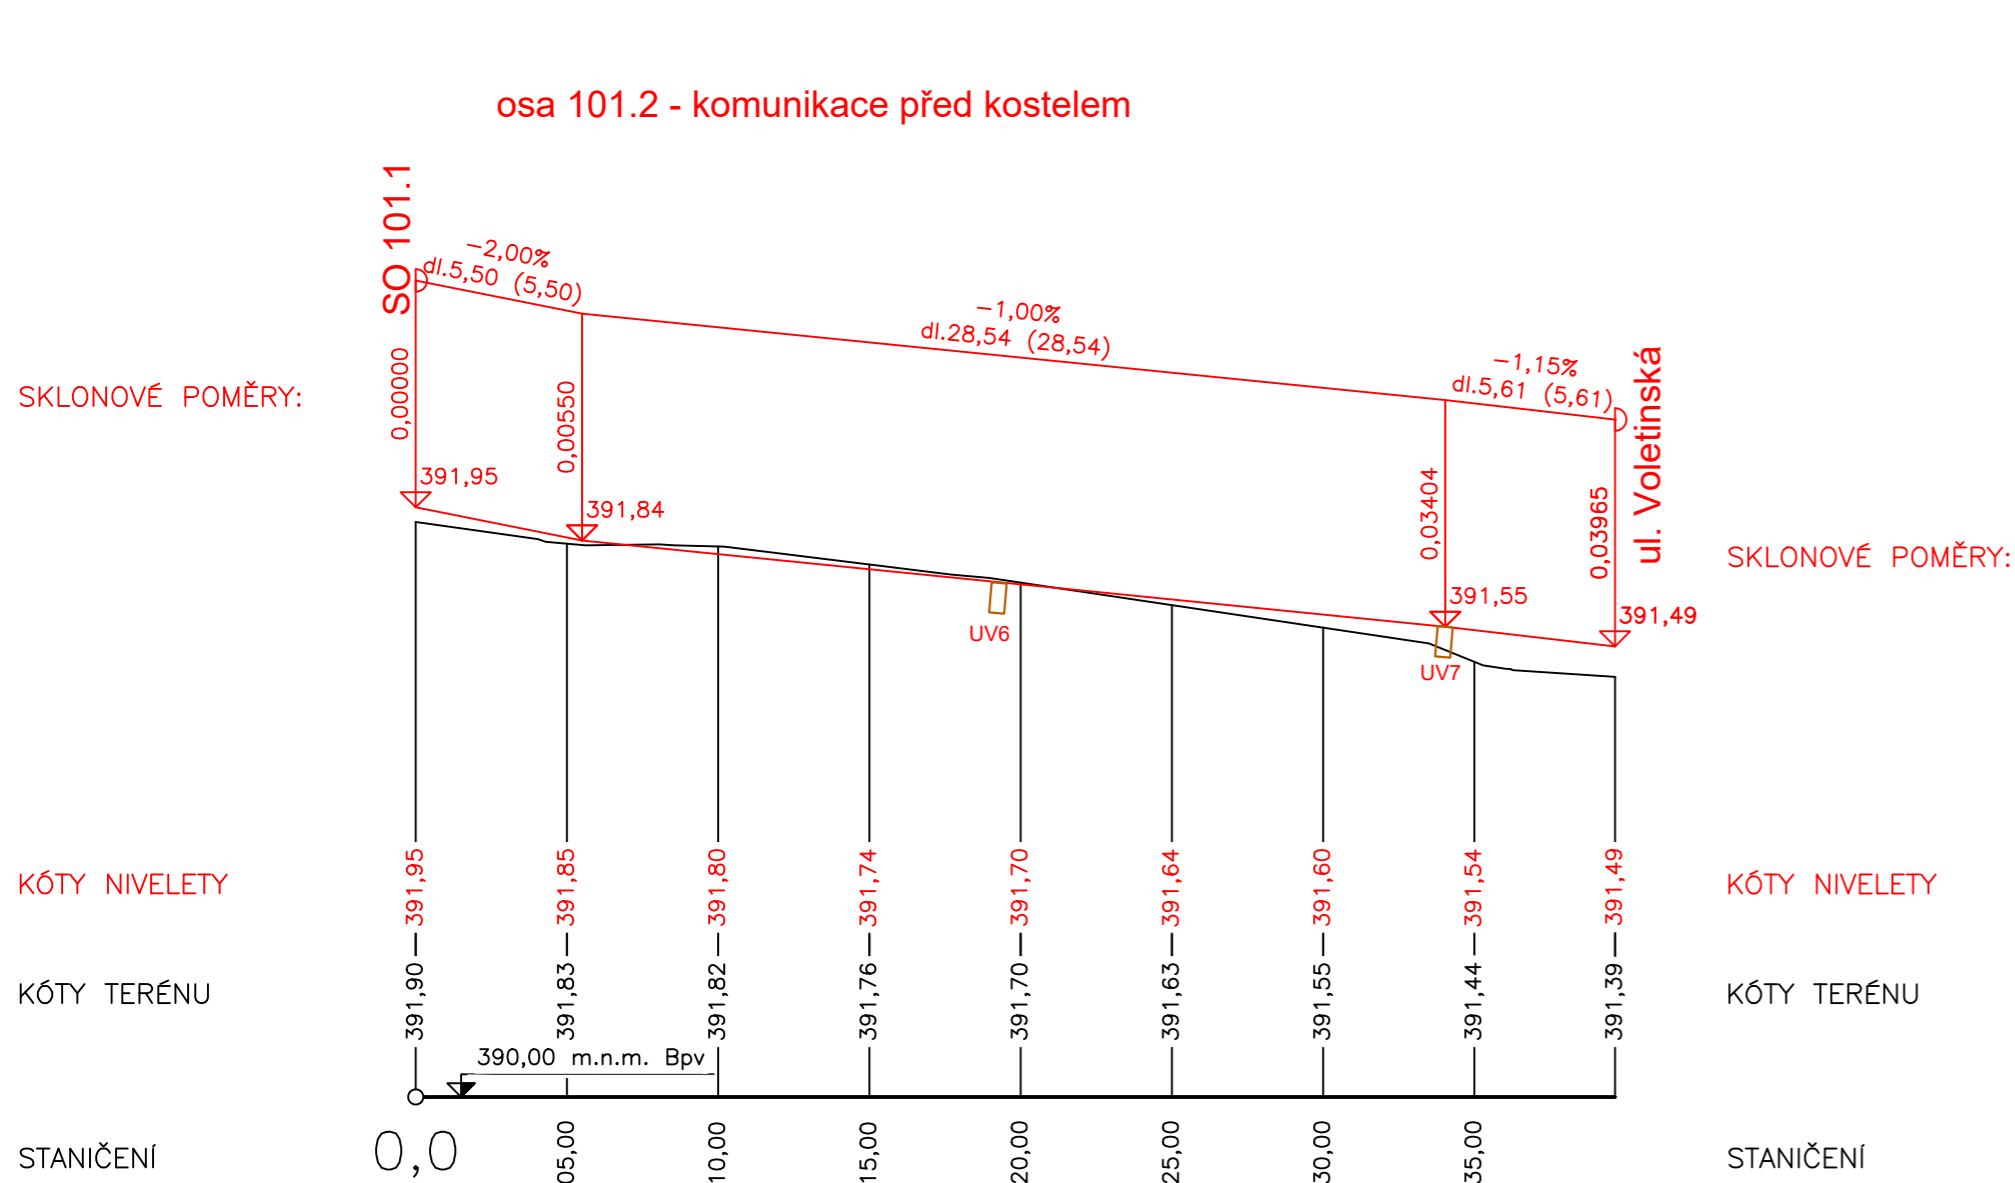

OBROZENÍ LÍPOVÉHO NÁM.  
V POŘÍČÍ U TRUTNOVA

INVESTOR / STAVEBNÍK  
MĚSTO TRUTNOV  
SLOVANSKÉ NÁMĚSTÍ 165, 541 16 TRUTNOV  
E-MAIL: JELINEK@TRUTNOV.CZ TEL.:499 803 232  
IČO: 00278360 DIČ:CZ00278360

GENERÁLNÍ PROJEKTANT  
ING.ARCH. JAN VEISSER  
BRANDLOVA 423, 284 01 KUTNÁ HORA  
E-MAIL:JAN.VEISSER@GMAIL.COM TEL.:+420 776 760 280  
IČO: 88708730 DIČ: –

ARCHITEKT  
ING. ARCH. JAN VEISSER  
ING. ARCH. BARBORA SKALOVÁ

RAZÍTKO, PODPIS

ČÁST DOKUMENTACE  
D.1.2 DOPRAVNÍ ŘEŠENÍ

Výškový systém: Bpv  
Souřadnicový systém: S-JTSK

SO 101 Úprava Lipového náměstí

Vypracoval:		Ing. Pavel Vokřál		Ing. Pavel Vokřál Projektování dopravních staveb  Železničářská 506, 541 01 Trutnov IČ: 88650251    www.projekce-vokral.cz		
Zodpovědný projektant:		Ing. Pavel Vokřál				
Investor:		Město Trutnov Slovanské náměstí 165, 541 16 Trutnov				
Akce:				Zakázkové číslo:	21-009	
Obrození Lipového nám. v Poříčí u Trutnova				Datum:	12/2022	
				Stupeň PD:	PDPS	
				Počet formátů:	3 x A4	
				Měřítko:	1:250/25	
4.2	Příloha:	Podélný profil - osa 101.2 a 101.3				Paré: