


DOPRAVNÍ ZNAČENÍ  
M 1:500

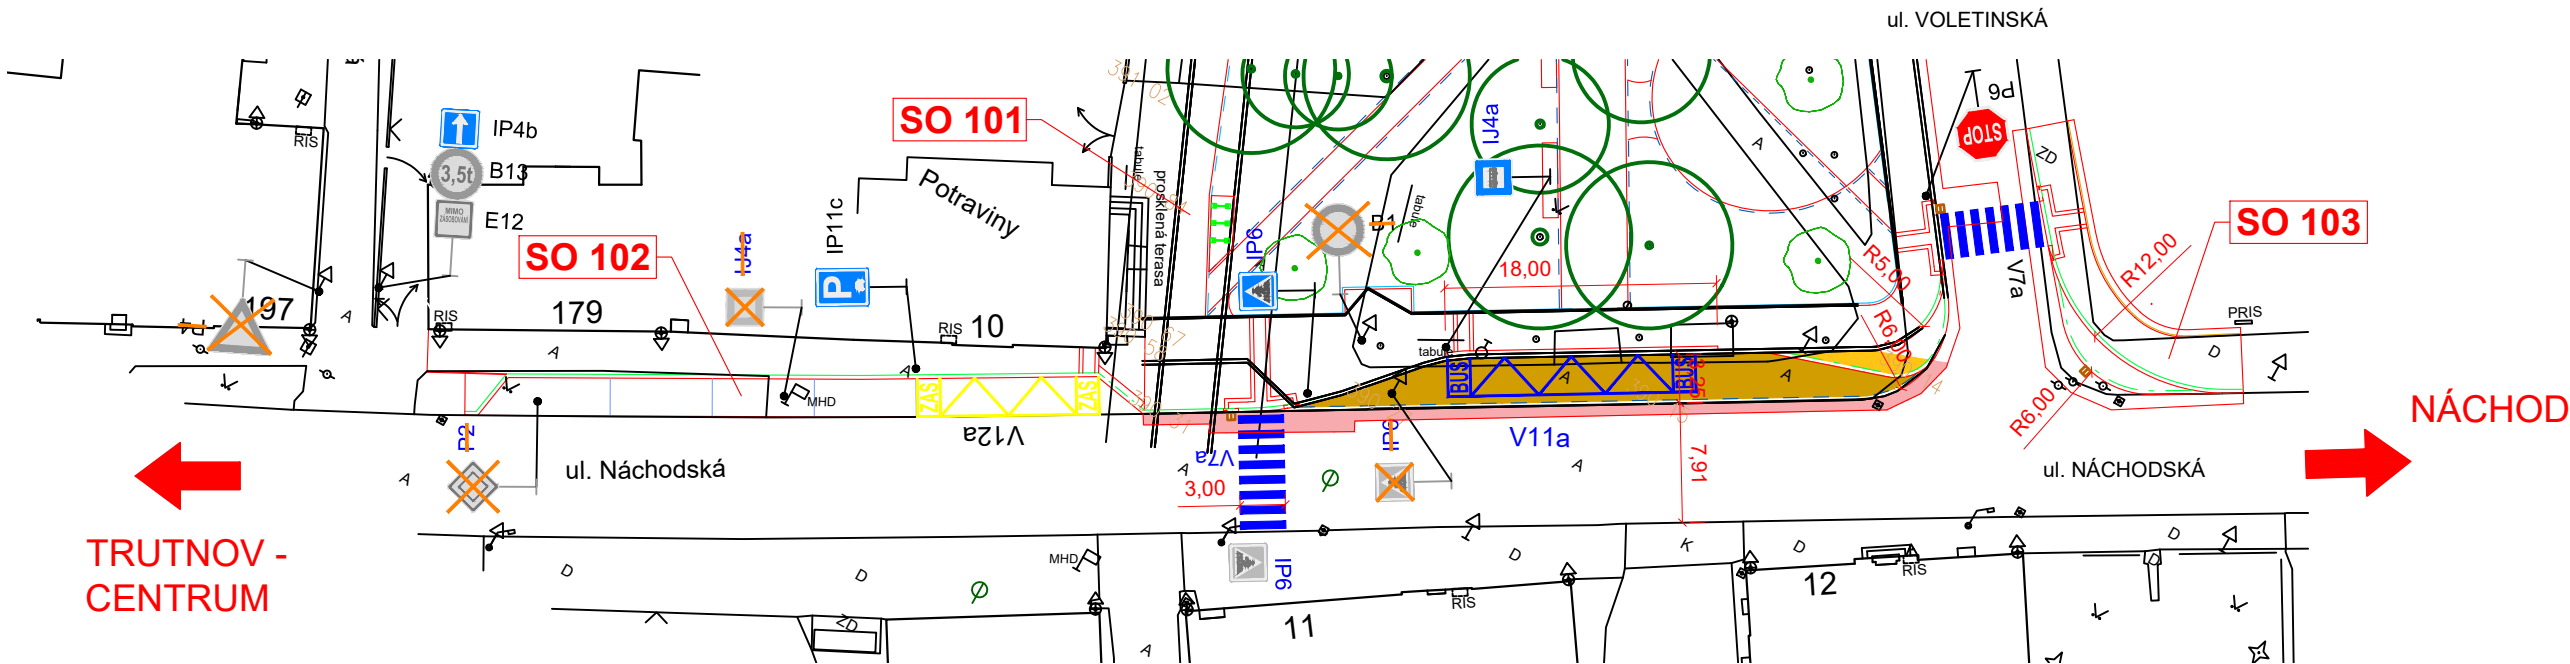

LEGENDA:

- ŽULOVÁ KOSTKA 8/10 - KONSTRUKCE "A" - CHODNÍK
- ŽULOVÁ KOSTKA 8/10 - KONSTRUKCE "B" - POJÍŽDĚNÝ CHODNÍK
- ŽULOVÁ KOSTKA 8/10 DO VĚJÍŘE - KONSTRUKCE "C" - VOZOVKA
- ŽULOVÁ DVOJKOSTKA 8/10 (16/20) - KONSTRUKCE "D" - ZPEVNĚNÁ PLOCHA
- ŽULOVÁ DVOJKOSTKA 8/10 (16/20) - KONSTRUKCE "E" - POJÍŽDĚNÁ ZPEVNĚNÁ PLOCHA
- ŽULOVÁ KOSTKA 15/17 PŮLENÁ - KONSTRUKCE "F" - PARKOVACÍ STÁNÍ
- ŽULOVÁ KOSTKA 15/17 VELKÁ - KONSTRUKCE "G" - PRSTENEC
- ASFALTOVÝ KOBEREK MASTIXOVÝ - KONSTRUKCE "L" - ZÁLIV BUS
- PŘÍRODNÍ DLAŽBA, RELIÉFNÍ ÚPRAVA - VAROVNÝ, SIGNÁLNÍ PÁS
- PŘÍRODNÍ DLAŽBA, HLADKÝ POVRCH - ŠÍŘE 0,25 m, LEMOVÁNÍ PÁSŮ
- BETONOVÁ ZÁMKOVÁ DLAŽBA, ŠEDÁ - KONSTRUKCE "H" - CHODNÍK
- BETONOVÁ ZÁMKOVÁ DLAŽBA - RELIÉFNÍ, ČERVENÁ - KONSTRUKCE "H" - CHODNÍK
- MLATOVÁ CESTA - KONSTRUKCE "I"
- ŽULOVÁ KOSTKA 8/10 - ODSEKY - KONSTRUKCE "J" - POCHOZÍ PLOCHY
- OBNOVA ASFALTOVÉHO KRYTU - SKLADBA "K"
- DĚTSKÉ HŘIŠTĚ - PRANÝ KAČÍREK
- PÍSKOVCOVÝ OBRUBNÍK, ŠÍŘE 25 cm, NÁŠLAP 10 cm
- PÍSKOVCOVÝ OBRUBNÍK, ŠÍŘE 25 cm, NÁŠLAP 2 cm
- PÍSKOVCOVÝ OBRUBNÍK, ŠÍŘE 25 cm, NÁŠLAP 0 cm
- ŽULOVÝ OBRUBNÍK, ŠÍŘE 25 cm, NÁŠLAP 10 cm
- ŽULOVÝ OBRUBNÍK, ŠÍŘE 25 cm, NÁŠLAP 2 cm
- ŽULOVÝ OBRUBNÍK, ŠÍŘE 25 cm, NÁŠLAP 0 cm
- ŽULOVÝ OBRUBNÍK, ŠÍŘE 15 cm, NÁŠLAP 0 cm
- ŽULOVÝ OBRUBNÍK, ŠÍŘE 15 cm, NÁŠLAP 6 cm
- ŽULOVÉ KOSTKY, ŠÍŘE 15 cm, NÁŠLAP 0 cm
- BETONOVÝ OBRUBNÍK, ŠÍŘE 10 cm, NÁŠLAP 6 cm
- BETONOVÝ OBRUBNÍK, ŠÍŘE 10 cm, NÁŠLAP 0 cm
- ŽULOVÁ DLAŽBA 20x20, tl. 10 cm, HLADKÝ POVRCH
- NOVÁ ULIČNÍ VPUŠŤ D400
- TRATIVOD DN 150
- ZVÝRAZNĚNÍ PARKOVACÍHO STÁNÍ - ČEDIČOVÁ KOSTKA 15/17, ČERNÁ

- STOŽÁR VO
- NAVRŽENÉ SDZ
- STÁVAJÍCÍ SDZ
- RUŠENÉ SDZ
- NAVRHOVANÉ VDZ
- NAVRŽENÉ SDZ - ŘSD
- STÁVAJÍCÍ SDZ - ŘSD
- RUŠENÉ SDZ - ŘSD

OBROZENÍ LÍPOVÉHO NÁM.  
V POŘÍČÍ U TRUTNOVA

INVESTOR / STAVEBNÍK  
MĚSTO TRUTNOV  
SLOVANSKÉ NÁMĚSTÍ 165, 541 16 TRUTNOV  
E-MAIL: JELINEK@TRUTNOV.CZ TEL.:499 803 232  
IČO: 00278360 DIČ:CZ00278360

GENERÁLNÍ PROJEKTANT  
ING.ARCH. JAN VEISSER  
BRANDLOVA 423, 284 01 KUTNÁ HORA  
E-MAIL:JAN.VEISSER@GMAIL.COM TEL.:+420 776 760 280  
IČO: 88708730 DIČ: -

ARCHITEKT  
ING. ARCH. JAN VEISSER  
ING. ARCH. BARBORA SKALOVÁ

RAŽÍTKO, PODPIS

ČÁST DOKUMENTACE  
D.1.2 DOPRAVNÍ ŘEŠENÍ

Výškový systém: Bpv  
Souřadnicový systém: S-JTSK

SO 104 I/14 Trutnov, ul. Náchodská - autobusový záliv

Vypracoval:		Ing. Pavel Vokřál	
Zodpovědný projektant:		Ing. Pavel Vokřál	
Investor:		Město Trutnov Slovanské náměstí 165, 541 16 Trutnov	
Akce:		Ing. Pavel Vokřál Projektování dopravních staveb	
		Železničářská 506, 541 01 Trutnov IČ: 88650251 www.projekce-vokral.cz	
		Zakázkové číslo:	21-009
		Datum:	12/2022
		Stupeň PD:	PDPS
Obrození Lípového nám. v Poříčí u Trutnova		Počet formátů:	2 x A4
		Měřítko:	1:500
4	Příloha:	Dopravní značení	
		Paré:	