



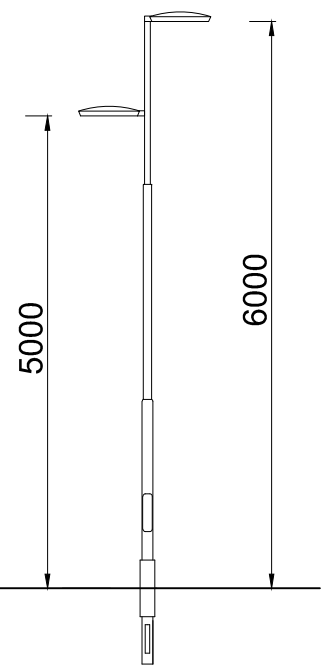

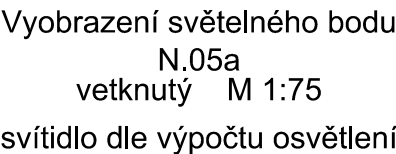








### LEGENDA:



- |   |   |
|---|---|
|  | projektované zemní kabely CYKY 4 x 10 - veřejné osvětlení a přívod k ZR 1                 |
|  | projektované zemní kabely CYKY 3 x 2,5 - napojení osvětlení autobusové zastávky a vývěsky |
|  | projektované zemní kabely h07m-f 3 x 2,5 - napojení a propojení zemních svítidel          |
|  | kabelová spojka T pro propojení zemních svítidel  |
|  | rozvaděč (obecně)   |
|  | světelné místo stávající  |
|  | světelné místo určené k demontáži   |
|  | světelné místo pro základní veřejné osvětlení - projektované                              |
|  | světelné místo pro osvětlení přechodu pro chodce - projektované                           |
|  | geodetické upřesnění pozice projektovaného světelného místa                               |
|  | zemní svítidlo pro architektonické osvětlení kostela                                      |

|  |             |                   |   |
|--|-------------|-------------------|---|
| Kreslí:  | Projektant: | Zodp. projektant: | <div><div>SPOLČENOSŤ<br/>PRO PORADENSTVÍ,<br/>PROJEKCI A DESIGN, s.r.o.</div></div> <div>Karlovo náměstí 290/16, Nové Město, 120 00 Praha 2<br/>IČ: 241 77 741, <a href="http://www.tri-in.cz">www.tri-in.cz</a>, Cheb</div> |
| Jiří Šuk   | Jiří Šuk    | Jiří Šuk          |   |
| St.ú.: Trutnov   |             |                   |   |
| Obec: Trutnov  |             |                   |   |
| Investor: MĚSTO TRUTNOV, SLOVANSKÉ NÁMĚSTÍ 165, 541 16 TRUTNOV |             |                   | Stupeň: DPS   |
| Akce: OBROZENÍ LIPOVÉHO NÁMĚSTÍ V PORÍČÍ U TRUTNOVA            |             |                   | Formát: 6x A4   |
|  |             |                   | Měřítko: 1:500  |
|  |             |                   | Datum: 09/2021  |
| Část: SO 401 Veřejné osvětlení                                 |             |                   | Č. zakázky: 2011215   |
| Obsah: Situační schéma veřejného osvětlení                     |             |                   | Č. přílohy: D.1.4.-2  |
| <div><a href="http://www.tri-in.cz">www.tri-in.cz</a></div>    |             |                   |   |