


Podrobný podélný profil: OSA - M 1:500/50

Rozsah: km 0,00000 - km 0,08000

KRAJ:  
KATASTRÁLNÍ ÚZEMÍ:  
PARCELY:  
VLASTNÍK:

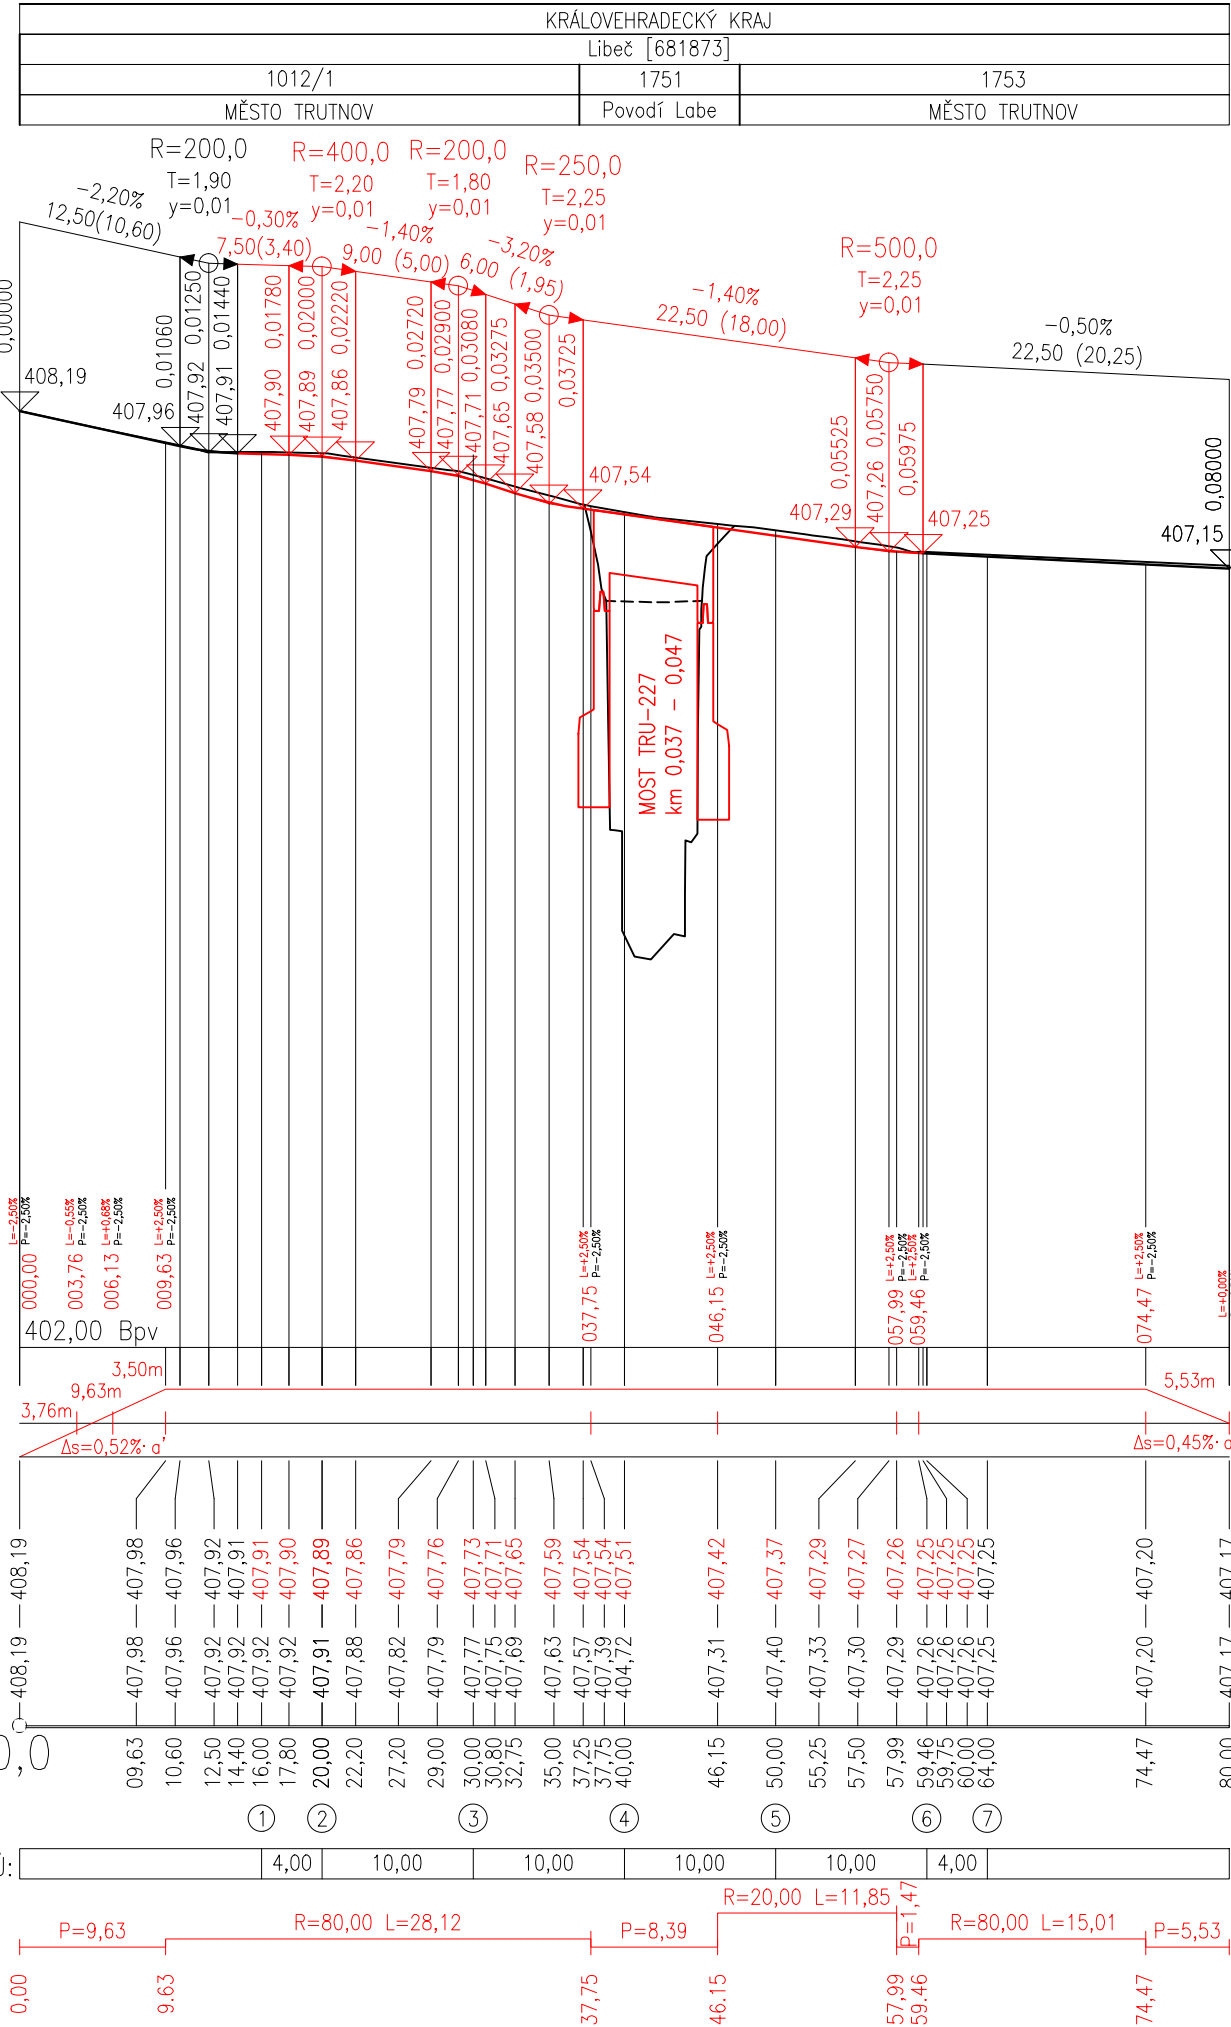

03		
02		
01		
ZMĚNA	POPIS	DATUM



ING. IVAN ŠÍR

PROJEKTOVÁNÍ DOPRAVNÍCH STAVEB a.s.  
Haškova 1714/3, 500 02 Hradec Králové, tel: +420 603 181 473, sir@sirivan.cz, www.sirivan.cz

IČ: 287 86 793

Objednatel: Město Trutnov  
Slovanské náměstí 165, 541 16 Trutnov

Rekonstrukce mostu ev.č. TRU-227

- kraj:

KRÁLOVÉHRADECKÝ

■ MÚ / OU:

Trutnov

■ stupeň utajení:

bez utajení

■ datum:

10 / 2024

■ zakázkové číslo:

23010

■ stupeň PD:

PDPS

■ odpovědný projektant stavby:

Ing. Ivan Šír

■ odpovědný projektant objektu:

Ing. Ivan Šír

■ vypracoval:

Ing. Tomáš Doležal

■ kontroloval:

Ing. Jan Fiala

■ změna číslo:

00

■ měřítko:

1:500/50
- fu

fu

Fiala

SO 101 - KOMUNIKACE

PODÉLNÝ PROFIL

D.1.1.1.

3