


VZOROVÝ PŘÍČNÝ ŘEZ, M 1:50
PROVIZORNÍ KOMUNIKACE, km 0,010

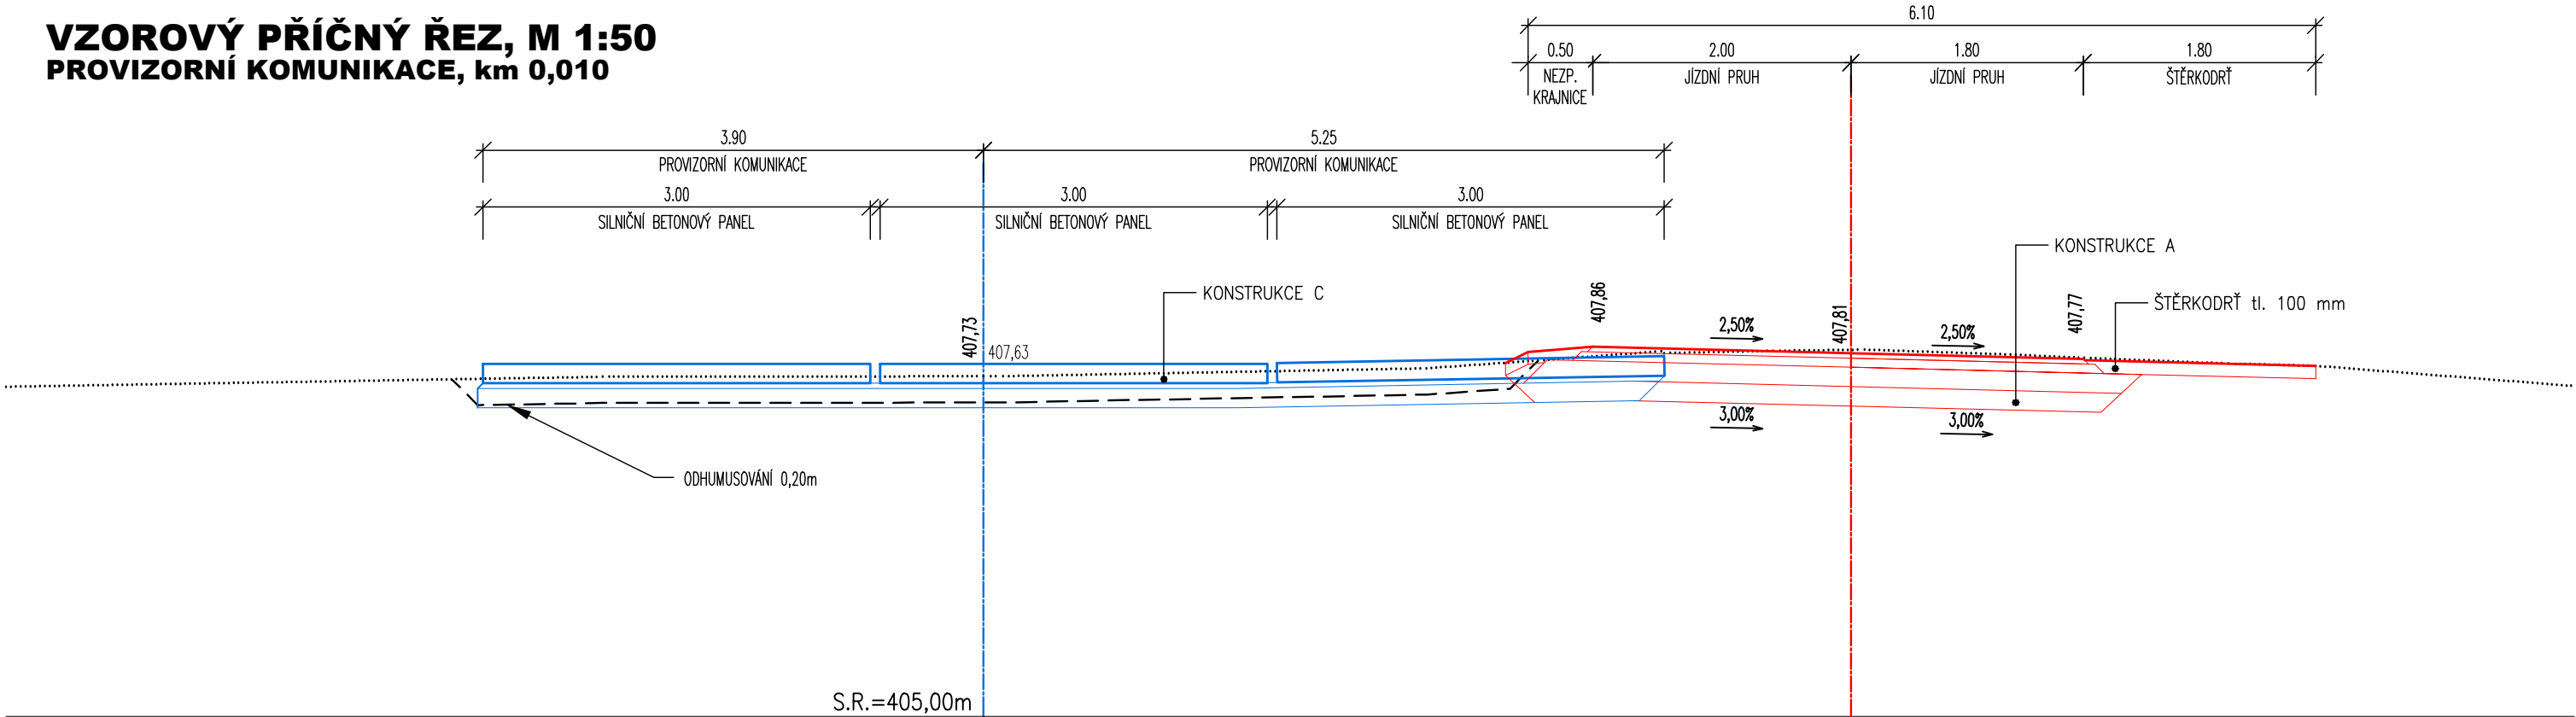

KONSTRUKCE C - PROVIZORNÍ KOMUNIKACE			
silniční betonový panel	DL	150 mm	ČSN 73 6131
ložní vrstva - drcené kamenivo	L≤4	40 mm	73 6131, ČSN EN 13242
Štěrkodrt'	ŠDb 0/32	150 mm	ČSN 736126-1
CELKEM		340 mm	

(terén bude ochráněn geotextilií)

03		
02		
01		
ZMĚNA	POPIS	DATUM

	ING. IVAN ŠÍR	
	PROJEKTOVÁNÍ DOPRAVNÍCH STAVEB a.s. Haškova 1714/3, 500 02 Hradec Králové, tel: +420 603 181 473, sir@sirivan.cz, www.sirivan.cz IČ: 287 86 793	

Objednatel: Město Trutnov
Slovanské náměstí 165, 541 16 Trutnov

Rekonstrukce mostu ev.č. TRU-227

■ kraj:
KRÁLOVÉHRADECKÝ

■ MÚ / OU:
Trutnov

■ stupeň utajení:
bez utajení

■ datum:
10 / 2024

■ zakázkové číslo:
23010

■ stupeň PD:
PDPS

■ odpovědný projektant stavby:
Ing. Ivan Šír

■ odpovědný projektant objektu:
Ing. Ivan Šír

■ vypracoval:
Ing. Tomáš Doležal

■ kontroloval:
Ing. Jan Fiala

■ změna číslo:
00

■ měřítko:
1:50

fu

fu

Fiala

SO 901 - PROVIZORNÍ KOMUNIKACE

VZOROVÝ PŘÍČNÝ ŘEZ

D.1.9.1.

4