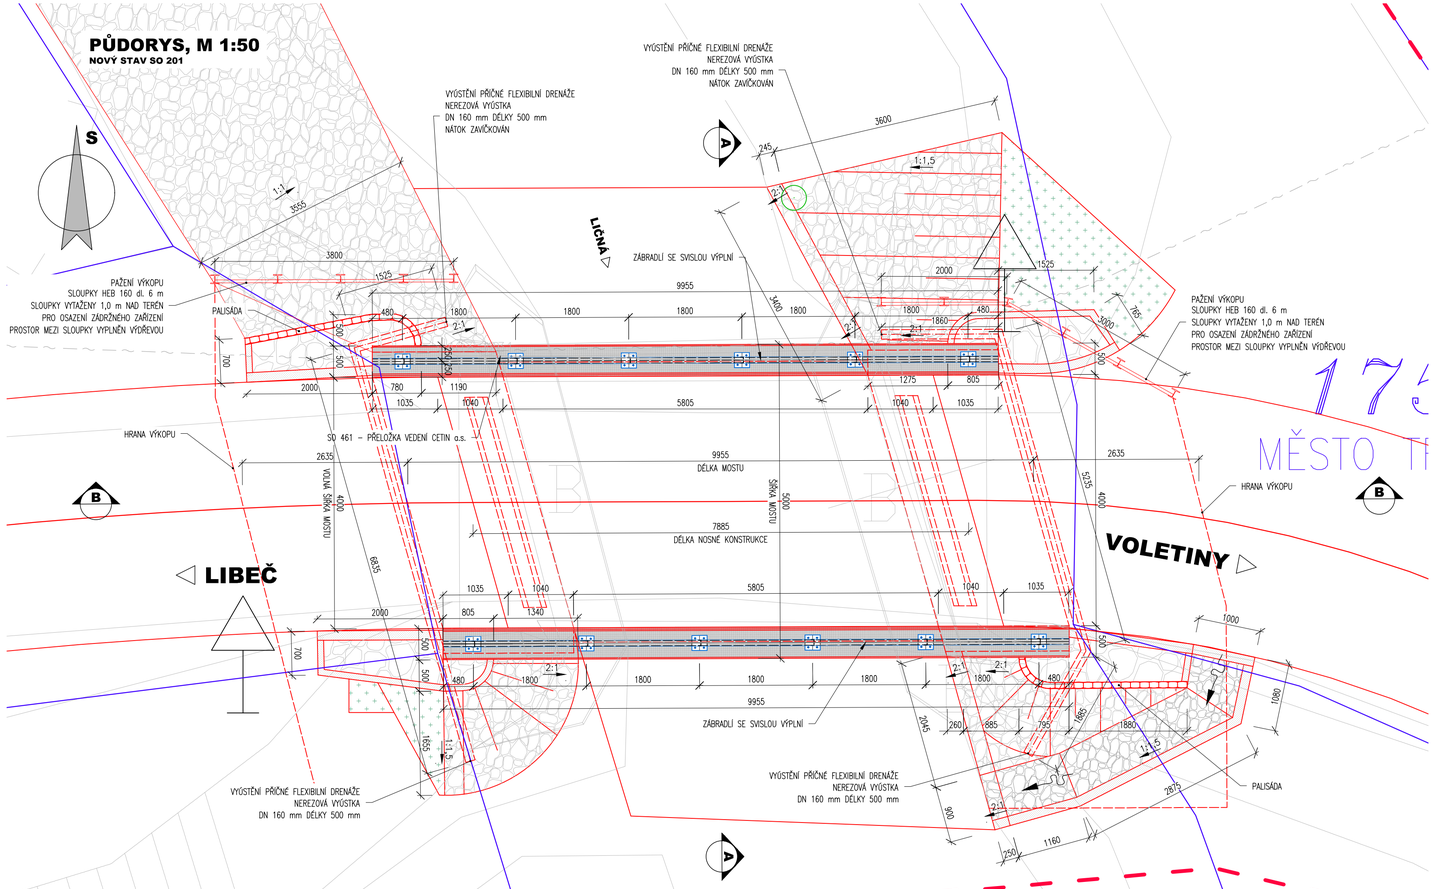

POZNÁMKY:

- VÝŠKOVÝ SYSTÉM Bpv
- POLOHOVÝ SYSTÉM JTSK
- ROZMĚRY JSOU VYMĚŘENY Z GEODETICKÉHO ZAMĚŘENÍ
- TLOUŠŤKY A DIMENZE SKRYTÝCH KONSTRUKCÍ BYLY ODHADNUTY
- DÉLKOVÉ KÓTY JSOU ZAOKROUHLENY NA 5 mm
- ZKOSENÍ VŠECH OSTRÝCH HRAN 20/20 mm (POKUD NENÍ UVEDENO JINAK)
- VEŠKERÉ DETAILY BUDOU PROVEDENY DLE VL., POKUD NEJSOU ROZKRESLENY V PD.
- BETONY BUDOU PROVEDENY DLE ČSN EN 206 A1
- BETON JE NUTNO V POČÁTEČNÍCH FÁZICH TUHNUTÍ A TVRDNUTÍ ŘÁDNĚ OŠETŘOVAT A OCHRAŇOVAT PŘED KLIMATICKÝMI VLIVY
- KAMENNÉ PLOCHY A BETONOVÉ ČÁSTI VE STYKU SE VZDUCHEM BUDOU OPATŘENY HYDROFÓBNÍM NÁTĚREM

NA VÝKRESU NEMUSÍ BÝT ZAKRESLENY VEŠKERÉ INŽENÝRSKÉ SÍTĚ
- NUTNO VŽDY KOORDINOVAT S DOKLADOVOU ČÁSTÍ DOKUMENTACE

POUŽITÉ BETONY A VÝZTUŽ

BETONY BUDOU PROVEDENY DLE ČSN EN 206–1

KONSTRUKČNÍ BETONY:

OPĚRY	C30/37 XF2 XC4 XD1
NOSNÁ KONSTRUKCE	C30/37 XF4 XC4 XD3

OSTATNÍ BETONY:

PODKLADNÍ BETONY	C12/15n X0

VÝZTUŽ:

BETONÁŘSKÁ VÝZTUŽ	B 500 B (10 505 R)

LEGENDA PLOCH:

- POVRCH BETONOVÝCH PREFABRIKÁTŮ
- MOSTOVKA
- OHUMUSOVÁNÍ A OSETÍ
- ODLAŽDĚNÍ LOMOVÝM KAMENEM TL. 200 mm DO BETONU TL. 100 mm

LEGENDA NÁVRHU:

- HRANICE STAVBY

LEGENDA VEDENÍ SÍTÍ:

- SDĚLOVACÍ VEDENÍ – SLABOPROUD PODZE
- SILOVÉ VEDENÍ – NN NADZEMNÍ
- SILOVÉ VEDENÍ – NN PODZEMNÍ
- VEŘEJNÉ OSVĚTLENÍ – NADZEMNÍ

ZMĚNA	POPIS	DATUM
03		
02		
01		

ING. IVAN ŠÍR
PROJEKTOVÁNÍ DOPRAVNÍCH STAVEB a.s.
Haškova 1714/3, 500 02 Hradec Králové, tel: +420 603 181 473, sir@sirivan.cz, www.sirivan.cz IČ: 287 86 793

Objednatel: Město Trutnov
Slovanské náměstí 165, 541 16 Trutnov

Rekonstrukce mostu ev.č. TRU-227

- kraj: KRÁLOVÉHRADECKÝ
- MÚ / OU: Trutnov
- stupeň utajení: bez utajení
- datum: 10 / 2024
- zakázkové číslo: 23010
- stupeň PD: PDPS
- odpovědný projektant stavby: Ing. Ivan Šír
- odpovědný projektant objektu: Ing. Ivan Šír
- vypracoval: Ing. Zdeněk Stránél
- kontroloval: Ing. Jan Fiala
- změna číslo: 00
- měřítko: 1:50

Fiala

MOST EV.Č. TRU-227 D.1.2.1.

PŮDORYS 2.1