


C3, M 1:250
KOORDINAČNÍ SITUAČNÍ VÝKRES

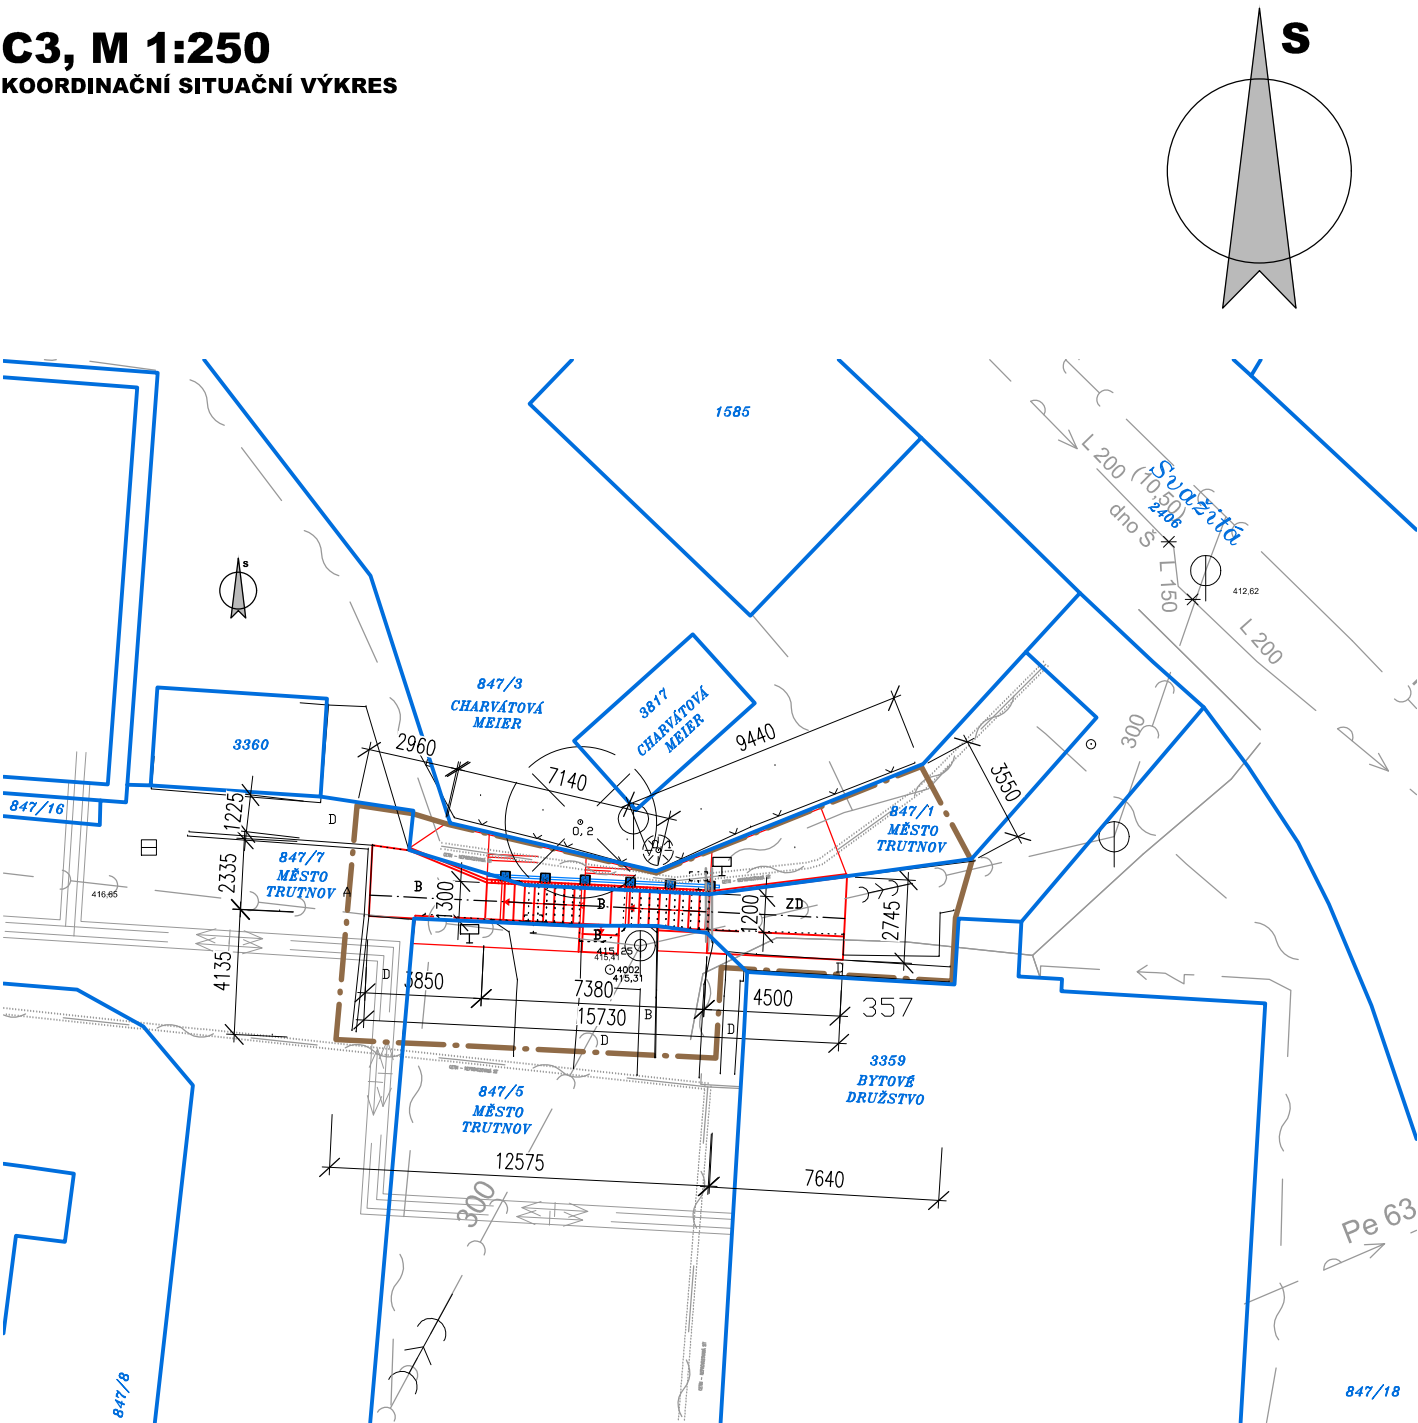

LEGENDA SÍTÍ - STÁV. STAV

- SDĚLOVACÍ KABELY CETIN
- VAK KANALIZACE SPLAŠKOVÁ
- VAK VODOVODNÍ ŘÁD
- ČEZ NN PODZEMNÍ
- VEŘEJNÉ OSVĚTLENÍ
- RWE PLYNOVOD NT PODZEMNÍ
- TEPLOVOD PODZEMNÍ

LEGENDA ZNAČENÍ

- NOVÝ STAV
- DEMOLICE
- STÁVAJÍCÍ STAV
- HRANICE KN
- VLASTNÍK POZEMKU DLE ÚDAJŮ KATASTRU NEMOVITOSTÍ
- HRANICE STAVENIŠTĚ

SOUŘADNICOVÝ SYSTÉM S-JTSK, VÝŠKOVÝ SYSTÉM Bpv

AUTORIZACE

OBJEDNATEL:	Město Trutnov Slovanské nám. 165 541 01 Trutnov IČ: 00278360
-------------	--

ZHOTOVITEL PD: MOSTAŘI CZ s.r.o. Syrnátky 96 Syrnátky, 503 27 www.mostari.cz, +420 606 473 224 info@mostari.cz IČ: 092 14 224	NAVRHL / VYPRACOVAL: Miroslav Macko
	TECHNICKÁ KONTROLA: Ing. Milan Macko
	ZODPOVĚDNÝ PROJEKTANT: Miroslav Macko

AKCE: Oprava venkovního schodiště v ul. Svažitá u čp. 357 na p.p.č. 847/7 v k.ú. Trutnov	ČÍSLO ZAKÁZKY:	2024-003
	DATUM:	12 / 2024
	MĚŘÍTKO	1 : 250
	STUPEŇ PD	PARÉ:
DOS+PDPS		
KOORDINAČNÍ SITUAČNÍ VÝKRES		C.3