



DETAILY
M 1:100

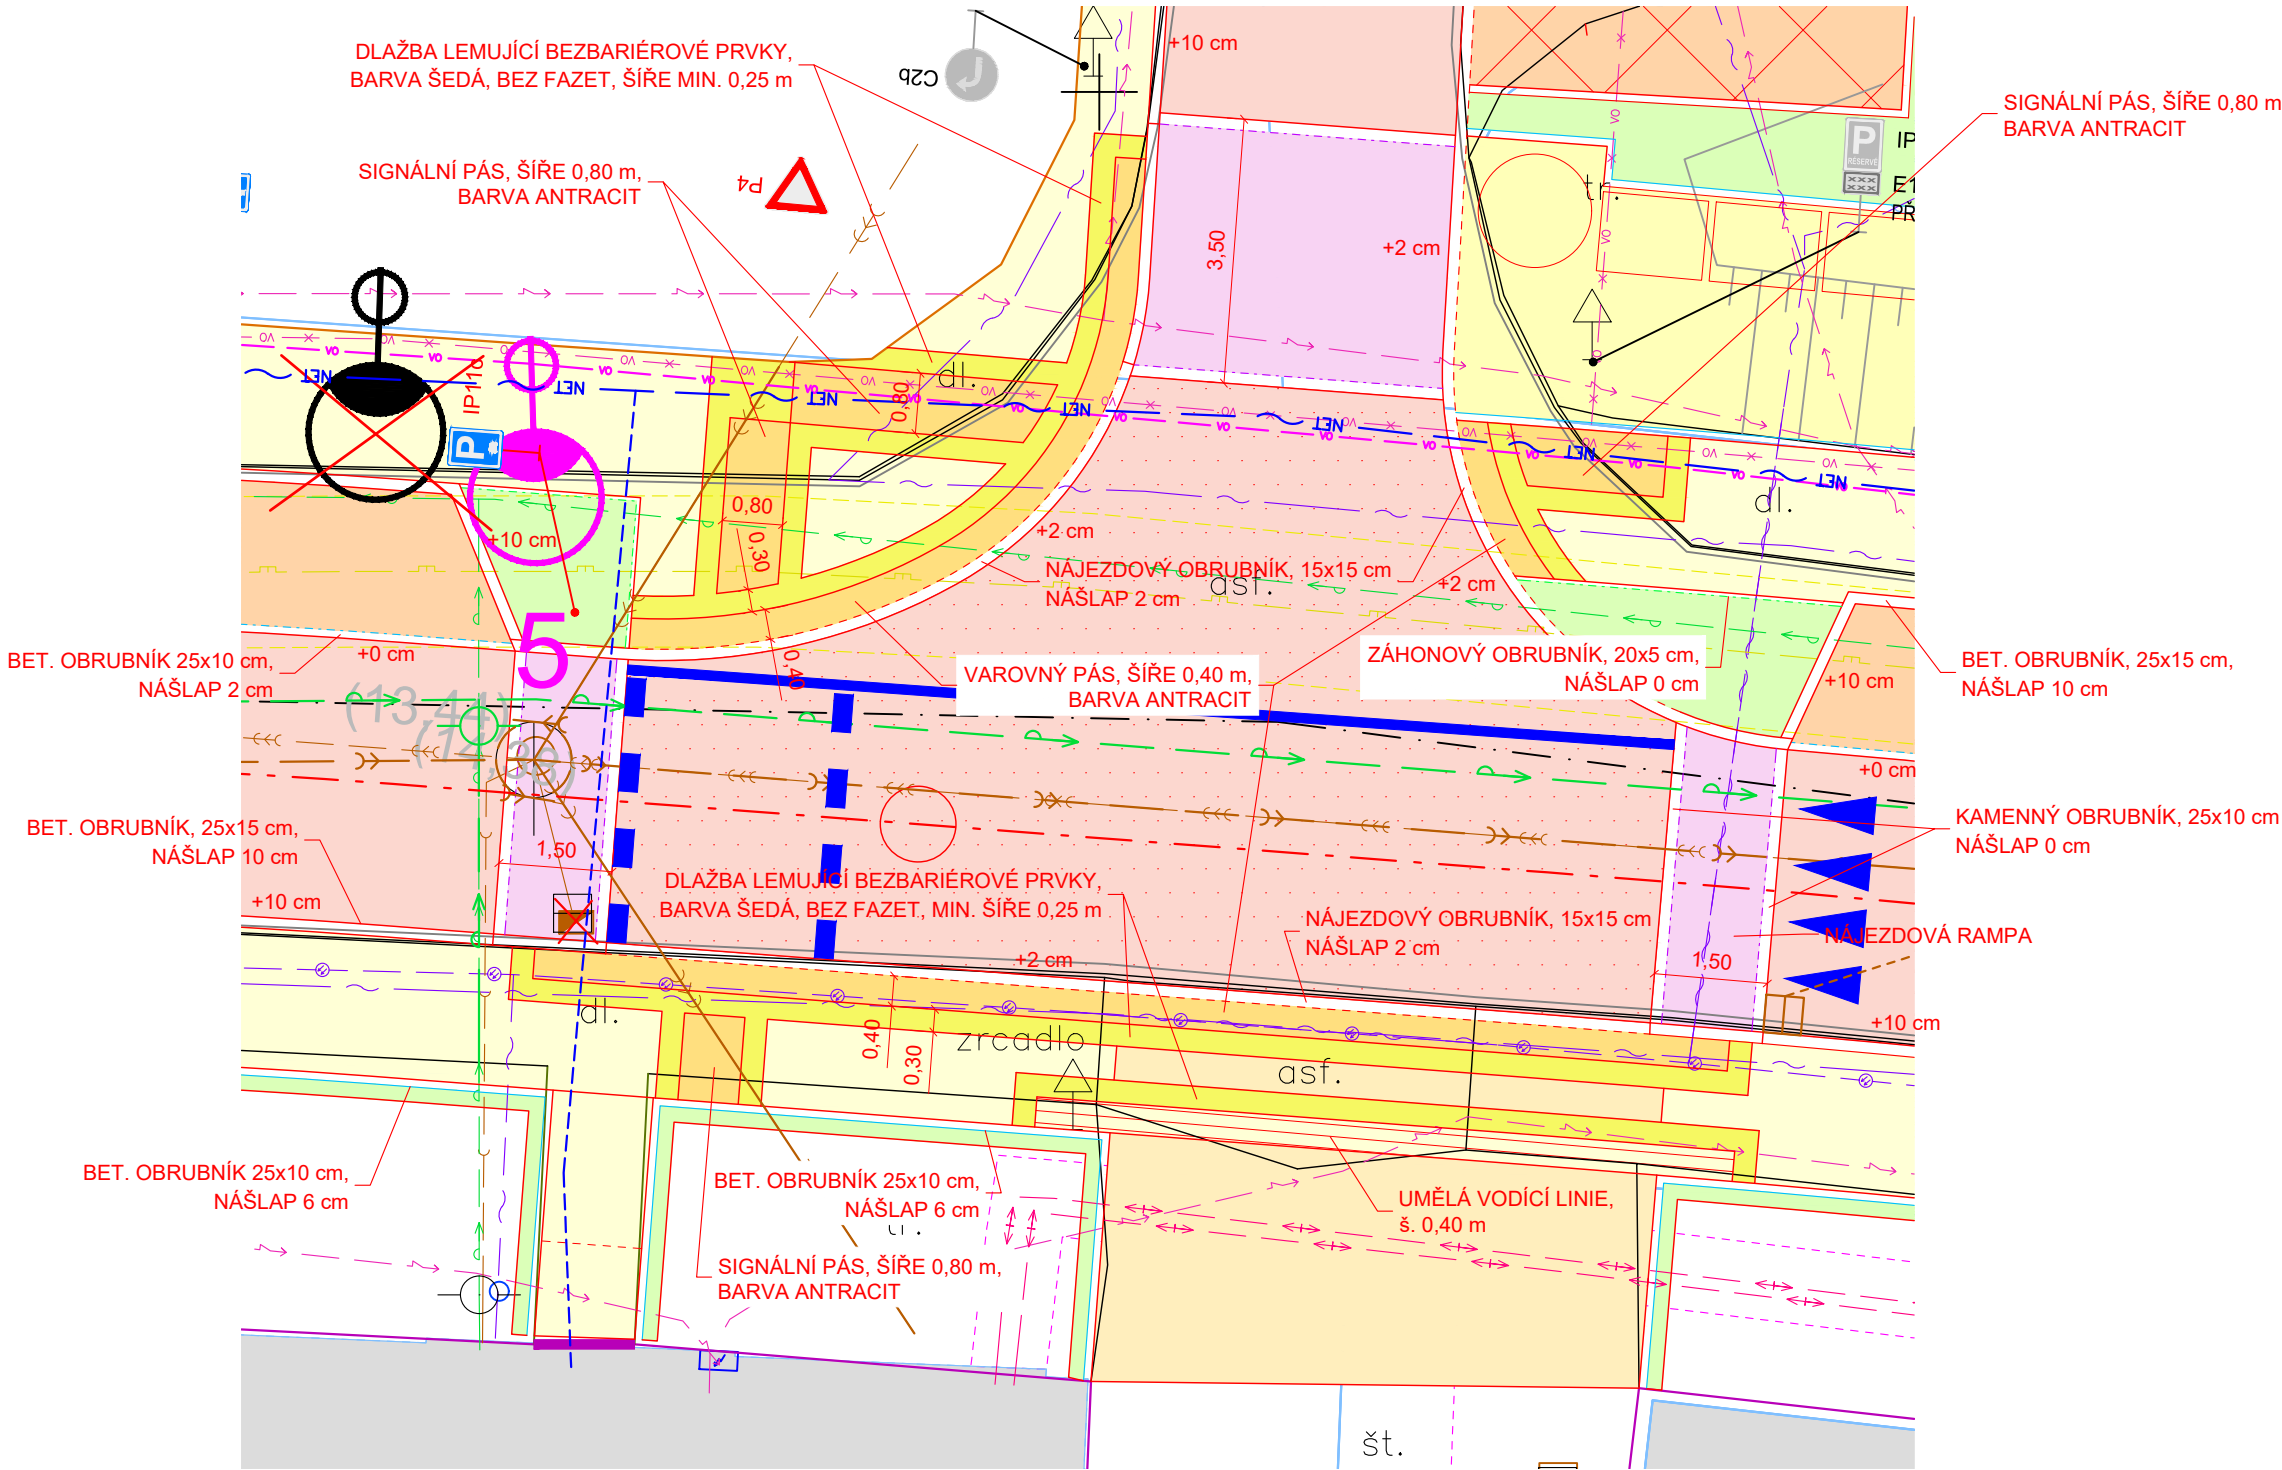

ZVÝŠENÁ KŘIŽOVATKA



MÍSTA PRO PŘECHÁZENÍ,
SAMOSTATNÝ SJEZD

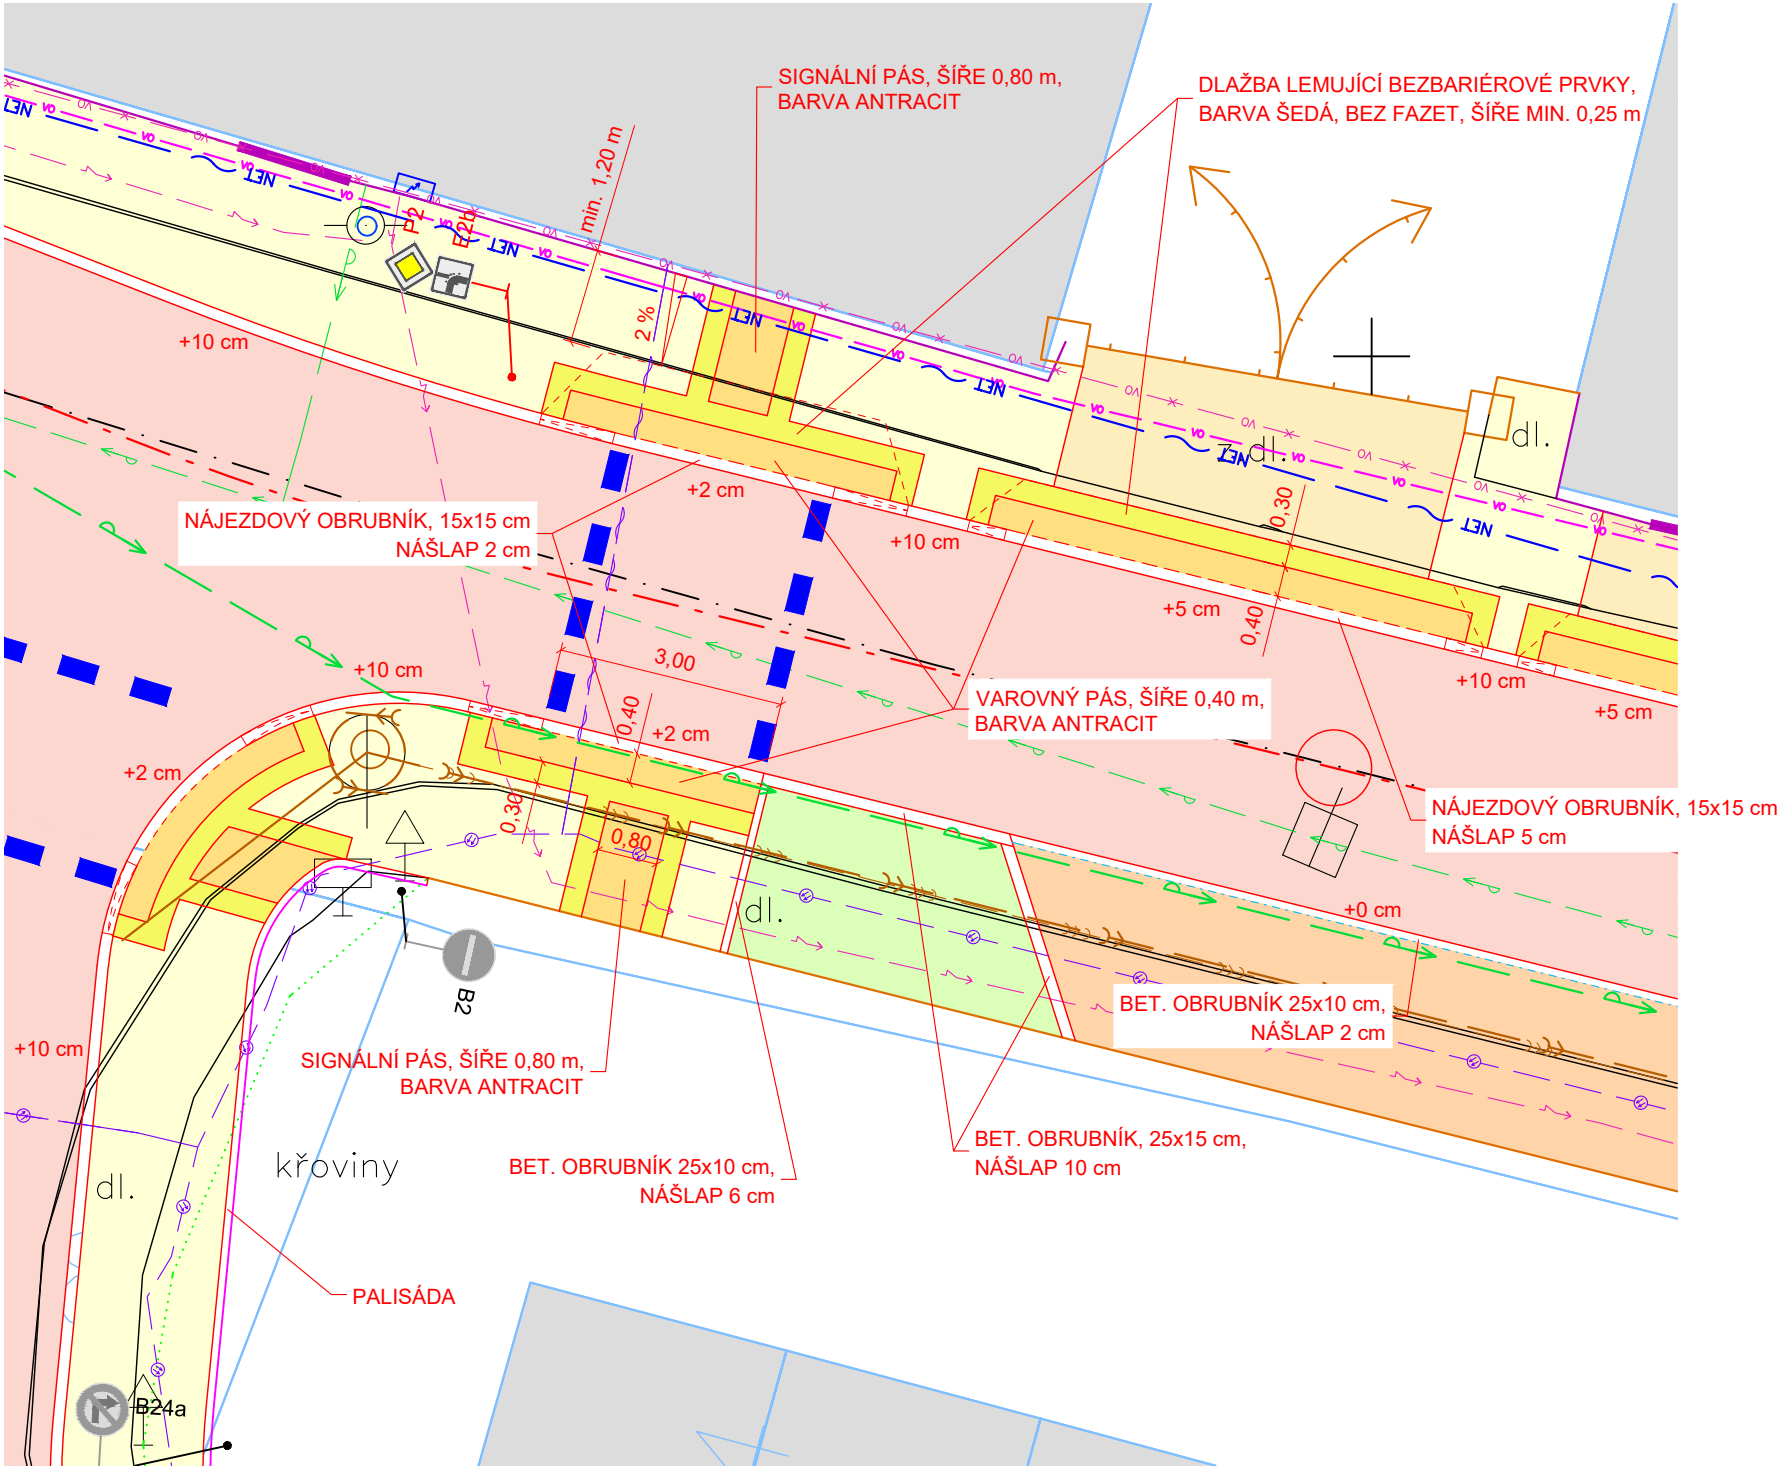

LEGENDA:

- VOZOVKA - ASFALTOVÝ KRYT
- ZVÝŠENÁ KŘÍŽ. PLOCHA - ASFALTOVÝ KRYT
- PARKOVACÍ STÁNÍ - ASFALTOVÝ KRYT
- CHODNÍK - ZÁMKOVÁ DLAŽBA, ŠEDÁ
- VAROVNÉ/SIGNÁLNÍ PÁSY+ LEMOVÁNÍ
- UMĚLÁ VODÍCÍ LINIE
- NÁJEZDOVÁ RAMPA - ŽULOVÁ. DLAŽBA
- CHODNÍKOVÉ PŘEJEZDY (SJEZDY)- ZÁMKOVÁ DLAŽBA
- ZPEVNĚNÁ PLOCHA- ZÁMKOVÁ DLAŽBA
- SAMOSTATNÉ SJEZDY - ŽULOVÁ. DLAŽBA
- PARKOVACÍ STÁNÍ - VEGETAČNÍ TVÁRNICE
- PARKOVACÍ STÁNÍ - ZÁMKOVÁ DLAŽBA
- VEGETAČNÍ ÚPRAVY - ZATRAVNĚNÍ

- BET. OBRUBNÍK, ŠÍŘE 15 cm, NÁŠLAP 10 cm
- BET. NÁJEZDOVÝ OBRUBNÍK, ŠÍŘE 15 cm, NÁŠLAP 5 cm
- BET. NÁJEZDOVÝ OBRUBNÍK, ŠÍŘE 15 cm, NÁŠLAP 0-2 cm
- BET. OBRUBNÍK, ŠÍŘE 10 cm, NÁŠLAP 6 cm
- BET. OBRUBNÍK, ŠÍŘE 10 cm, NÁŠLAP 2 cm
- BET. OBRUBNÍK, ŠÍŘE 10 cm, NÁŠLAP 0 cm
- BET. OBRUBNÍK, ŠÍŘE 6 cm, NÁŠLAP 0 cm
- KAMENNÝ OBRUBNÍK, ŠÍŘE 15 cm, NÁŠLAP 0 cm
- NOVÁ ULIČNÍ VPUSŤ D400
- TRATIVOD DN 150
- DĚLENÍ PARKOVACÍCH STÁNÍ
- NOVÁ VÝSADBA - KEŘE MIN. VÝŠKY 1 m
- RUŠENÝ STOŽÁR VO - SO 401
- NOVÝ STOŽÁR VO - SO 401
- STÁVAJÍCÍ ZAMĚŘENÍ
- HRANICE PARCEL
- VNITŘNÍ DĚLENÍ PARCELY

POZNÁMKY:
PRŮCHOZÍ PROSTOR U CHODNÍKU - PŘÍČNÝ SKLON 2 % V ŠÍŘI MIN. 1,20 m V MÍSTĚ
PŘILÉHAJÍCÍ PŘÍROZENÉ/UMĚLÉ VODÍCÍ LINII.

INŽENÝRSKÉ SÍTĚ - STÁVAJÍCÍ STAV:

- TRASA NN PODZEMNÍ - ČEZ
- TRASA VN PODZEMNÍ - ČEZ
- METALICKÝ KABEL PODZEMNÍ - CETIN
- OPTICKÝ KABEL PODZEMNÍ - CETIN
- SDĚLOVACÍ KABEL PODZEMNÍ - HD INTERNET
- VODOVOD - Vak TU
- KANALIZACE - Vak TU
- PLYNOVOD NTL - GRIDSERVICES
- PLYNOVOD STL - GRIDSERVICES
- VEŘEJNÉ OSVĚTLENÍ
- HORKOVOD, PAROVOD, TEPOVOD - ČEZ TEPLÁRENSKÁ

INŽENÝRSKÉ SÍTĚ - NOVÝ STAV:

- VEŘEJNÉ OSVĚTLENÍ - SO 401
- VEŘEJNÉ OSVĚTLENÍ RUŠENÉ - SO 401
- VODOVOD - Vak TU - OPRAVA - není součástí PD
- KANALIZACE - Vak TU - OPRAVA - není součástí PD
- SDĚLOVACÍ KABEL - HD INTERNET - není součástí PD
- SDĚLOVACÍ KABEL - přípojka - HD INTERNET - není součástí PD
- OPTICKÝ KABEL - T- MOBILE - není součástí PD

Výškový systém: Bpv
Souřadnicový systém: S-JTSK

SO 101 Komunikace Kryblická

Vypracoval:		Ing. Pavel Vokřál		Ing. Pavel Vokřál Projektování dopravních staveb Lomní 340, 541 01 Trutnov IČ: 88650251 www.projekce-vokral.cz	
Zodpovědný projektant:		Ing. Pavel Vokřál			
Objednatel:		Město Trutnov Slovanské náměstí 165, 541 01 Trutnov			
Akce:				Zakázkové číslo: 23-012	
Oprava komunikace a chodníků v ulici Kryblická				Datum: 07/2025	
				Stupeň PD: PDPS	
				Počet formátů: 4 x A4	
				Měřítko: 1:100	
6	Příloha: Details			Paré:	