
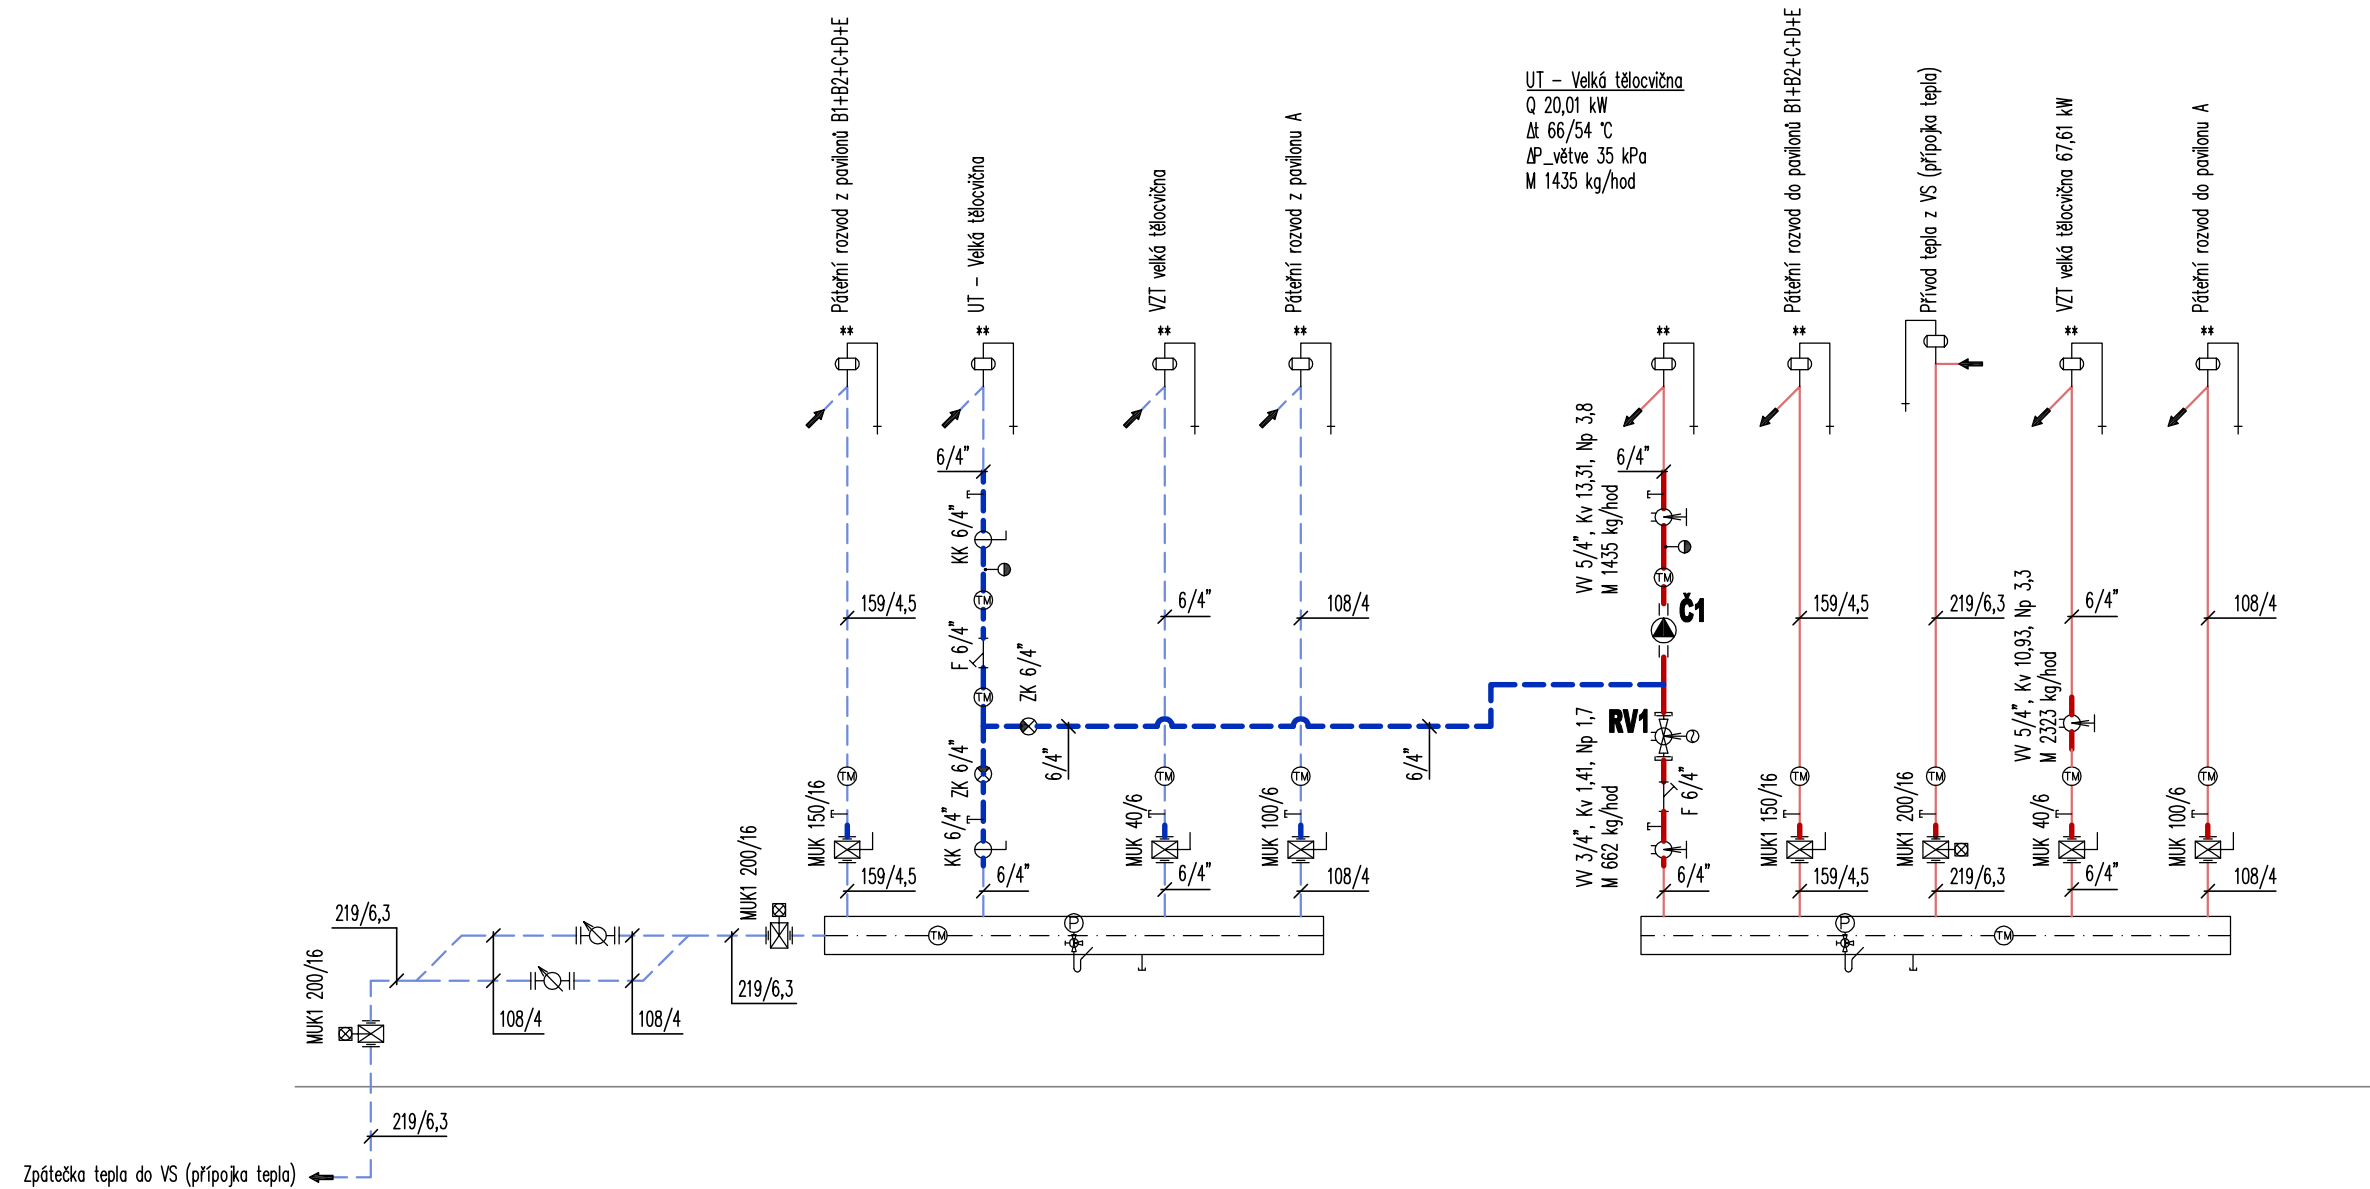


## C

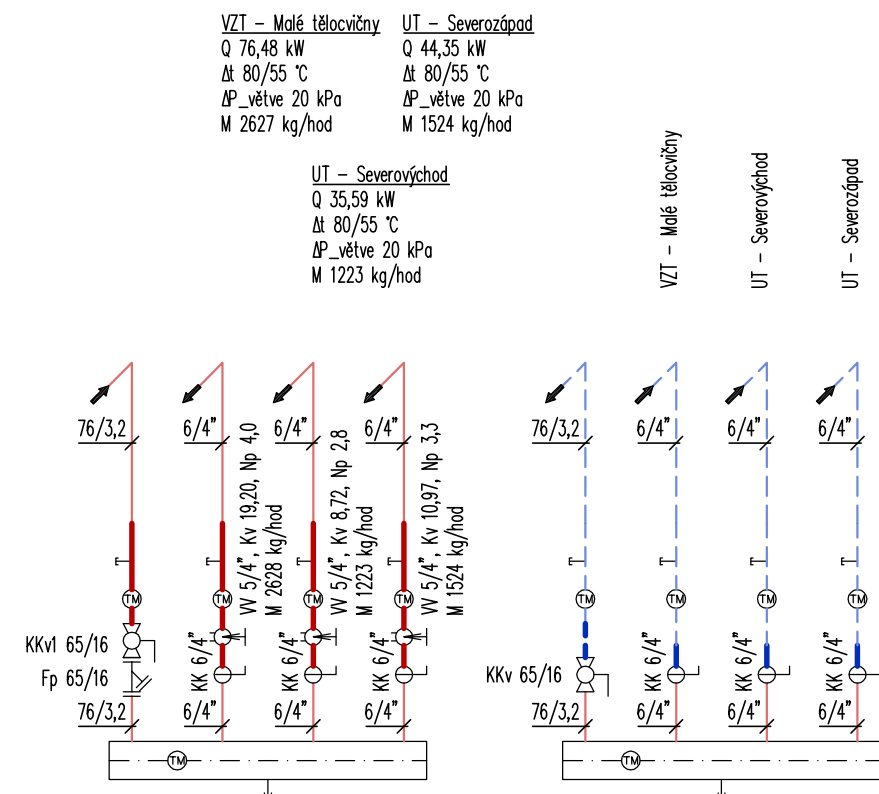

## LEGENDA:

Či	CERPADLO UT, ELEKTRONICKÉ, WLO STRATOS PICO 30/1-8, 230 V, PN 10, M 0,40 l/s, H 38 kPa, H <sub>max</sub> 73 kPa (při M)
RvZ	REGULAČNÍ VENTIL 2-CESTNÝ, VVP 4S, DN 20, Kvs 4, H 5,5 mm + SERVOPOHON SIEMENS, SSC 161, 24 V, 0-10 V, 30 s, 300 N, H 5,5 mm, MOŽNÉ RUČNÍHO OVLÁDÁNÍ
W	VYVAŽOVACÍ VENTIL ZÁVITOVÝ, T 120 °C, PN 25, VČT. NÁSTAVCOU PRO MĚŘÍCÍ JEHLÝ, TA STAD
KK	KULOVÝ KOHOUT, S PRODLOUŽENOU VRTULKOU, PN 35, GIACOMINI R251TH
KkV	KULOVÝ KOHOUT, VARNÝ, S PÁKOU, T 180 °C, PN 40 (DO DN 50), PN 25 (DN 65-200), DANFOSS JIP-WW
KkM	KULOVÝ KOHOUT, VARNÝ / PŘÍRUBOVÝ, S PÁKOU, T 180 °C, PN 16, DANFOSS JIP-FW
F	FILTR ZÁVITOVÝ, NEREZOVÉ SÍTO, S VESTAVĚNÝM MAGNETEM, PN 10, GIACOMINI R74M
Fp	FILTR PŘÍRUBOVÝ, LDM, FP 110 M (SÍTO S MAGNETICKOU VLOŽKOU), PN 16
ZK	ZPĚTNÁ KLAČKA SWSLÁ, ZÁVITOVÁ, PLASTOVÝ UZAVÍRAČÍ DÍL S TĚSNĚNÍM GUMOU NBR, PN 10, GIACOMINI R60
MUK	MEZIPŘÍRUBOVÁ UZAVÍRAČÍ KLAČKA, S PÁKOU, T 120 °C, PN 6 a 16
MUK1	MEZIPŘÍRUBOVÁ UZAVÍRAČÍ KLAČKA, S PŘEVODOVKOU, T 120 °C, PN 16
MZV	MEZIPŘÍRUBOVÁ ZPĚTNÝ VENTIL, KSB BOA RVK, T 120 °C, PN 6
⊕	TEPLOMĚR KRUHOVÝ, DO JMKY, Ø 80 mm, 0-120 °C, TP 1.5
⊗	TERMOMANOMETR AXIÁLNÍ, Ø 80 mm, 0-120 °C, 0-6 bar
⊗	MANOMETR AXIÁLNÍ, Ø 63 mm, 0-6 bar
⊗	MANOMETR Ø 100 mm, 0-600 kPa, TP 1.5, VČT. MANOMETROVÉHO KOHOUTU ČSN 137513.5
⊕	AUTOMATICKÝ ODVZDUŠŇOVACÍ VENTIL, SE ZPĚTNÝM VENTILEM, G 1/2"
→	VYPOUŠTĚČÍ KULOVÝ KOHOUT SE SÁČEM, KULOVÝ, G 1/2", PN 10
	SPOJ ŠROUBENÍM
	PŘÍRUBOVÝ SPOJ
●	PŘÍLOŽNÉ ČÍSLA TEPLOTY
○	ČÍSLA TEPLOTY DO JMKY + NEREZOVÁ JMKA L 50-100 mm (DLE MaR) A TOMU ODPOVÍDAJÍCÍ DÉLKA NÁTRUBKU (VARNÝ NEBO ZÁVITOVÝ)
—	UT – PŘÍVOD, POTRUBÍ OCELOVÉ SPOJOVÁNÉ SVAŘOVÁNÍM
---	UT – ZPĚTEČKA, POTRUBÍ OCELOVÉ SPOJOVÁNÉ SVAŘOVÁNÍM
—	UT – PŘÍVOD, POTRUBÍ OCELOVÉ SPOJOVÁNÉ SVAŘOVÁNÍM, stávající
---	UT – ZPĚTEČKA, POTRUBÍ OCELOVÉ SPOJOVÁNÉ SVAŘOVÁNÍM, stávající

VEDOUcí PROJEKTU	VYPRAcOVAL	ZOD. PROJEKTANT	TOMÁŠ VINŠÁLEK DUBENEC 42, 544 55 DUBENEC TEL: 603 204 859, IČO: 66822581 e-mail: vinsalek@vinsalek.cz	
TOMÁŠ VINŠÁLEK	TOMÁŠ VINŠÁLEK	EVA ŽIŽKOVÁ		
OBEC: TRUTNOV	OKRES: TRUTNOV	KRAJ: KRÁLOVÉHRADECKÝ		
INVESTOR: MĚSTO TRUTNOV, SLOVANSKÉ NÁM. 165, 541 16 TRUTNOV			FORMÁT	04 x A4
STAVBA: ÚPRAVY OTOPNÉ SOUSTAVY ZŠ MLÁDEŽNICKÁ 536 TRUTNOV			DATUM	10 / 2024
			Č. ZAKÁZKY	2024 / 23
			STUPEŇ	ZD
ČÁST: VYTÁPĚNÍ			MĚŘÍTKO	–
			REVIZE	–
OBSAH: PAVILON C - SCHEMA STROJOVEN			Č. VÝKRESU	UT.23