



## POZNAMKA

- PROJEKTANT SI VYHRADZUJE PRÁVO NA ZMĚNU ZAKLADÁNÍ STAVBY V PŘÍPADĚ ZMĚNY PŘEDPOKLADANÝCH ZAKLADOVÝCH POMĚRŮ
- PŘED ZAPOČETÍM BETONÁŽE BUDE POLOŽENA DEŠŤOVÁ KANALIZACE A PROSTUP ELEKTRO HLOUBKA ULOŽENÍ DLE SKUTEČNÉHO STAVU TERÉNU A STÁVAJÍCÍCH SÍTÍ
- PŘED ZAHÁJENÍM PRACÍ JE NUTNO VYTÝČIT PRŮBĚH INŽENÝRSKÝCH SÍTÍ ZA ÚČASTI SPRÁVCŮ SÍTÍ KÓTY ZDE UVEDENÉ JSOU POUZE ORIENTAČNÍ
- VEŠKERÉ PROSTUPY CHRÁNIT CHRANIČKOU DLE PŘÍSLUŠNÉHO PROFILU
- ZPĚTNÉ NÁSYPY HUTNIT
- ORNICE BUDE SEJMUTA V CELKOVÉ MOCNOSTI 150 MM, ZEMINA BUDE POUŽITA K TERÉNNÍM ÚPRAVÁM – MOCNOST BUDE UPRAVENA DLE SKUTEČNÉHO STAVU
- PŘED ZIMNÍM OBDOBÍM BUDE ZEMINA NAHRNUTA K ZAKLADŮM–PRO DOSAŽENÍ NEZ. HL.
- ZÁKLADOVÁ SPÁRA NESMÍ ROZBŘEDNOUTI, V PŘÍPADĚ ROZBŘEDNUTÍ NUTNO ODEBRAT
- ZAKRESLENÍ HLOUBKY ZÁKLADOVÉHO PASU JE PŘEDPOKLADANÉ A TEDY POUZE ORIENTAČNÍ. SKUTEČNÁ HLOUBKA ZALOŽENÍ BUDE STANOVENA PŘÍMO NA STAVBĚ PO PROVEDENÍ VÝKOPOVÝCH PRACÍ.
- DĚLE BUDE PROVEDENA PROVÁDČÍ DOKUMENTACE

## LEGENDA HMOT

- KONSTRUKCE /ZDIVO JE ZTRACENÉHO BEDNĚNÍ BEST ZB 40+BET C25/30–XC1
- ZDIVO Z TVÁRNIC POREX P2–480, TL 375 mm, NA TENKOVRSŤOVOU MALTU
- ŽELEZOBETONOVÉ A BETONOVÉ KONSTRUKCE
- TEPELNÁ IZOLACE (POLYSTYREN EXTRUDOVANÝ XPS, tl. 50)
- OCHRANNÁ PRÍZDÍVKA
- ROSTLÁ ZEMINA
- ŠŤĚRKOPÍSEK–ZHUTNĚNÝ
- KAMENIVO–ZHUTNĚNÉ
- NÁSPANÁ ZEMINA

zák. deska tl. 200 mm: beton C25/30–XC2–XD3  
podkl. beton tl. 80 mm: beton C16/20  
pasy: beton C16/20

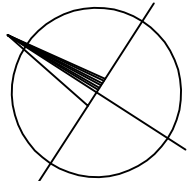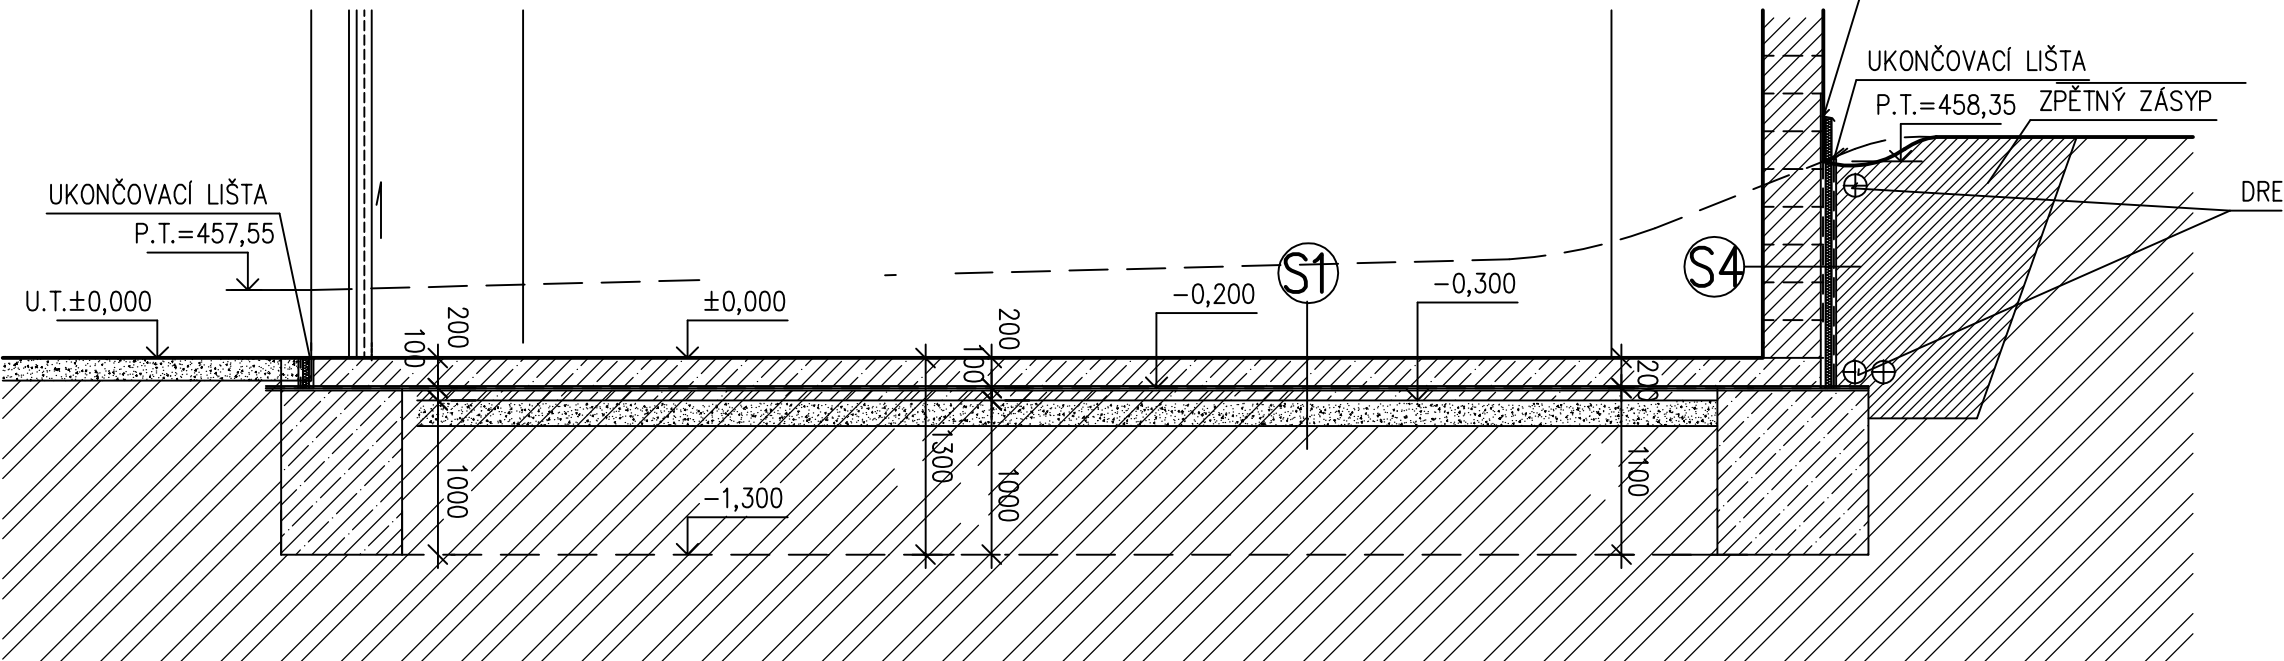

–DOKUMENTACE JE ŘEŠENA V ROZSAHU PRO STAVEBNÍ POVOLENÍ, VĚCI ZDE NEŘEŠENÉ BUDOU ŘEŠENY V DALŠÍM STUPNI PD

±0,000 – ČISTÁ PODLAHA 1. NP = 457,15 m.n.m.

VÝKRESOVATEL: <b>Atelier Jazdara, s.r.o., IČO: 28808134, VYSOKOV 160, 547 01</b>		FORMÁT: <b>4x44</b>	
KRESLIL: <b>RADEK JEZBERA, DIS</b>		PROJEKT: <b>PROJEKT 2013</b>	
OBEC: <b>TRUTNOV</b>		STUPEŇ: <b>DUR, DSP</b>	
MÍSTO STAVBY: <b>p.p.č. 1697/3, k.ú. Trutnov</b>		OBJEKT ČÍSLO: <b>01</b>	
OBJEDNATEL: <b>Lesy a parky Trutnov s.r.o., Ústecká 469, Horní Předměstí, 54101 Trutnov</b>		ČÍSLO ZAKÁZKY: <b>AJR 16_13</b>	
AKCE: <b>NOVOSTAVBA SKLADOVÁHO OBJEKTU</b>		MĚŘÍTKO: <b>1:50</b>	
NÁZEV VÝKRESU: <b>ZÁKLADY</b>		ČÍSLO VÝKRESU: <b>D.1.1.1</b>	