



POHLED OD SEVEROZAPADU

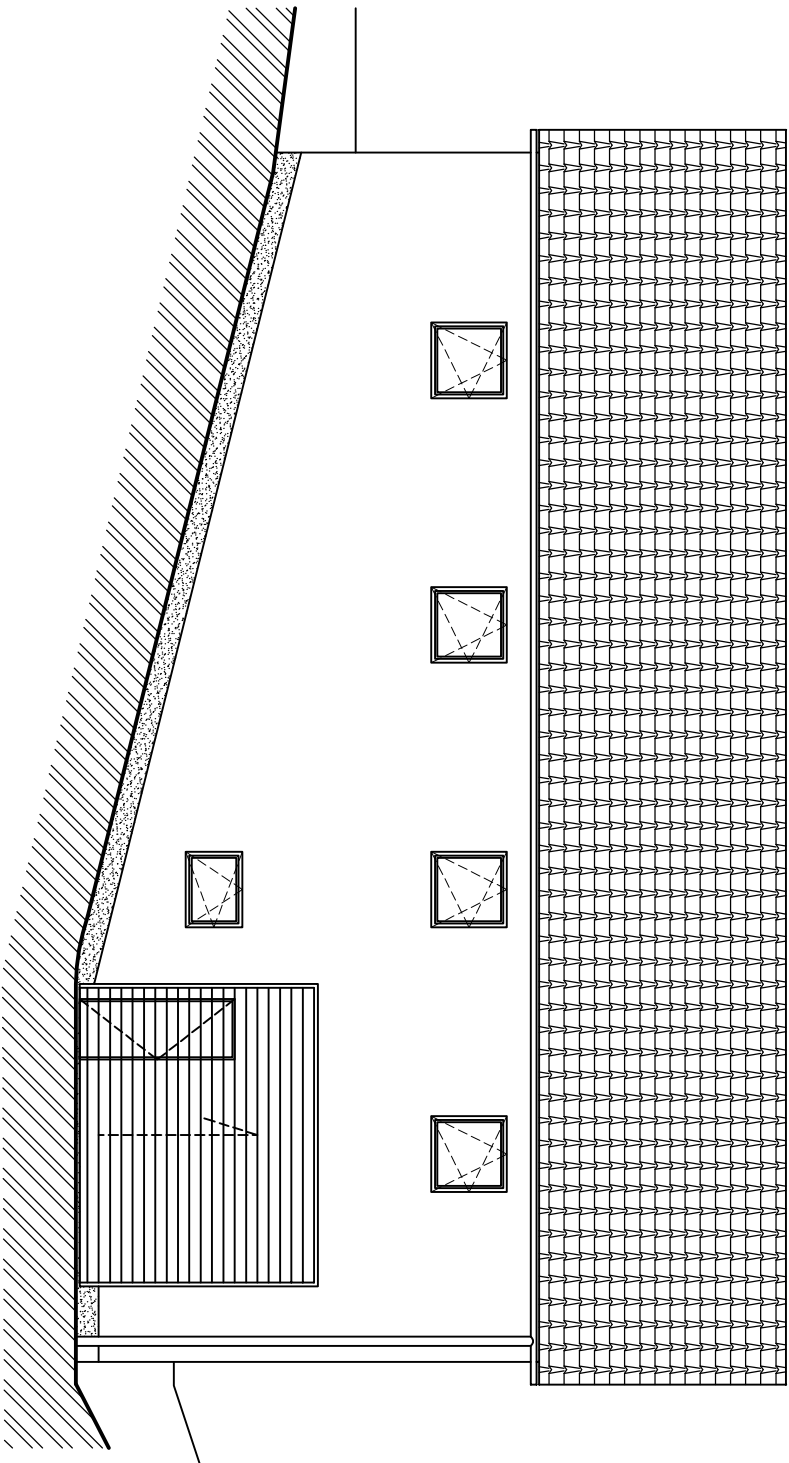


POHLED OD JIHOVÝCHODU

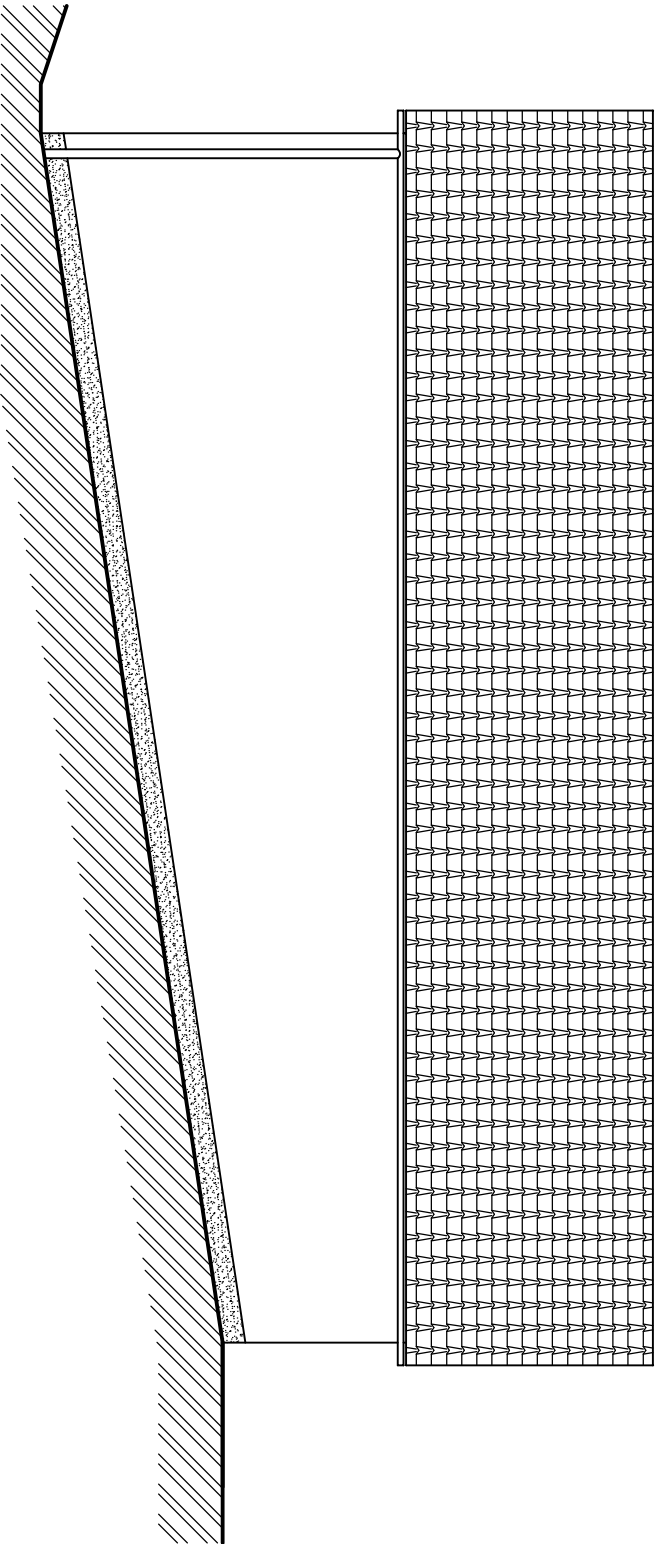


LEGENDA POVRCHŮ

- KRYTINA ASFALTOVÝ ŠINDEL – ŠEDOZELENÝ
- OMÍTKA ŠTUKOVÁ/STĚRKOVÁ – BILÁ
- OKNA, DVEŘE – PLAST (BILÝ), ZASKLENÍ IZOLAČNÍM DVOJSKLEM ČIRÝM, VRATA DO 2.NP OCELOVÁ – NÁTĚR ZELENÝ EMAIL
- SOKL MARMOLIT – ČERVENOHNĚDÝ
- DŘEVĚNÉ PRVKY – HNĚDÉ – LAZURA
- OPLECHOVÁNÍ TI ZN

POHLED OD JIHOZAPADU

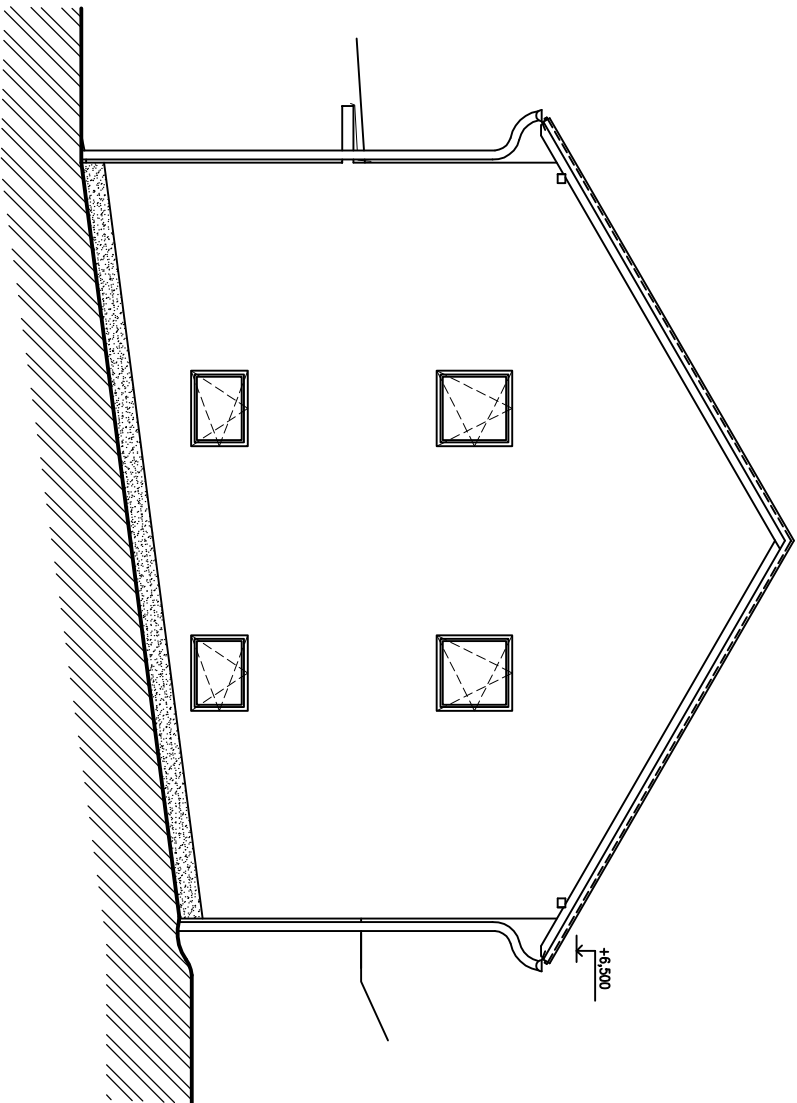

POHLED OD SEVEROVÝCHODU

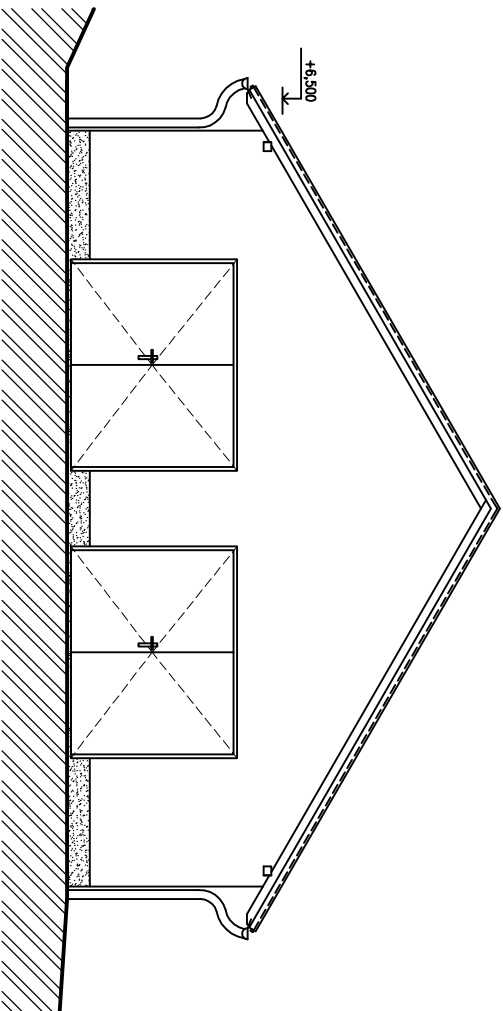

±0,000 – ČISTÁ PODLAHA 1. NP = 457,15 m.n.m.

VYPRACOVAL:		Ateliér Jezbera, s.r.o., IČO: 28808134, VYSOKOV 160, 547 01	
KRESLIL:		RADEK JEZBERA, DIS	
OBEC: TRUTNOV	KRAJ: KRALOVÉHRADECKÝ		
MÍSTO STAVBY:	p.p.č. 1697/3, k.ú. Trutnov		
OBJEDNATEL:	Lesy a parky Trutnov s.r.o., Úpická 469, Horní Předměstí, 54101 Trutnov		
AKCE:	NOVOSTAVBA SKLADOVACHO OBJEKTU		
NÁZEV VÝKRESU:	POHLEDY		
		FORMAT	2xA4
		DATUM:	PROSINEC 2013
		STUPEŇ:	DUR, DSP
		OBJEKT ČÍSLO:	01
		ČÍSLO ZAKAZKY:	AJR 16_13
MĚŘITKO:		ČÍSLO VÝKRESU:	
1:50		D.1.1.7	