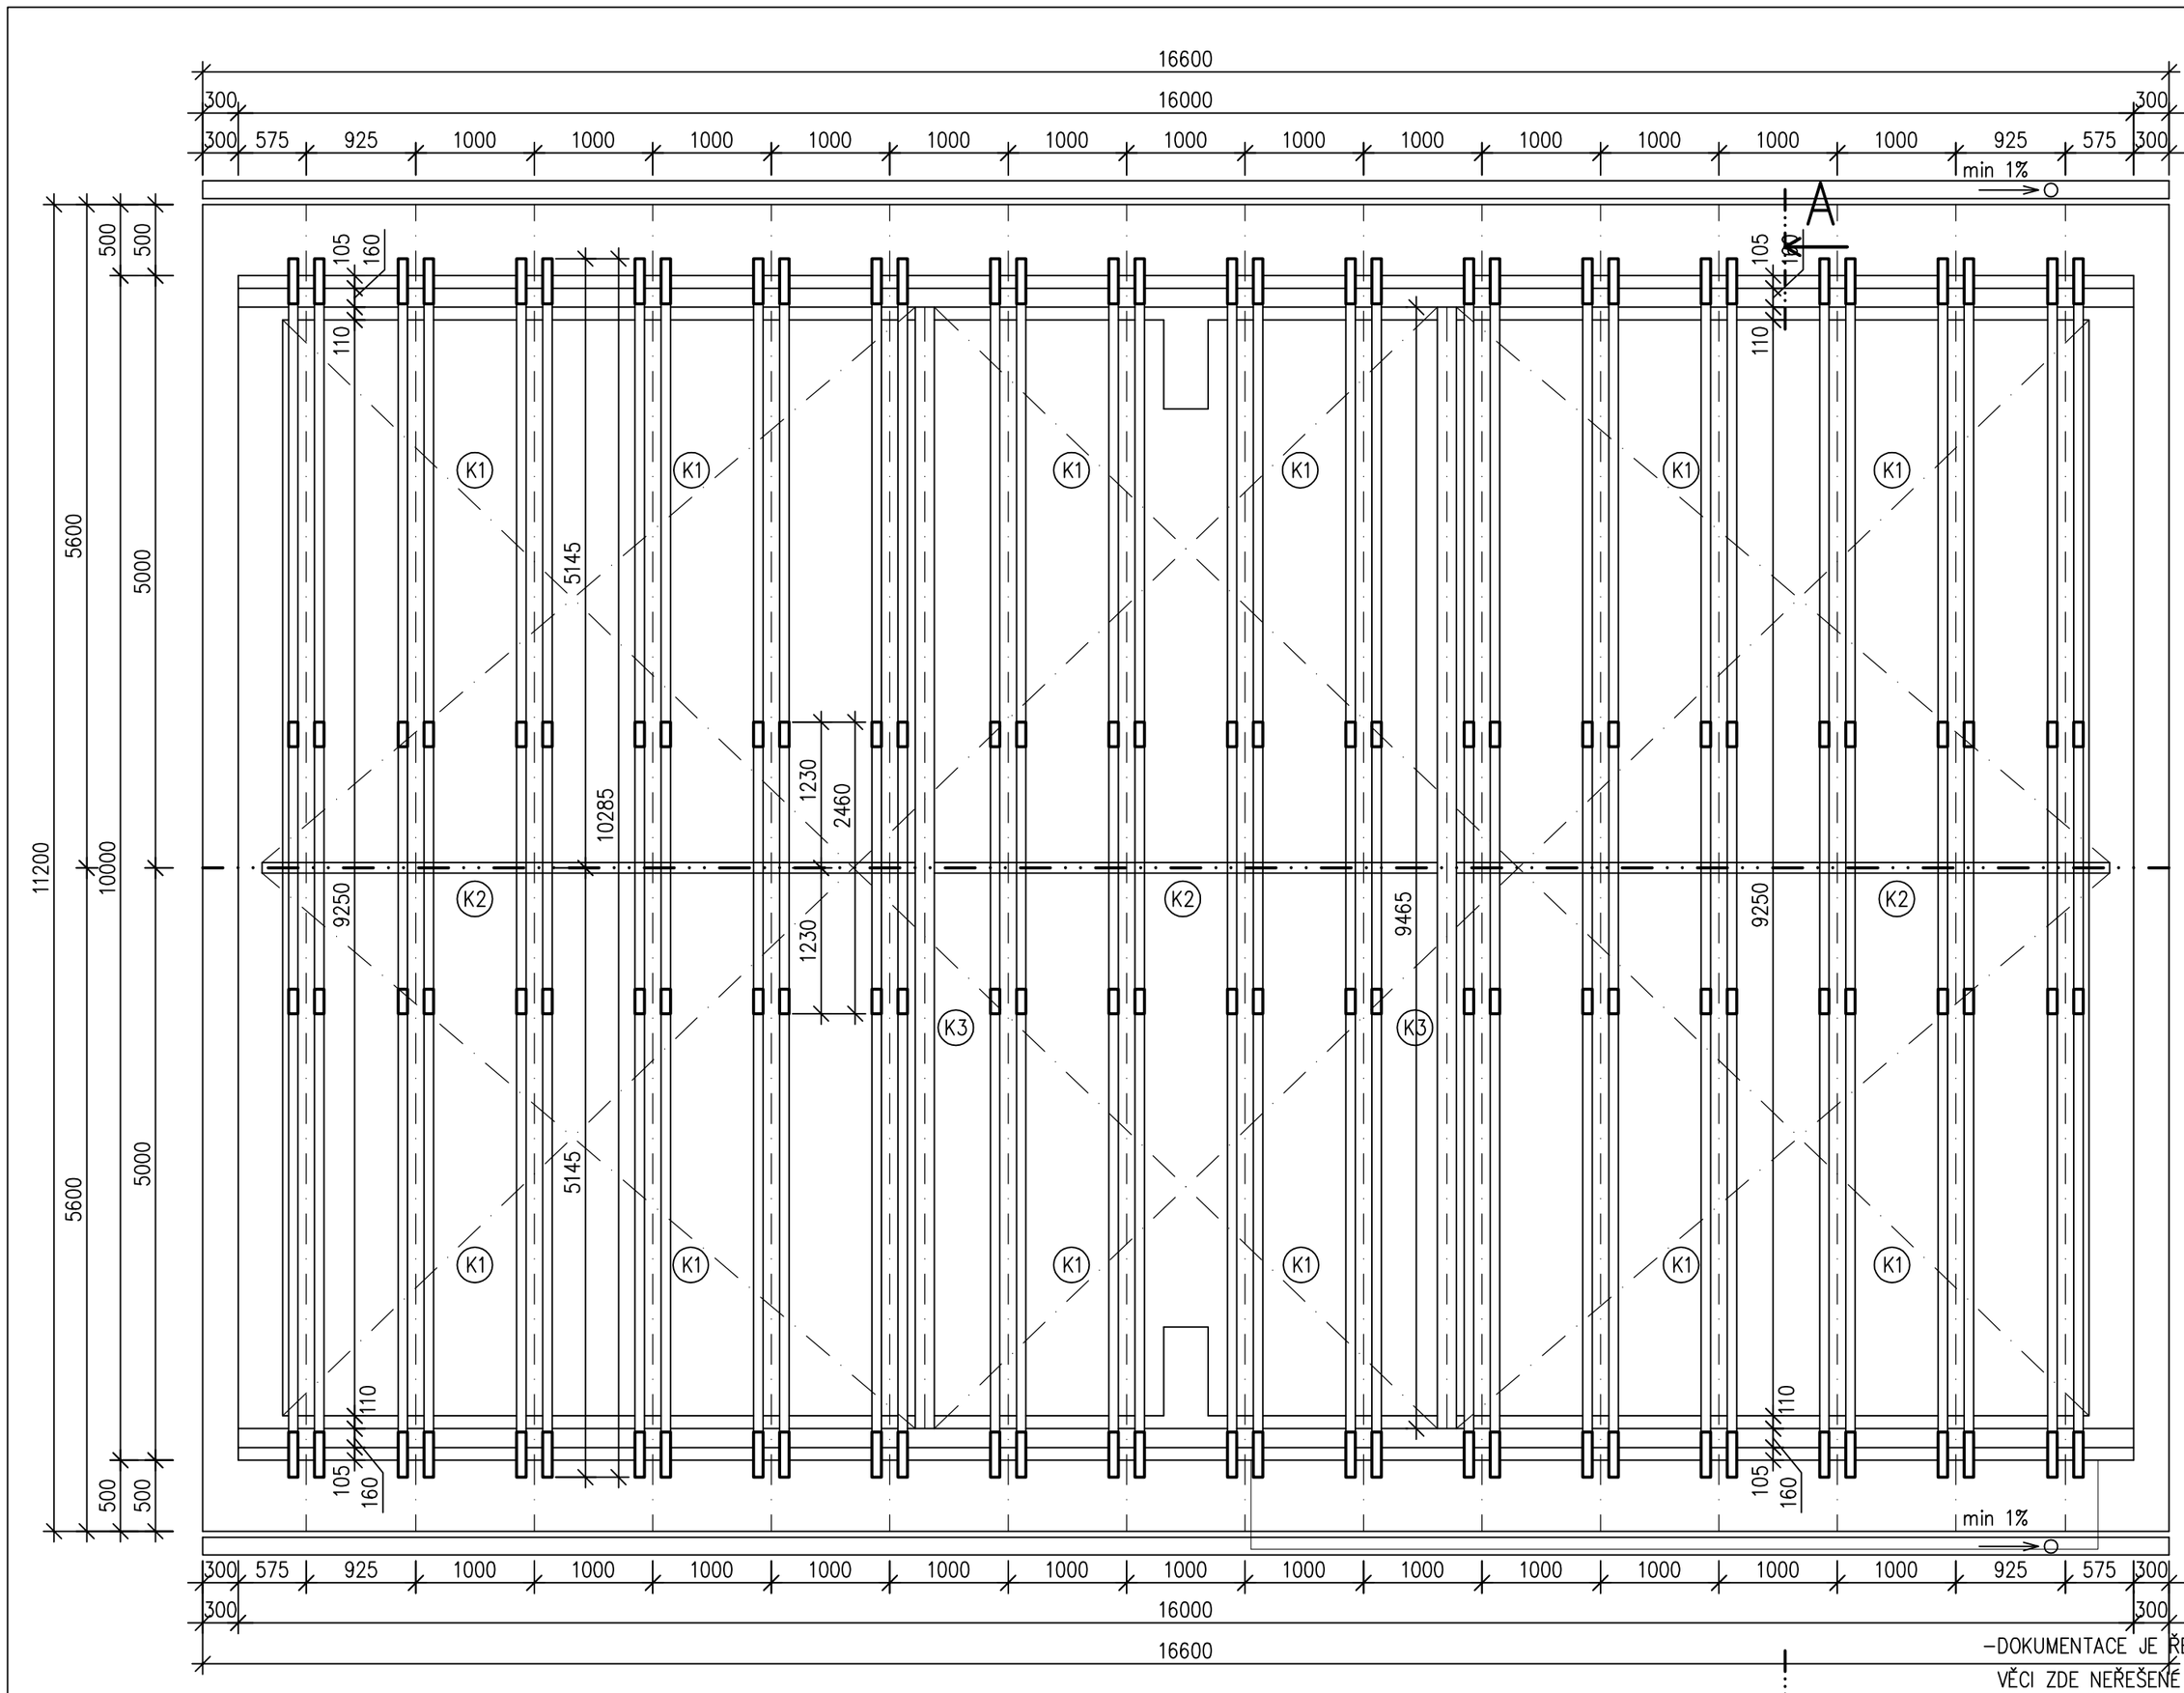

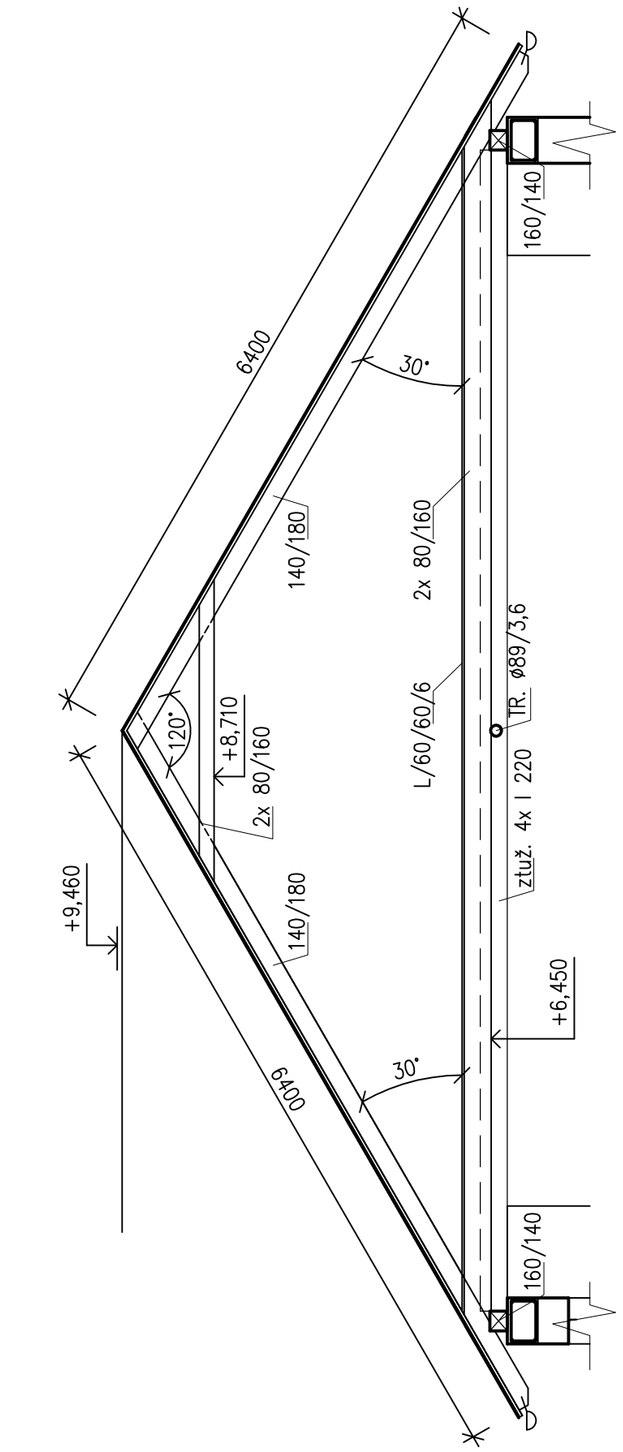

POZNÁMKA

- veškeré dřevěné prvky budou ze smrkového dřeva I. jakosti, budou napuštěny insektivním prostředkem např. Lignofix EKO
- přiznané části krovu budou ohoblovány
- před prováděním krovu musí být kce přesně zaměřeny
- střešní krytina je navržena asfaltový šindel BILTMORE 30 (IKO), s oplechováním dle tech. listu výrobce

(K1) L 60/60/6 – přivařeno ke kotevním deskám věnce

(K2) TR. ø89/3,6 – přivařeno ke kotevním deskám věnce

(K3) ztuž. 2x U 220 – přivařeno ke kotevním deskám věnce

KOTVENÍ POZEDNICE 160/140 K ŽB VĚNCI á 1,5 m

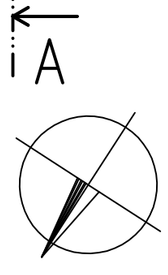

–DOKUMENTACE JE ŘEŠENA V ROZSAHU PRO STAVEBNÍ POVOLENÍ, VĚCI ZDE NEŘEŠENÉ BUDOU ŘEŠENY V DALŠÍM STUPNI PD

±0,000 – ČISTÁ PODLAHA 1. NP = 457.15 m.n.m.

VYPRACOVAL: Ateliér Jezbera, s.r.o., IČO: 28808134, VYSOKOV 160, 547 01		
KRESLIL: RADEK JEZBERA, DiS		
OBEC: TRUTNOV	KRAJ: KRÁLOVÉHRADECKÝ	FORMÁT: 4xA4
MÍSTO STAVBY: p.p.č. 1697/3, k.ú. Trutnov		DATUM: PROSINEC 2013
OBJEDNATEL: Lesy a parky Trutnov s.r.o., Úpická 469, Horní Předměstí, 54101 Trutnov		STUPEŇ: DUŘ, DSP
		OBJEKT ČÍSLO: 01
AKCE: **NOVOSTAVBA SKLADOVACÍHO OBJEKTU**		ČÍSLO ZAKÁZKY: AJR 16_13
NÁZEV VÝKRESU: KROV		MĚŘÍTKO: 1:50
		ČÍSLO VÝKRESU: D.1.1.6