## LEGENDA HMOT

- KONSKTRUKCE/ZDIVO ZE ZTRACENÉHO BEDNĚNÍ BEST ZB 40
- ZDIVO Z TVÁRNIC PORFIX P2–480, TL 375 mm, NA TENKOVRSTVOU MALTU
- ŽELEZOBETONOVÉ A BETONOVÉ KONSTRUKCE
- TEPELNÁ IZOLACE (POLYSTYREN EXTRUDOVANÝ XPS, tl. 50)
- OCHRANNÁ PŘIZDÍVKA
- ROSTLÁ ZEMINA
- ŠTĚRKOPÍSEK–ZHUTNĚNÝ
- KAMENIVO–ZHUTNĚNÉ
- NASYPANÁ ZEMINA

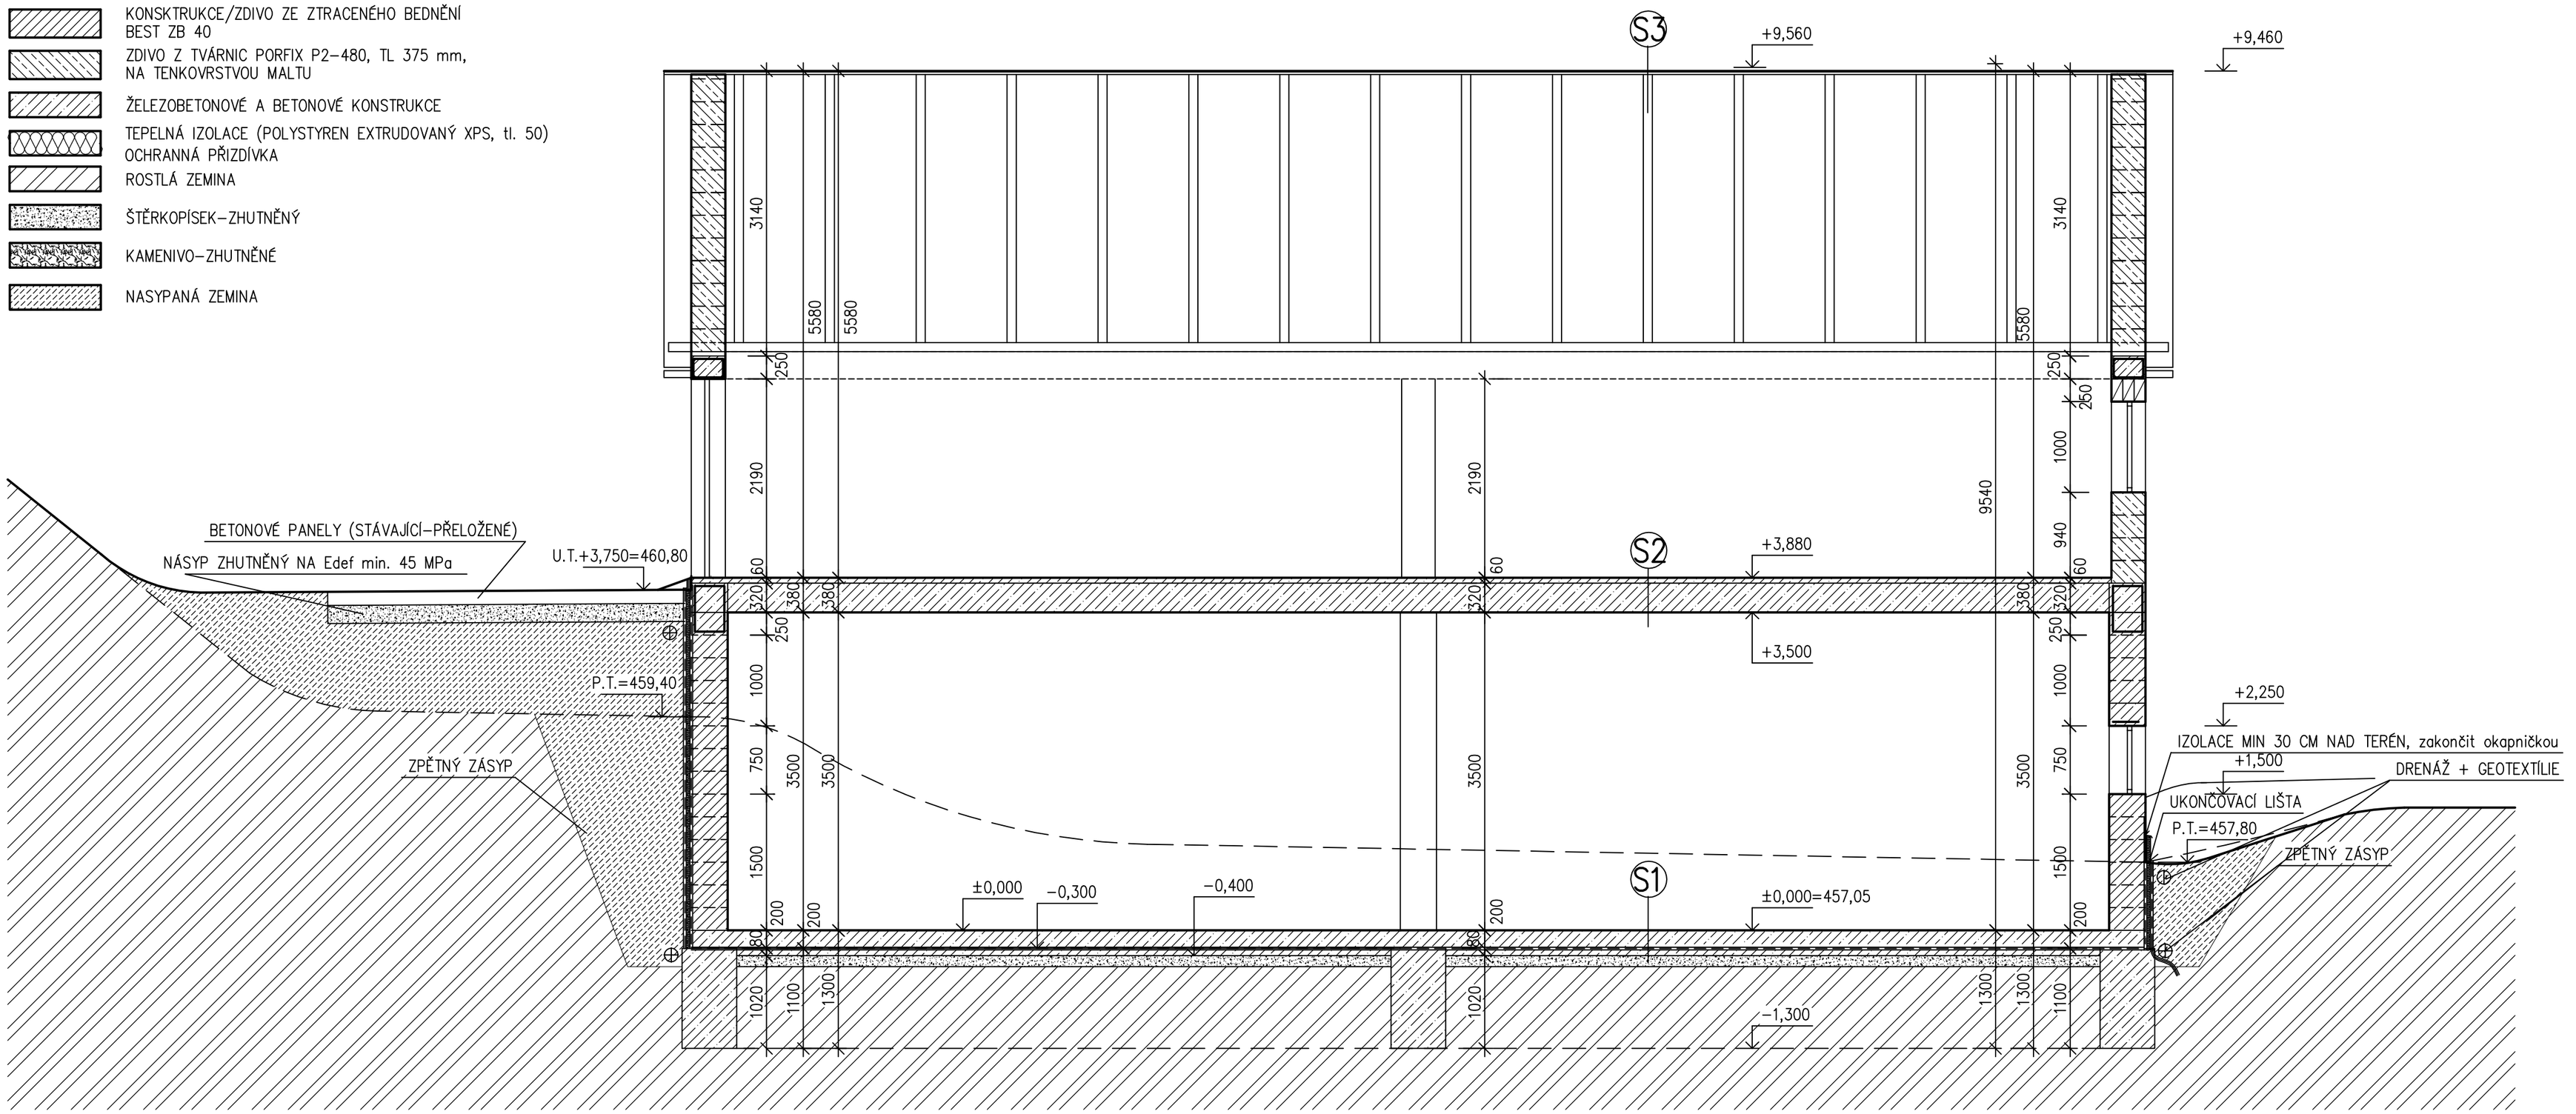


**S1**

| | TLOUŠŤKA mm |
|---|---|
| NÁTĚR NA BET. IZOBAN | |
| BET. MAZANINA C25/30–XC2–XD3 | 200 |
| + KARI SÍŤ SZ 2x100/100/8 PŘI HORNÍM A SPODNÍM LÍCI | |
| GEOTEXTÍLIE 200 g/m2 | 3 |
| SKLOELAST EXTRA 2x | 2x4 |
| GEOTEXTÍLIE 200 g/m2 | 3 |
| NP | |
| BET. MAZANINA C16/20 | 100 |
| + KARI SÍŤ SZ 1x100/100/6 | |
| ŠTĚRKOPÍSEK (ZHUTNĚNÝ) | 100 |
| ROSTLÁ ZEMINA | |

**S2**

| | TLOUŠŤKA mm |
|---|---|
| NÁTĚR NA BET. IZOBAN | |
| BET. MAZANINA C25/30–XC2–XD3 | 60 |
| + KARI SÍŤ SZ 6/150/150 | |
| SKLOELAST EXTRA 2x | |
| NP | |
| Ž.B. KONSTRUKCE STROPU | 320 |

**S3**

| | TLOUŠŤKA mm |
|---|---|
| ASFALTOVÝ ŠINDEL BILTMORE 30 (IKO) | 5 |
| BITAGIT V13 | 1,3 |
| BEDNĚNÍ /PRKNA 80–150 mm/ | 24 |
| KONSTRUKCE KROVU | |

**S4**

| | TLOUŠŤKA mm |
|---|---|
| ARMOVACÍ TKANINA+LEPIDLO+NÁTĚR | 5 |
| ZDIVO Z KB BLOKŮ | 400 |
| SKLOELAST EXTRA 2x | 2x4 |
| POLYSTYREN EXTRUDOVANÝ XPS | 50 |
| OCHRANNÁ A DRENÁŽNÍ NOPOVÁ FOLIE, VÝSKA NOPU 7 mm | 7 |

–DOKUMENTACE JE ŘEŠENA V ROZSAHU PRO STAVEBNÍ POVOLENÍ, VĚCI ZDE NEŘEŠENÉ BUDOU ŘEŠENY V DALŠÍM STUPNI PD

±0,000 – ČISTÁ PODLAHA 1. NP = 457.15 m.n.m.

| | | | |
|---|---|---|---|
| VYPRACOVAL: | Ateliér Jezbera, s.r.o., IČO: 28808134, VYSOKOV 160, 547 01 | | |
| KRESLIL: | RADEK JEZBERA, DiS | | |
| OBEC: TRUTNOV | KRAJ: KRÁLOVÉHRADECKÝ | FORMÁT | 3,5xA4 |
| MÍSTO STAVBY: p.p.č. 1697/3, k.ú. Trutnov | | DATUM: | PROSINEC 2013 |
| OBJEDNATEL: Lesy a parky Trutnov s.r.o., Úpická 469, Horní Předměstí, 54101 Trutnov | | STUPEŇ: | DUŘ, DSP |
| | | OBJEKT ČÍSLO: | 01 |
| AKCE: **NOVOSTAVBA SKLADOVACÍHO OBJEKTU** | | ČÍSLO ZAKÁZKY: | AJR 16_13 |
| NÁZEV VÝKRESU: ŘEZ B/B | | MĚŘÍTKO: 1:50 | ČÍSLO VÝKRESU: D.1.1.5 |