


POZNÁMKA:
PROSTUPY VZT JINÝCH PRŮMĚRŮ
BUDOU ŘEŠENY STEJNÝM SYSTÉMEM

LEGENDA:
(KX) KLEMPÍŘSKÉ VÝROBKY
VIZ PŘÍLOHA

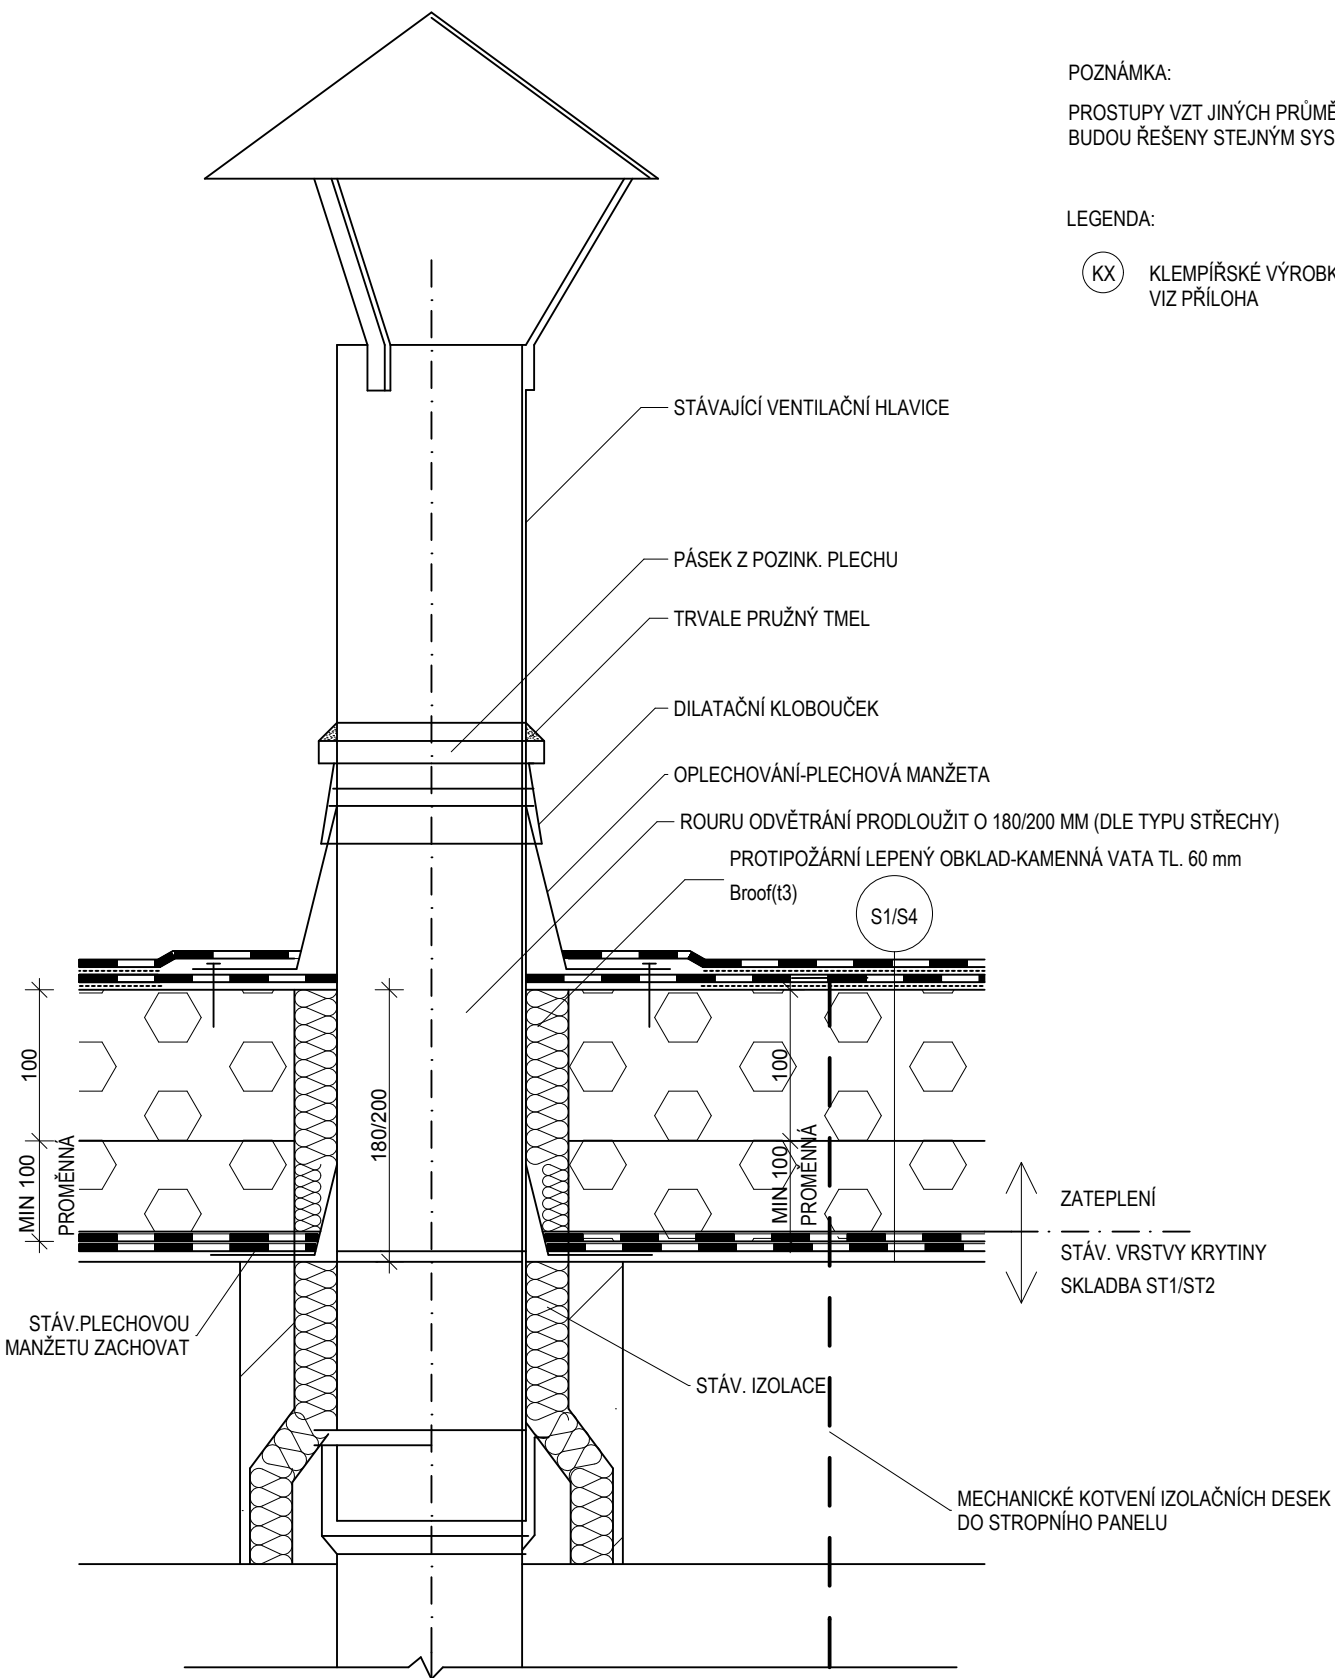

POZNÁMKA:
VŠECHNY KÓTY NUTNO PROVĚŘIT NA STAVBĚ

| | | | | |
|---|------------------|---------------------|--|------------|
| ZODP.PROJEKTANT | VYPRACOVAL | KONTROLOVAL | Ing. Jan CHALOUPSKÝ Projekty, průzkumy a posudky staveb U Hřiště 639 Trutnov | |
| ING. JAN CHALOUPSKÝ | ING. ZDENĚK PILC | ING. JAN CHALOUPSKÝ | | |
| INVESTOR: Město Trutnov, Slovanské nám. 165, 541 16 Trutnov 1 | | | | |
| AKCE : Zateplení ZŠ Mládežnická - pavilon B2, C, D, E Dokumentace pro provádění stavby Pavilon D | | | FORMÁT | A4 |
| | | | DATUM | 01/2016 |
| | | | STUPEŇ | DPS |
| | | | ZAK. Č. | 4708/15 |
| | | | MĚŘÍTKO | Č. VÝKRESU |
| OBSAH : Detail prostupu VZT d=125 mm | | | 1:5 | D.1.1.b.17 |