


LEGENDA:
KX KLEMPÍŘSKÉ VÝROBKY VIZ PŘÍLOHA

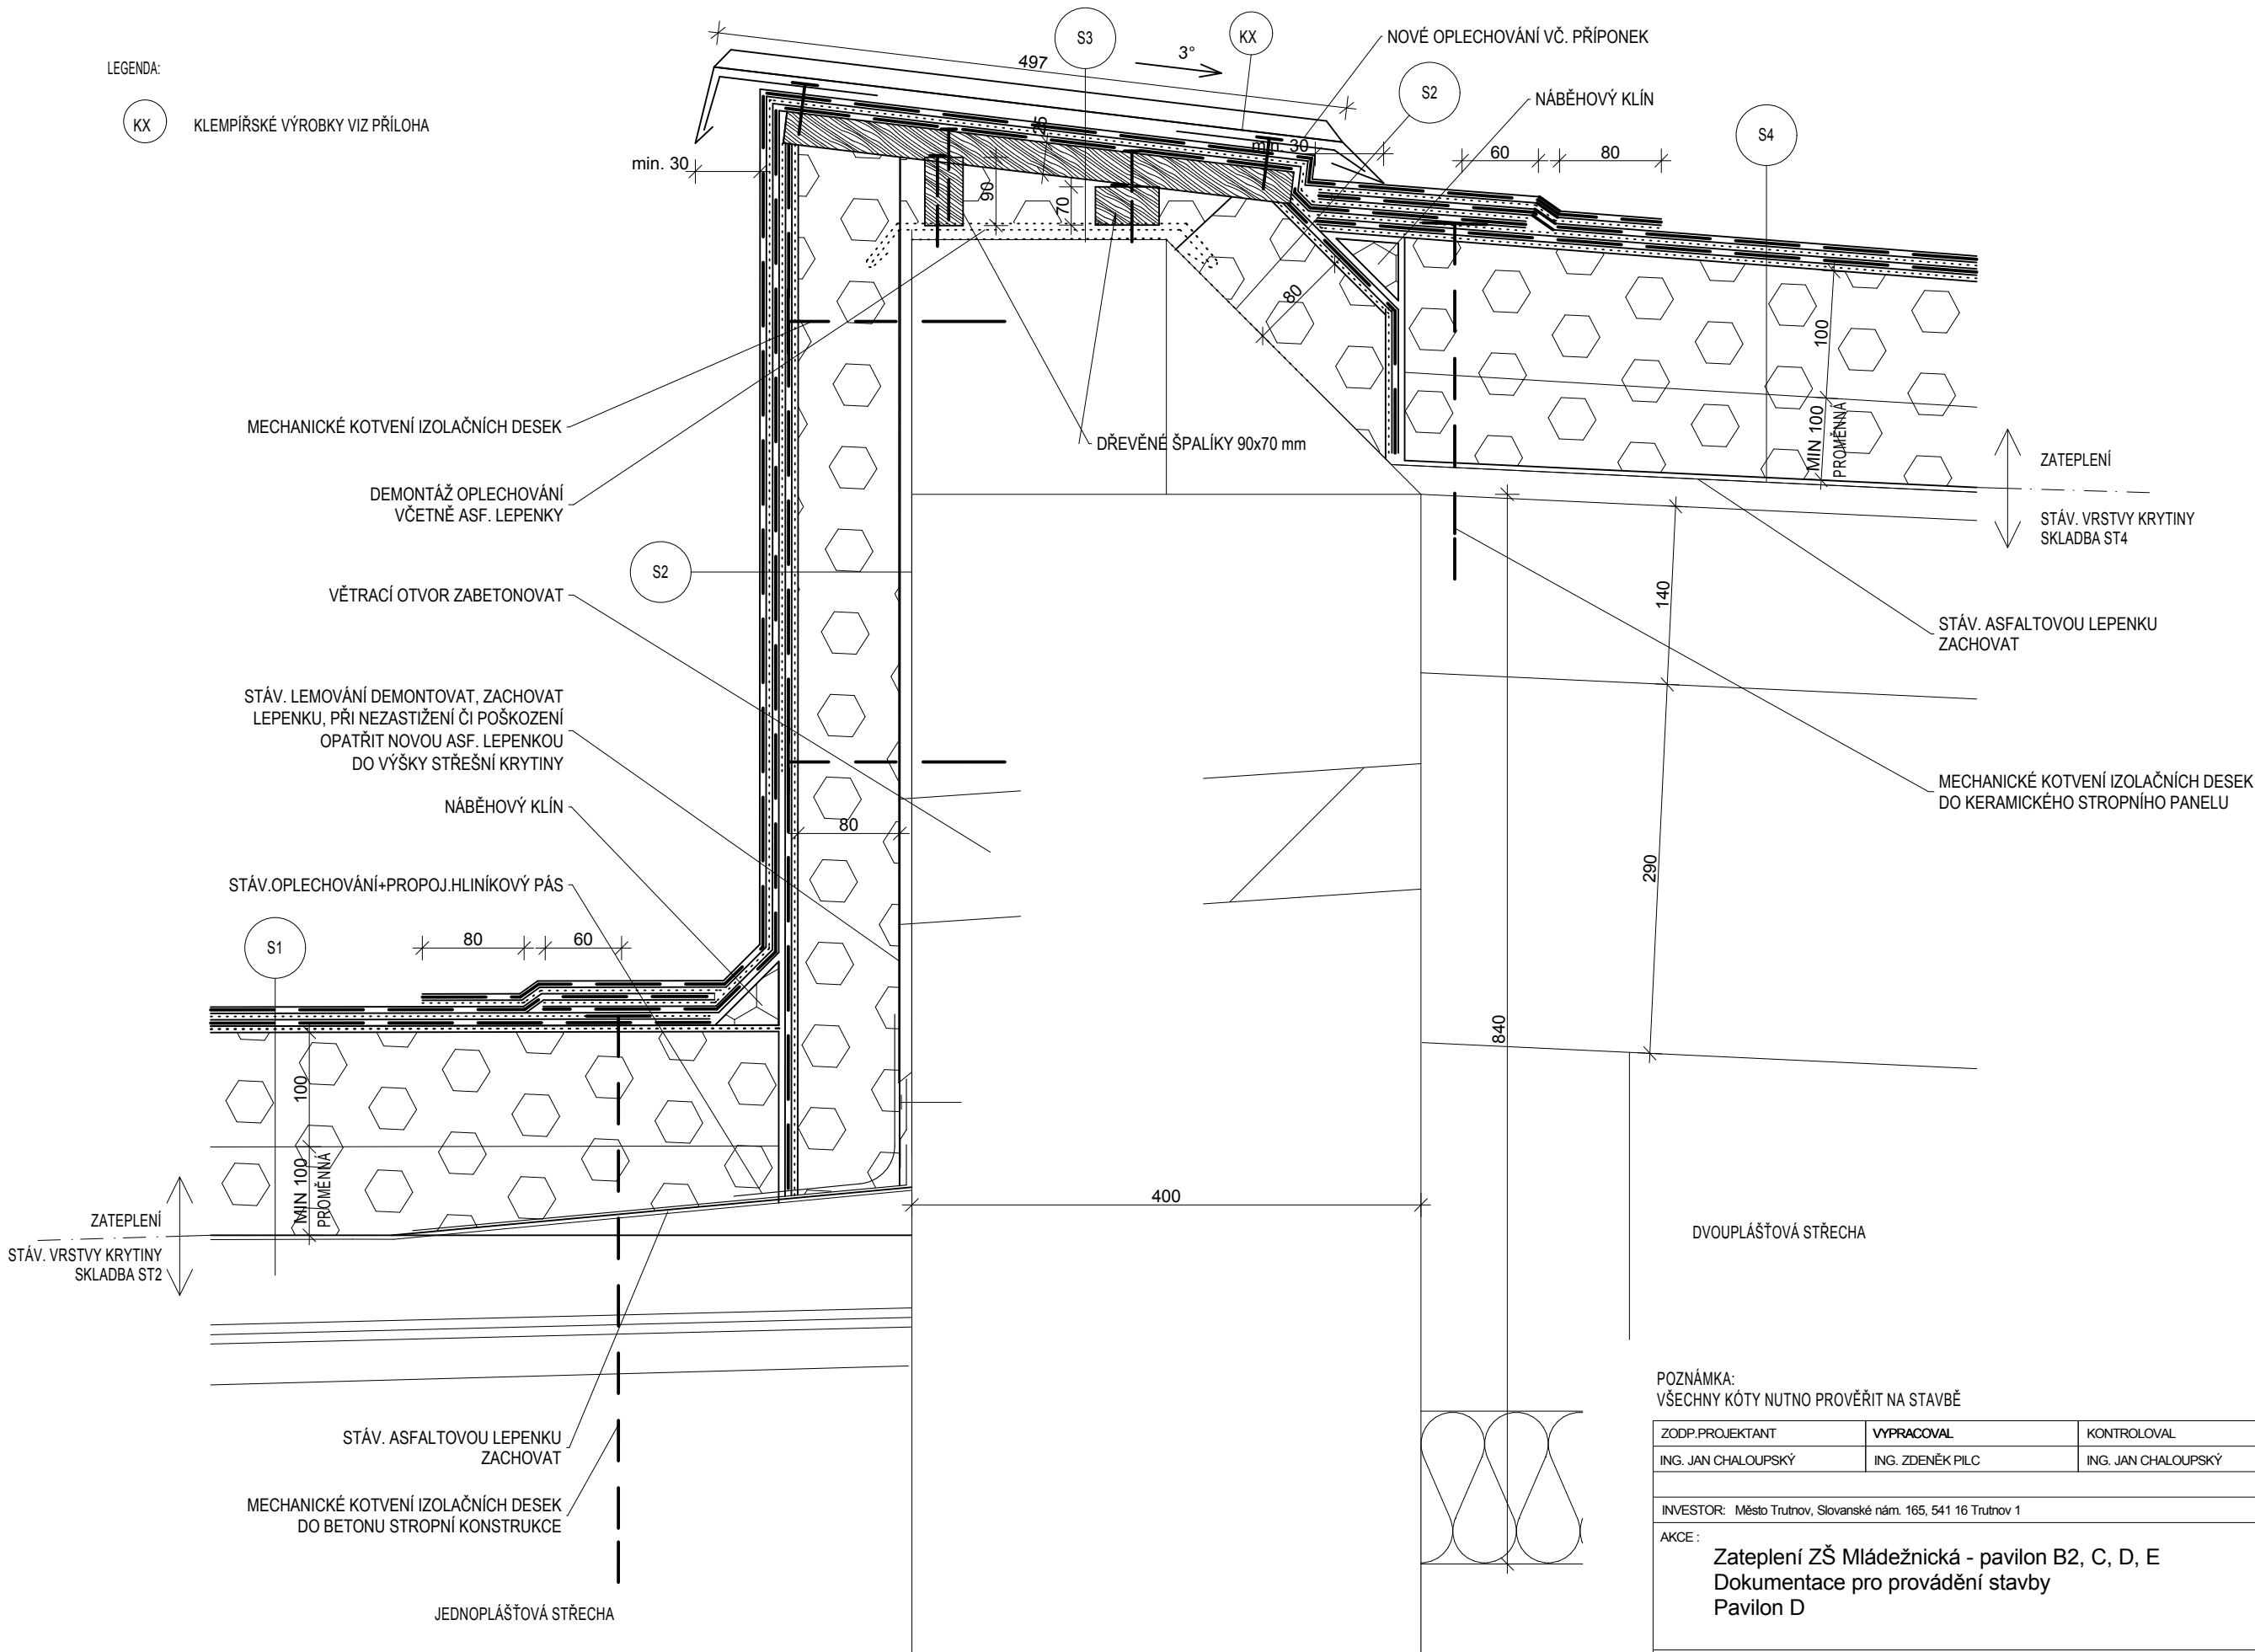

POZNÁMKA:
VŠECHNY KÓTY NUTNO PROVĚŘIT NA STAVBĚ

| | | | | | |
|---|--|------------------|---------------------|--|------------|
| ZODP.PROJEKTANT | | VYPRACOVAL | KONTROLOVAL | Ing. Jan CHALOUPSKÝ Projekty, průzkumy a posudky staveb U Hřiště 639 Trutnov | |
| ING. JAN CHALOUPSKÝ | | ING. ZDENĚK PILC | ING. JAN CHALOUPSKÝ | | |
| INVESTOR: Město Trutnov, Slovanské nám. 165, 541 16 Trutnov 1 | | | | | |
| AKCE : Zateplení ZŠ Mládežnická - pavilon B2, C, D, E Dokumentace pro provádění stavby Pavilon D | | | | FORMÁT | 2A4 |
| | | | | DATUM | 01/2016 |
| | | | | STUPEŇ | DPS |
| | | | | ZAK. Č. | 4708/15 |
| | | | | MĚŘITKO | Č. VÝKRESU |
| OBSAH : Atika typ 3 | | | | 1:5 | D.1.1.b.6 |