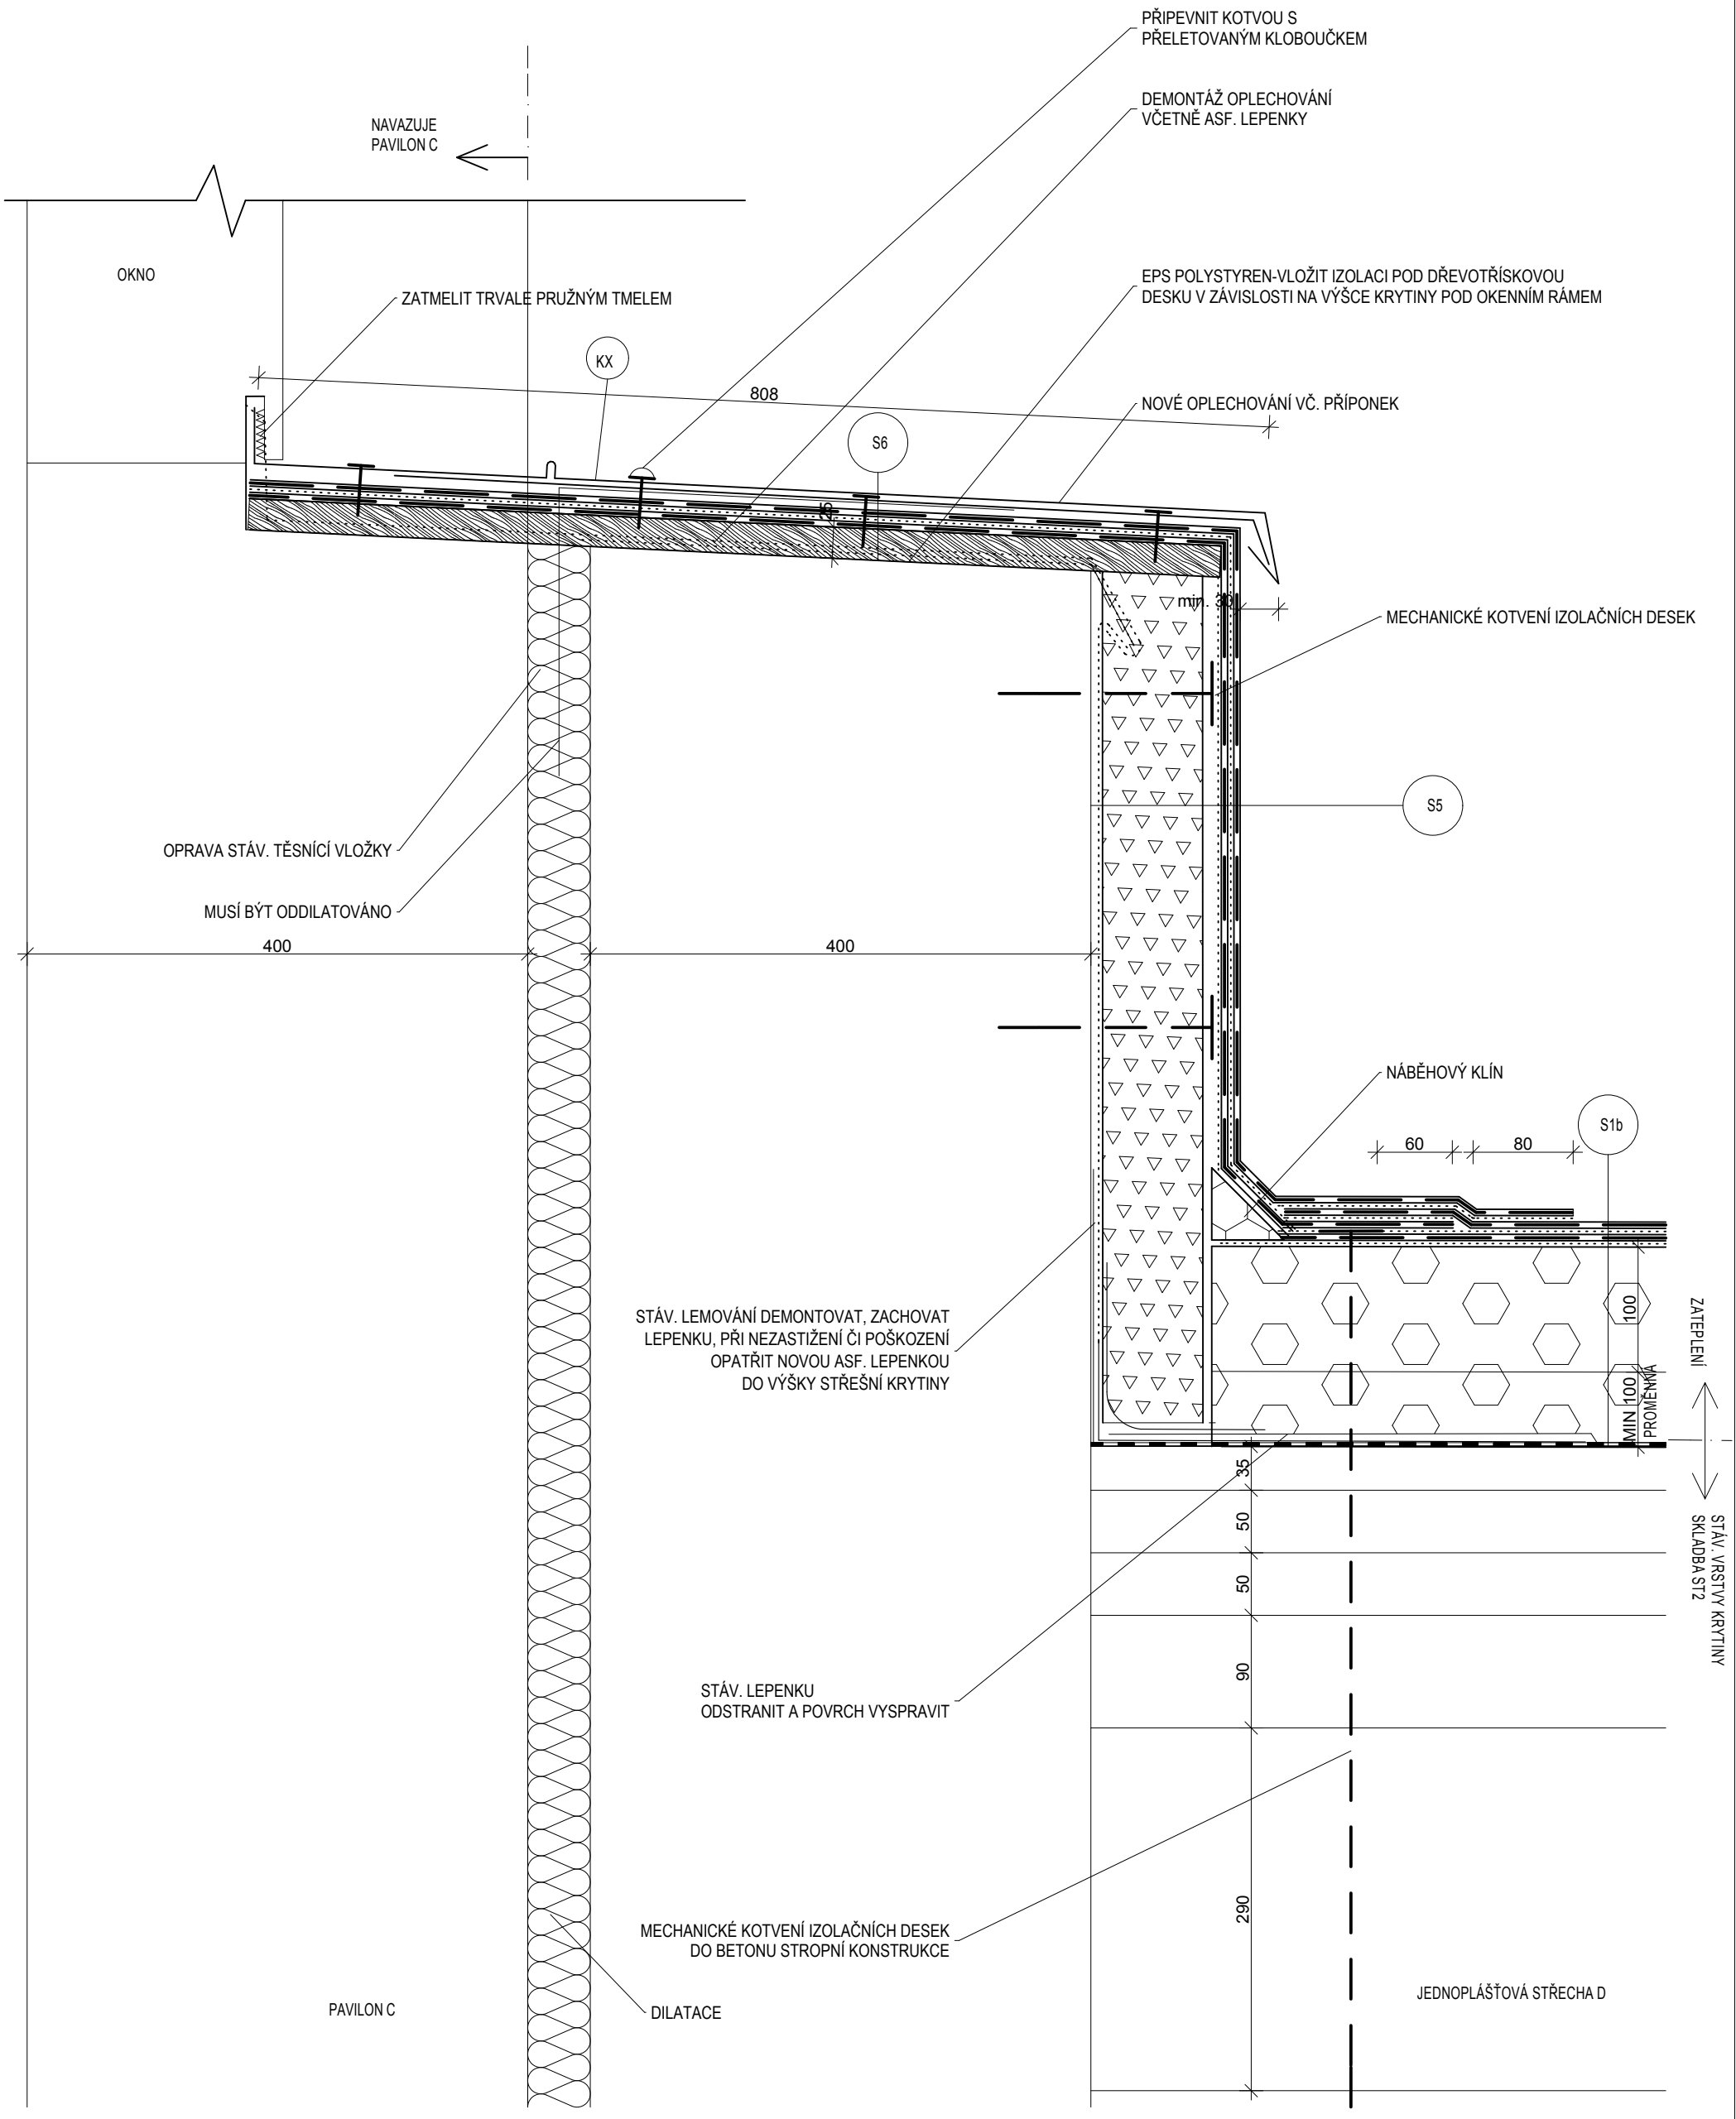

POZNÁMKA:
VŠECHNY KÓTY NUTNO PROVĚŘIT NA STAVBĚ

ZODP.PROJEKTANT	VYPRACOVAL	KONTROLOVAL	Ing. Jan CHALOUPSKÝ Projekty, průzkumy a posudky staveb U Hřiště 639 Trutnov
ING. JAN CHALOUPSKÝ	ING. ZDENĚK PILC	ING. JAN CHALOUPSKÝ	
INVESTOR: Město Trutnov, Slovanské nám. 165, 541 16 Trutnov 1			

AKCE :		
Zateplení ZŠ Mládežnická - pavilon B2, C, D, E Dokumentace pro provádění stavby Pavilon E	FORMÁT	2A4
	DATUM	01/2016
	STUPEŇ	DPS
	ZAK. Č.	4708/15
	MĚŘÍTKO	Č. VÝKRESU
OBSAH : Atika typ 7	1:5	D.1.1.b.7