


# DETAIL OKAPOVÉHO ŽLABU:

## LEGENDA:

- LEMOVACÍ LIŠTA TRAPÉZOVÉHO PLECHU RŠ 700 MM (DLE POŽADAVKŮ VÝROBCE TRAPÉZOVÉHO PLECHU)
  - TRAPÉZOVÝ PLECH TR 50/250 – 1 MM, PŘESAH NAD ŽLAB 30 MM
  - OCELOVÝ VALCOVANÝ PROFIL I220 NAVÁŘENÝ NA VAZNICE 2X U300
  - ZÁVITOTVORNÝ ŠROUB S ELASTOMEROVOU PODLOŽKOU DO PŘEDVRTANÉHO OTVORU (DLE POŽADAVKŮ VÝROBCE TRAPÉZOVÉHO PLECHU)
  - UKONČOVACÍ DŘEVENÝ PROFIL 40/220 MM KOTVENÝ NA KRAJICH DO OCELOVÝCH VALCOVANÝCH PROFILŮ 2X U300 A UPROSTŘED ROZPĚTÍ POMOCÍ OCELOVÉ PÁSOVINY DO VTVOŘENÉ DRÁŽKY
  - NASTRELOVACÍ HŘEBÝ (DLE POŽADAVKŮ VÝROBCE TRAPÉZOVÉHO PLECHU)
  - OCELOVÁ PÁSOVINA P5 ŠÍŘKY 30 MM A DÉLKY 90 MM NAVÁŘENÁ NA VAZNIČKY I220
  - OCELOVÝ VALCOVANÝ PROFIL 2X U300 SE ZASLEPENÝM ČELEM NAVÁŘENÝ NA OCELOVÉ PŘEKLADY 2X U240
  - PODLOŽKA Z OCELOVÉ PÁSOVINY (VTVOŘENO NA STAVBĚ DLE POTŘEBY)
  - VRCHNÍ DOZDÍVKA PILÍŘŮ Z PÓRBETONOVÝCH TVÁRNIC TL. 100 MM
  - NOSNÝ PILÍŘ
  - OCELOVÝ VALCOVANÝ PROFIL 2X U240
  - ŽLABOVÝ HAK, OCELOVÁ PÁSOVINA P3 ŠÍŘKY 30 MM A DÉLKY 900 MM
  - ZAPUŠTĚNÉ VRUTY PRO PŘÍCHYCENÍ ŽLABOVÝCH HAKŮ
  - VYSPADOVANÝ OKAPOVÝ ŽLAB Z POZINKOVANÉHO PLECHU ŠÍŘKY 150 MM, RŠ 970 MM
  - VRCHNÍ DISTANČNÍ VZPĚRA Z POZINKOVANÉHO PLECHU ŠÍŘKY 30 MM
- POZNÁMKA – KOTVENÍ JEDNOTLIVÝCH PRVKŮ NOSNÉ OCELOVÉ KONSTRUKCE VIZ. STATICKÁ ČÁST DPS

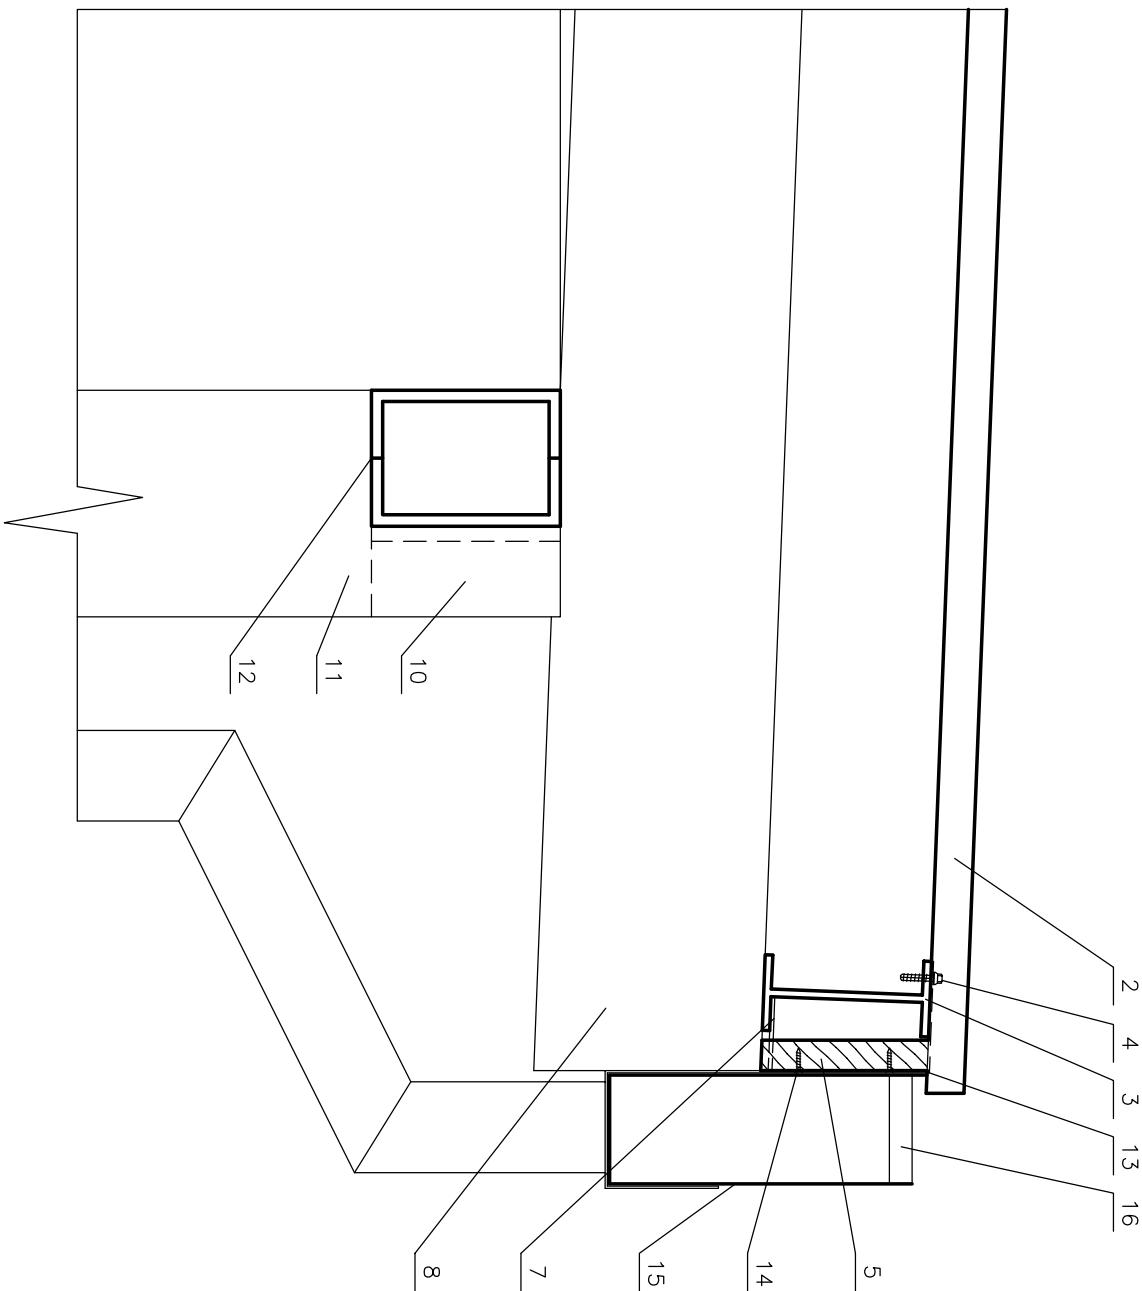

ING. OLDŘICH HLÍZA, NÁCHODSKÁ 162, TRUTNOV 54103

ZODPOVĚDNÝ PROJEKTANT: ING. OLDŘICH HLÍZA	DATUM: 09/2016		
VYPRACOVAL: ING. OLDŘICH HLÍZA	MĚŘÍTKO: 1:10		
INVESTOR: MĚSTO TRUTNOV SLOVANSKÉ NÁMĚSTÍ 165, TRUTNOV 54116	FORMÁT: 2X A4	ČÍSLO ZAKÁZKY: 003/2016	Č. VÝKRESU
AKCE: ROZŠÍŘENÍ SBĚRNÉHO DVORA TRUTNOV – DSM			
VÝKRES: DETAIL OKAPOVÉHO ŽLABU	STUPEŇ PD: DPS	D.1.1K	