


SITUACE: M1:500

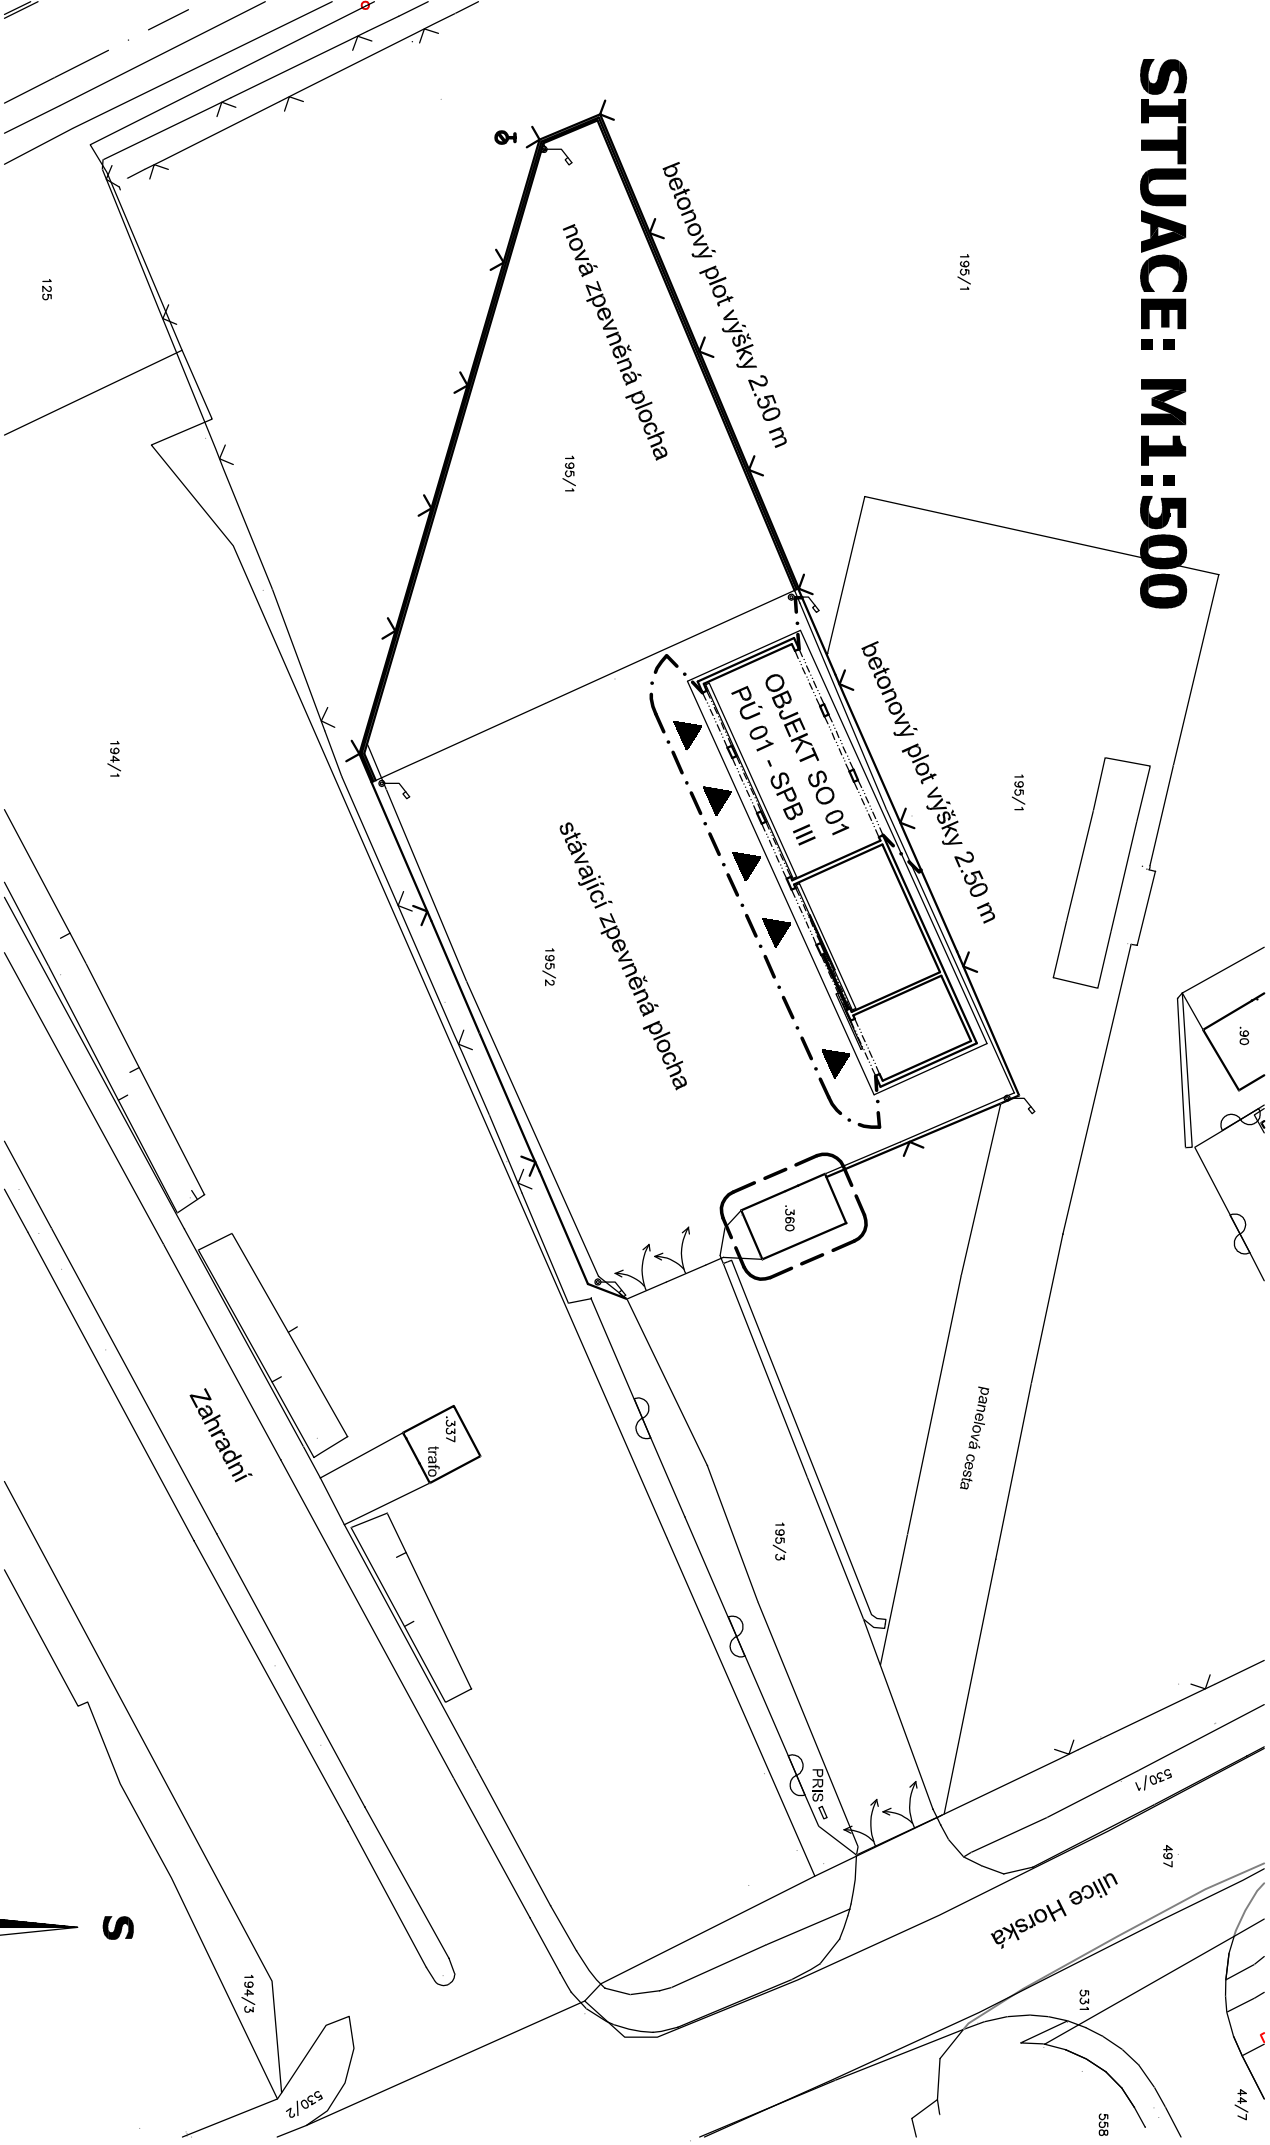

NOVÝ POŽÁRNĚ NEBEZPEČNÝ PROSTOR – MAXIMÁLNÍ (NA STRANĚ BEZPEČNOSTI), 01=3.41 M

STÁVAJÍCÍ POŽÁRNĚ NEBEZPEČNÝ PROSTOR (STÁVAJÍCÍ OBSLUŽNÝ OBJEKT) – MAXIMÁLNÍ (NA STRANĚ BEZPEČNOSTI), 0=1.31 M

