



obr.1



obr.2



obr.3



obr.4



obr.5




obr.6

### POZNÁMKA :

PŘED PROVEDENÍM NOVÉ STŘEŠNÍ KRYTINY SE ZATEPLENÍM DOJDE K ODSTRANĚNÍ OPLECHOVÁNÍ STÁVAJÍCÍ ATIKY.  
DOJDE K ODSTRANĚNÍ STÁVAJÍCÍHO DEŠŤOVÉHO SVODU  $\varnothing$  125 mm.  
DOJDE K ODSTRANĚNÍ PODOKAPNÍHO ŽLABU R.Š.330 mm A SVODU S OSAZENÍM NOVÝCH PODOKAPNÍCH POPLASTOVANÝCH ŽLABŮ A SVODU (cca 1 m).  
NOVĚ DOJDE K ZATEPLENÍ ATIKY Z VRCHNÍ A VNITŘNÍ STRANY DESKAMI EPS 100 tl. 50 mm, VRCH ATIKY JE OPATŘEN DESKAMI OSB III tl. 25 mm S PŘEDSAZENÍM min.170 mm Z DŮVODU DODATEČNÉHO ZATEPLENÍ FASÁDY (GARÁŽOVÁ STĚNA BEZ ZATEPLENÍ).

### LEGENDA :

- (SV) STŘEŠNÍ VPUŠŤ  $\varnothing$  125 mm S OCHRANNÝM KOŠÍČKEM  
SE ZAÚSTĚNÍM DO STÁVAJÍCÍ VPUŠTĚ
- (PŽ) PODOKAPNÍ ŽLAB A SVOD R.Š.330 mm SE ZAÚSTĚNÍM DO STÁVAJÍCÍ VPUŠTĚ

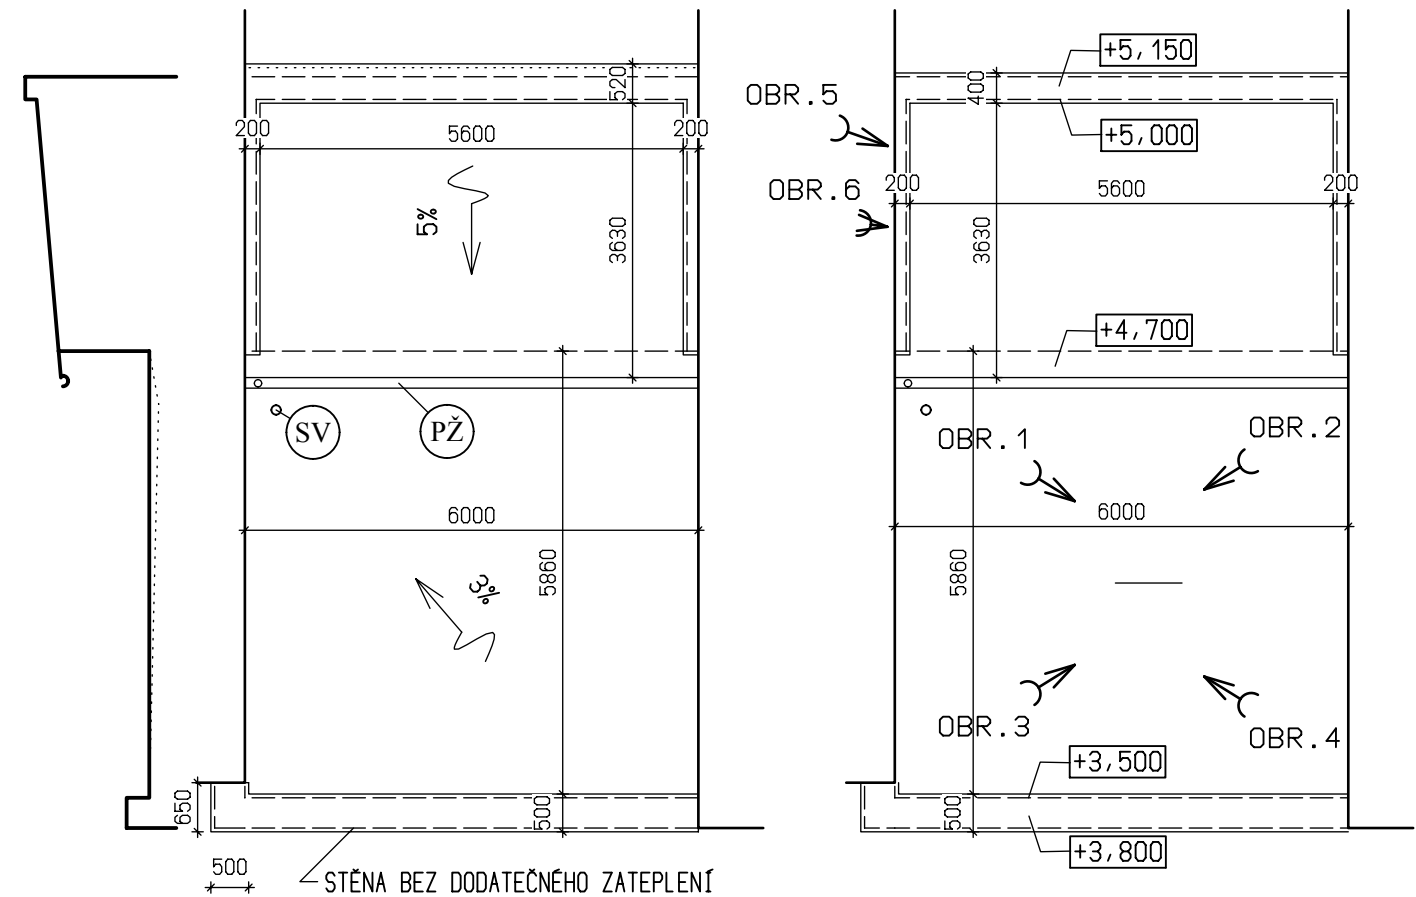

### SKLADBA NOVÉ STŘEŠNÍ KONSTRUKCE :

FÓLIE SIKAPLAN G 15 MECHANICKY KOTVENÁ K PODKLADU  
NETKANÁ TEXTILIE NETEX A  
DESKY EPS 100 S Speciál tl.100 + 80 mm LEPENÉ K PODKLADU  
STÁVAJÍCÍ ASFALTOVÉ LEPENKY A KONSTRUKCE

## II.ETAPA

HLAV.INŽ.PROJEKTU	ZODPOVĚDNÝ PROJ.	VYPRACOVAL	KONTRLOVAL	
Ing.Z. FIBIKAR	Ing.Tomáš BUKOVSKÝ			
INVESTOR : Město Trutnov, Slovanské náměstí 165, Trutnov				
OBEC : Trutnov			DATUM : XI.2013	
AKCE :				ZAKÁZKA č. : 3921/Bk
OPRAVA STŘEŠNÍHO PLÁŠTĚ objektu SO.01 - ZŠ R.Frimla č.p. 816, TRUTNOV				STUPEŇ : PSP
				FORMÁT : 2A4
OBSAH : SPOJOVACÍ KRČEK SO.05				MĚŘÍTKO : 1:100
				VÝKRES č. : AR.12