



OBR. 1



OBR. 2



OBR. 3




OBR. 4

POZNÁMKA :

PŘED PROVEDENÍM NOVÉ STŘEŠNÍ KRYTINY SE ZATEPLENÍM DOJDE K ODSTRANĚNÍ OPLECHOVÁNÍ STÁVAJÍCÍ ATIKY A STŘEŠNÍHO VÝLEZU.
DOJDE K ODSTRANĚNÍ STÁVAJÍCÍHO DEŠŤOVÉHO SVODU Ø 125 mm.
DOJDE KE SNESENÍ STÁVAJÍCÍCH HROMOSVODŮ S PROVEDENÍM ROZVODŮ NOVÝCH VE STÁVAJÍCÍCH TRASÁCH S NAPOJENÍM NA STÁVAJÍCÍ SVODY.
NOVĚ DOJDE K ZATEPLENÍ ATIKY Z VRCHNÍ A VNITŘNÍ STRANY DESKAMI EPS 100 tl. 50 mm, VRCH ATIKY JE OPATŘEN DESKAMI OSB III tl. 25 mm S PŘEDSAZENÍM min.170 mm Z DŮVODU DODATEČNÉHO ZATEPLENÍ FASÁDY.

LEGENDA :

(SV) STŘEŠNÍ VPUŠŤ Ø 125 mm S OCHRANNÝM KOŠÍČKEM
SE ZAÚSTĚNÍM DO STÁVAJÍCÍ VPUŠTĚ

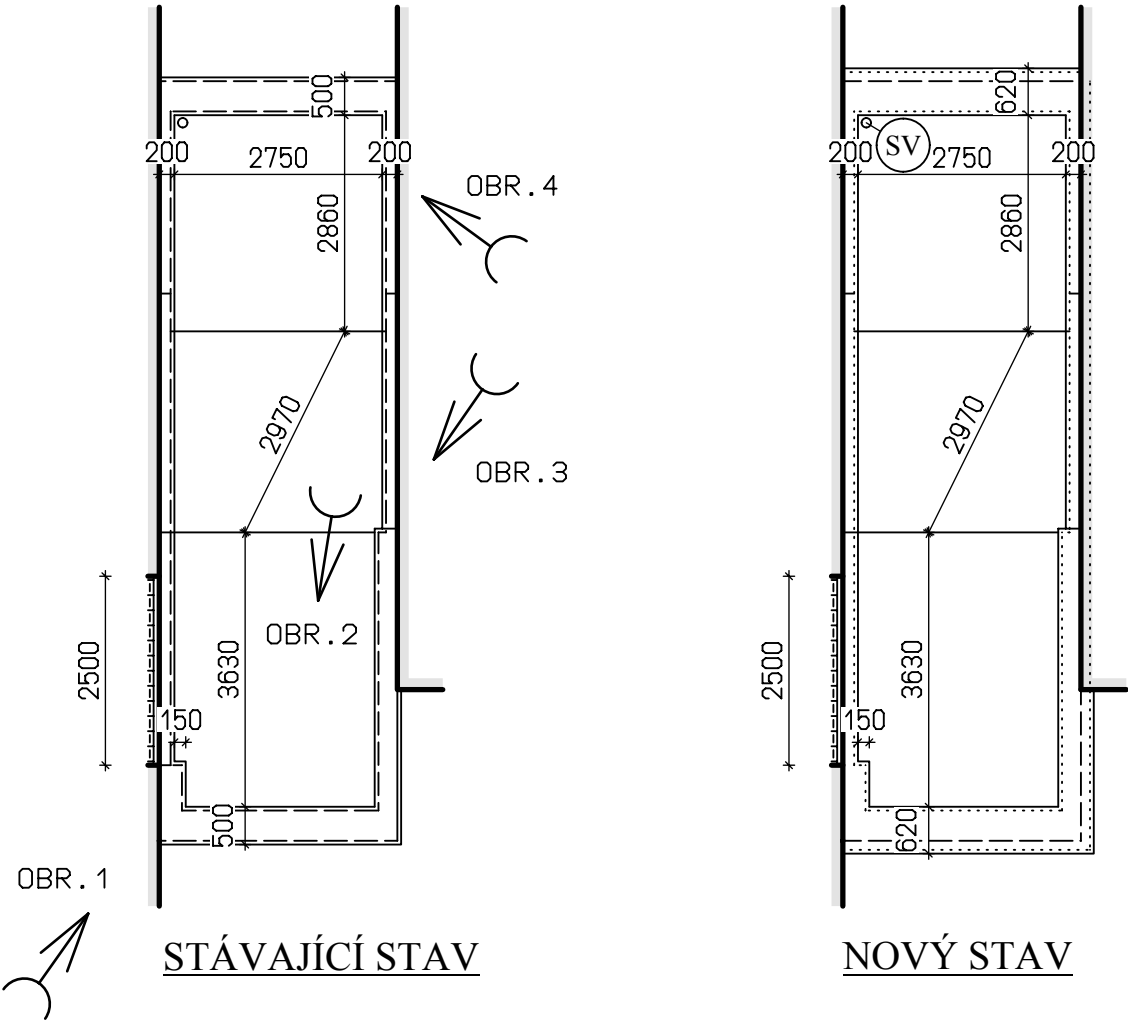

SKLADBA NOVÉ STŘEŠNÍ KONSTRUKCE :

FÓLIE SIKAPLAN G 15 MECHANICKY KOTVENÁ K PODKLADU
NETKANÁ TEXTILIE NETEX A
DESKY EPS 100 S Speciál tl.100 + 80 mm LEPENÉ K PODKLADU
STÁVAJÍCÍ ASFALTOVÉ LEPENKY A KONSTRUKCE

HLAV.INŽ.PROJEKTU	ZODPOVĚDNÝ PROJ.	VYPRACOVAL	KONTROLOVAL	 <div>DRUPOS TRUTNOV ARCHITEKTONICKÁ A PROJEKČNÍ KANCELÁŘ</div>
Ing.Z. FIBIKAR	Ing.Tomáš BUKOVSKÝ			
INVESTOR : Město Trutnov, Slovanské náměstí 165, Trutnov				
OBEC : Trutnov		DATUM : XI.2013		
AKCE : <div>OPRAVA STŘEŠNÍHO PLÁŠTĚ</div> <div>objektu SO.01 - ZŠ R.Frimla č.p. 816, TRUTNOV</div>				ZAKÁZKA č. : 3921/Bk
				STUPEŇ : PSP
				FORMÁT : 2A4
				MĚŘÍTKO : 1:100
OBSAH : <div>SPOJOVACÍ KRČEK SO.02</div>				VÝKRES č. : AR.05