




POHLED JV:

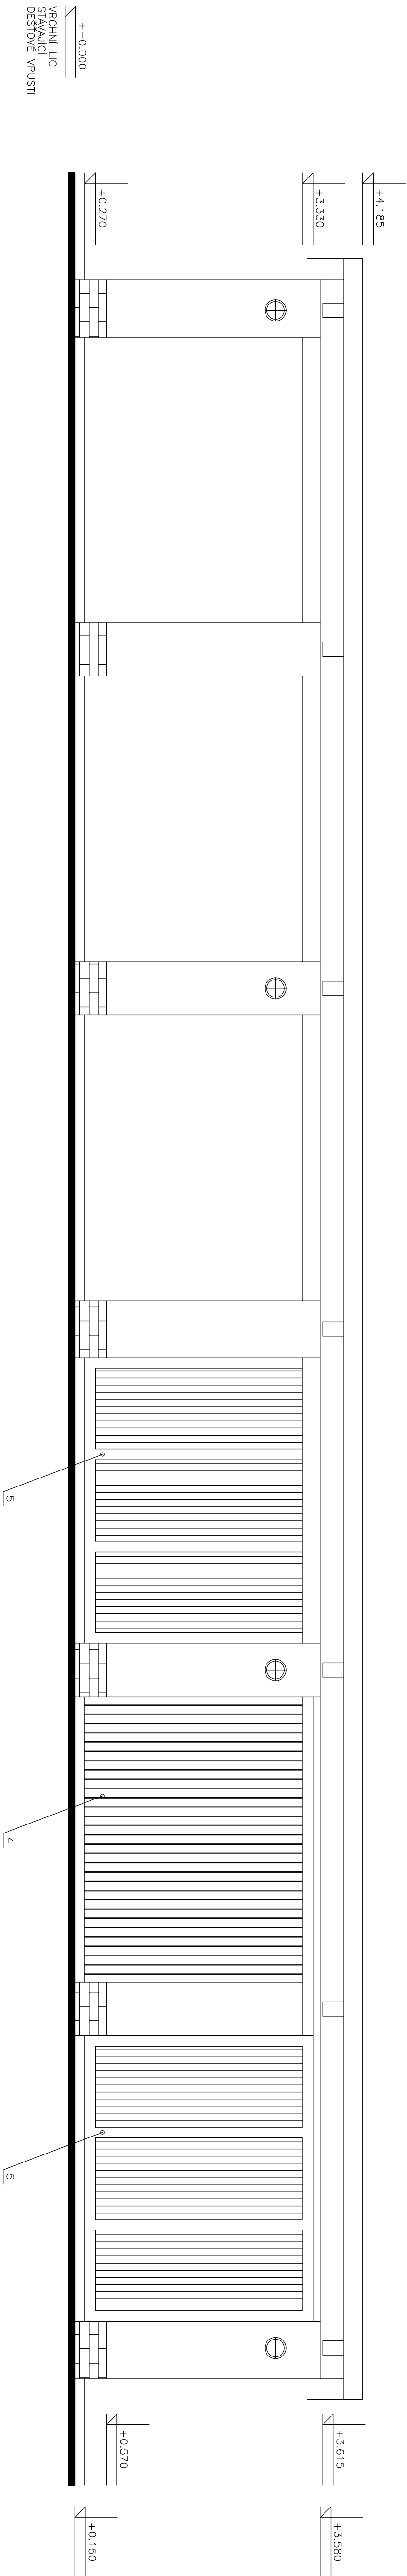


POHLED SZ:

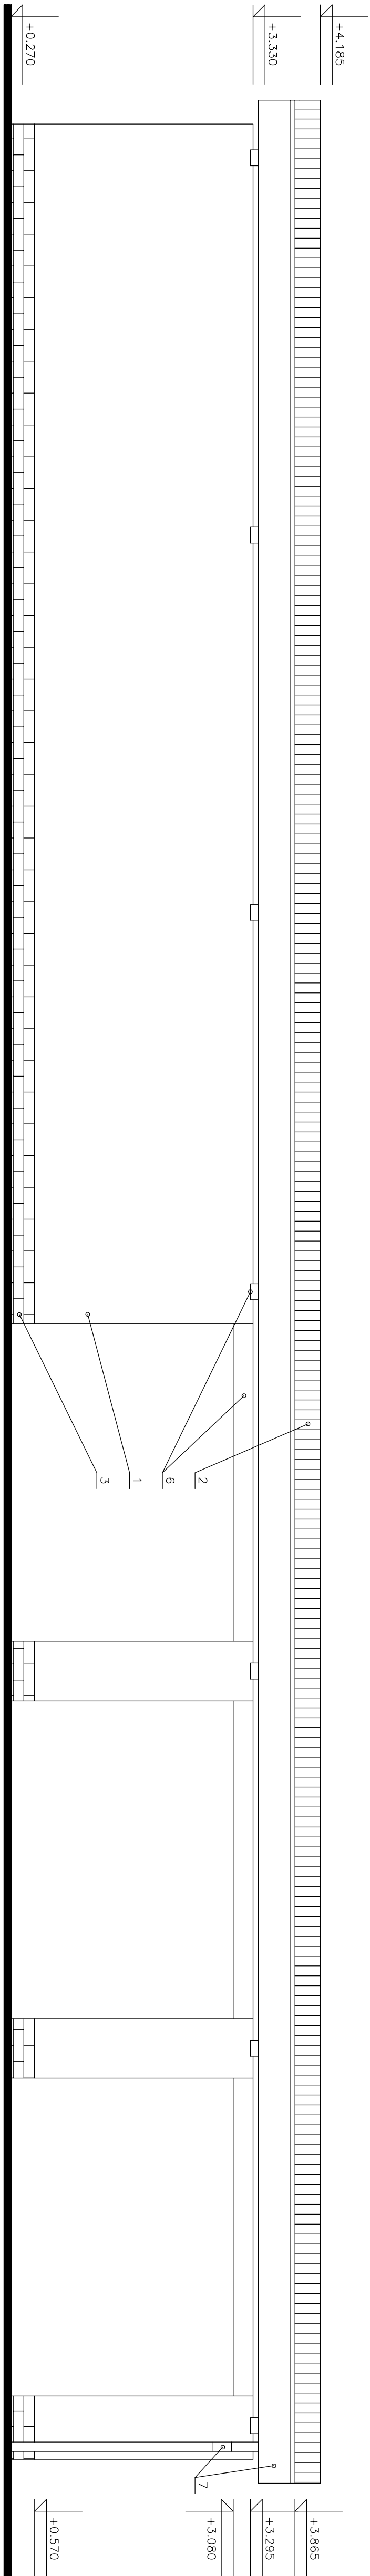

POHLED SV:

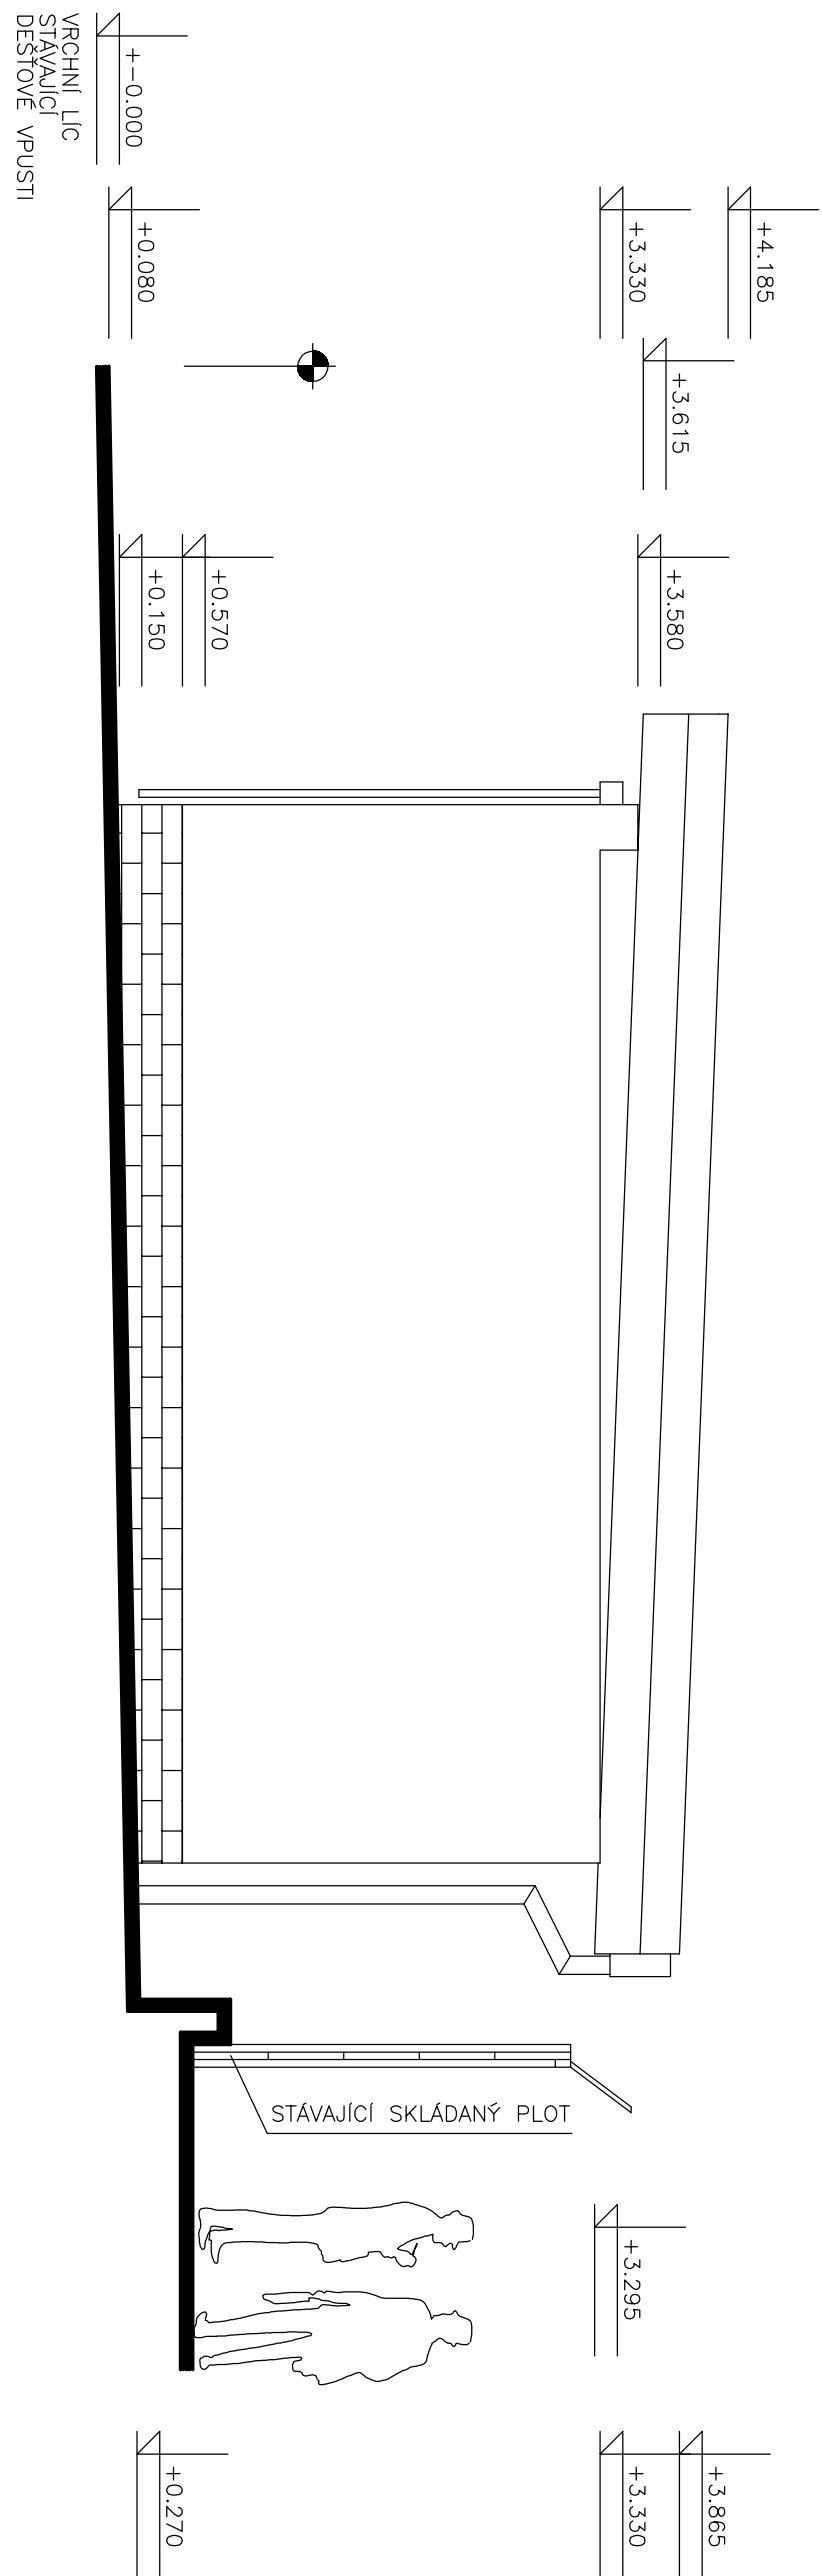

POHLED JZ:

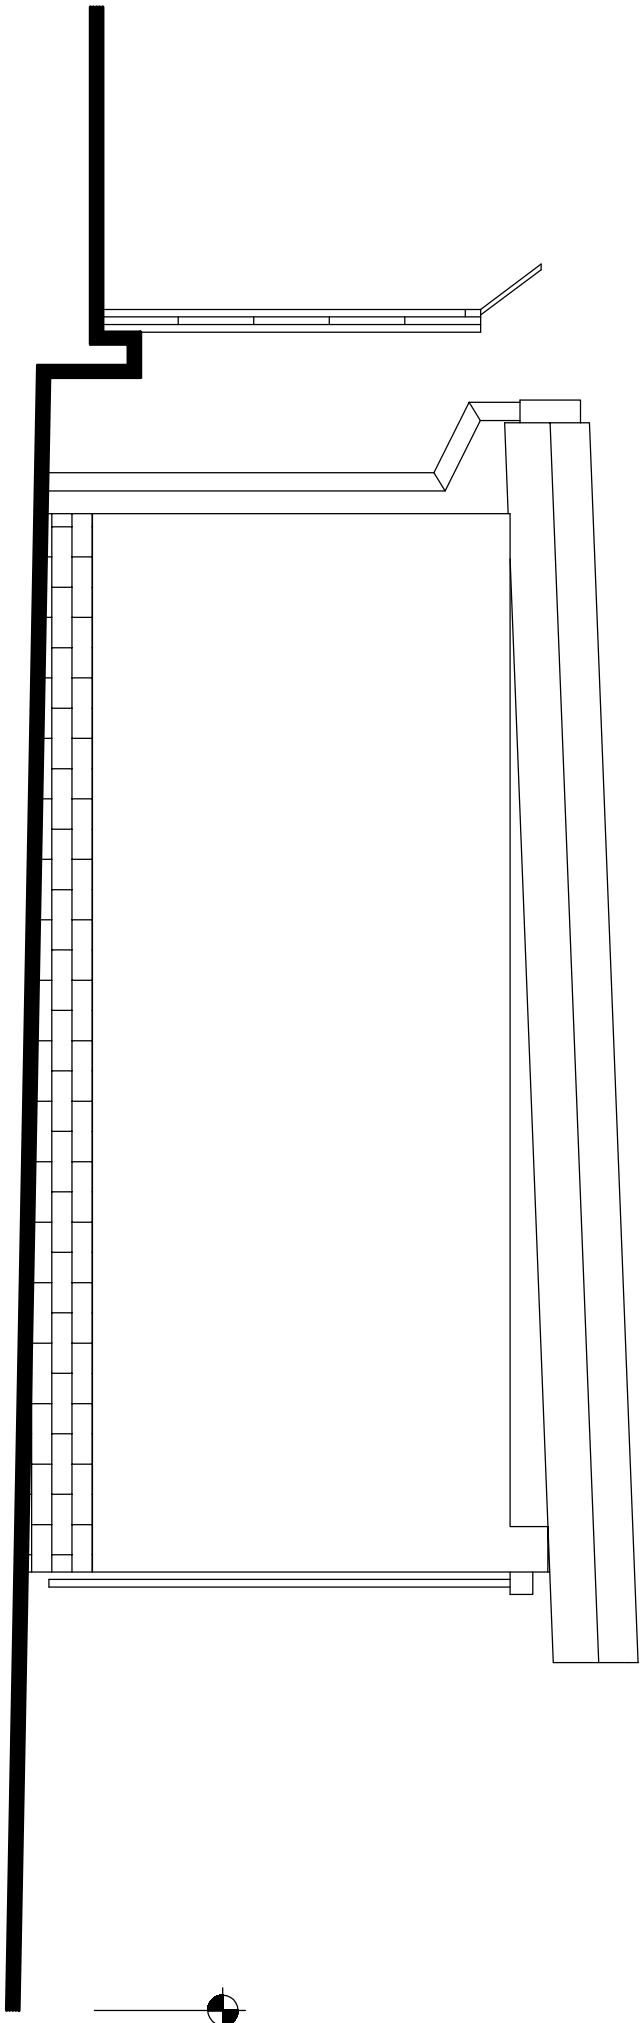

LEGENDA HMOT:

- 1 - OMÍTKA, HLADKÁ, VÁPENÁ, BARVA SVĚTLÉ ŠEDÁ
- 2 - SÍŤEŠNÍ KRYTINA Z VNUTRNÍHO TRAPEZOVÉHO PLECHU, BARVA STŘÍBRNÁ
- 6 - KONSTRUKČNÍ OCELOVÉ PRVKY, ODSŤIN ANTRACIT
- 7 - OKAPOVÝ SYSTÉM Z POZINKOVANÉHO PLECHU, ODSŤIN ANTRACIT

+0.000= 426.480 M N.M.

Ing. Oldřich Hlůza, Náchodská 162, Trutnov 54103			
ZODPOVĚDNÝ PROJEKTANT:	Ing. Oldřich Hlůza	DATA:	06/2016
VYPRACOVAL:	Ing. Oldřich Hlůza	MĚŘÍTKO:	1:50
INVESTOR:	Město Trutnov, Svatoborská náměstí 165, Trutnov 54116	FORMÁT:	BX A4
AKCE:	Rozšíření středního dvora Trutnov – DSM	ČÍSLO ZAKÁZKY:	003/2016
VYKRES:	POHLEDY	STUPEŇ PD:	D.1.1F