


# ZÁKLADY:

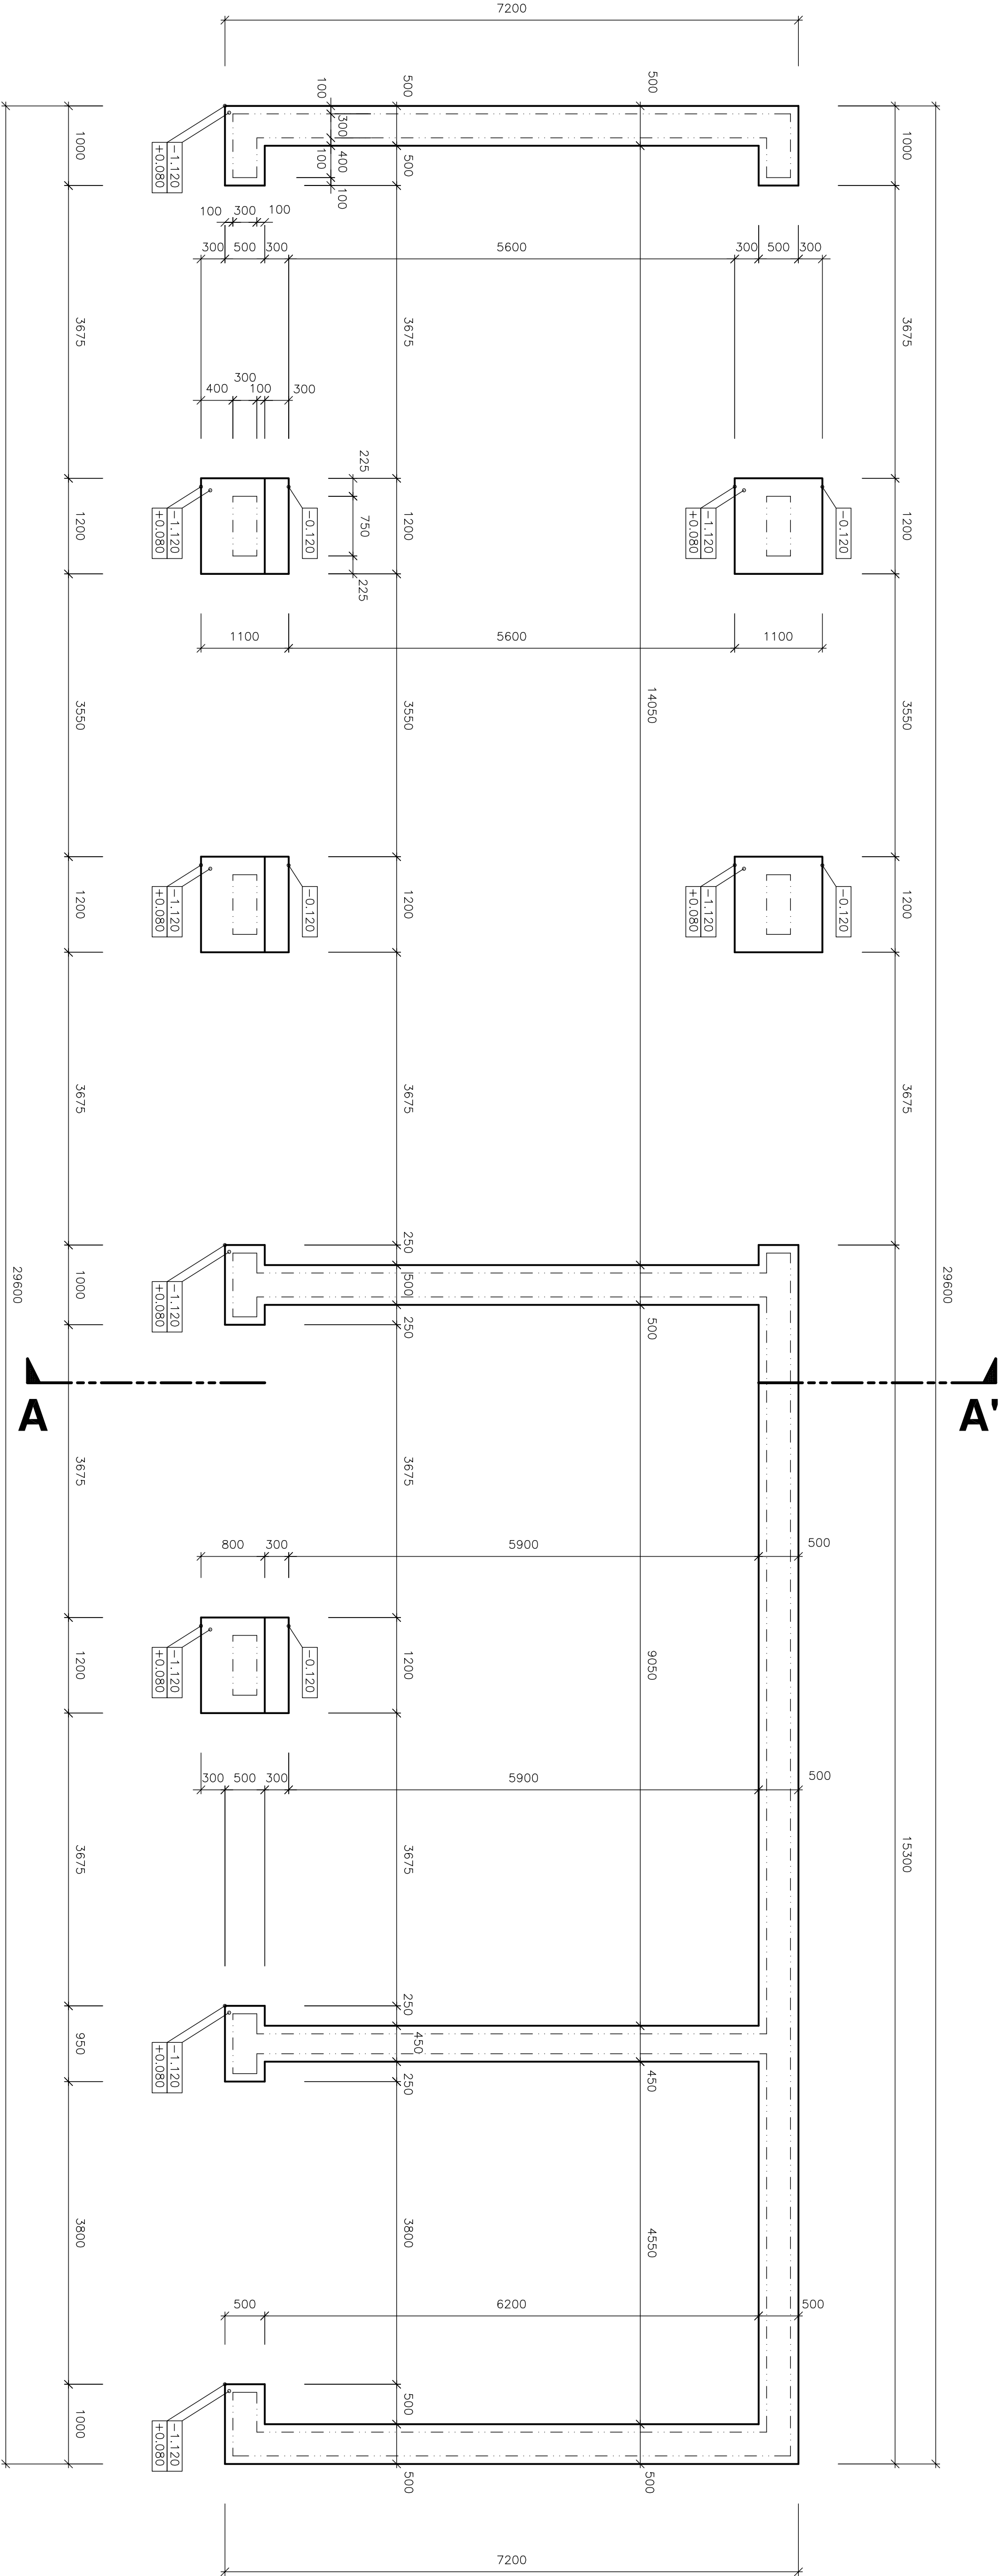

## LEGENDA HMOT:

	STAVAJÍCÍ KONSTRUKCE		PROSTÝ BETON
	KERAMICKÉ TVARNICE TL. 300 MM		ŠTERKOVÝ PODSP
	KERAMICKÉ TVARNICE TL. 250 MM		NASYPANÁ HUTNĚNÁ ZEMLINA
	TVARNICE ZTRACENÉHO BEDNĚNÍ TL. 300 MM (VYPLNĚNO BETONOVOU SMESÍ S VÝZTUŽÍ)		ROSTLÝ TERÉN
	ZELEZOBETON		

## POZNÁMKA:

- 1) ZÁKLADOVÉ KONSTRUKCE Z BETONU PROSTĚHO C20/25 XC2
- 2) ZÁKLADOVÁ SPÁRA SE NÁCHÁZÍ NA KÓTĚ -1.120 M, MINIMÁLNĚ 1200 MM POD OKOLNÍ UPRAVENÝ TERÉN
- 3) ZÁKLADY NA ÚROVNI ŠTERKOPISOVÉ TERASY, TERASA SE OČEKÁVA V HLUBCE CCA. 1.20 M POD TERÉNEM
- 4) V PŘÍPADĚ VÝSČETU TERASY VĚTŠÍ HLUBČE BUDE NUTNĚ ZALOŽENÍ PROHLoubIT DLE DOKLADY S PROJEKTAEM
- 5) V PŘÍPADĚ VÝSČETU TERASY VĚTŠÍ HLUBČE BUDE NUTNĚ ZALOŽENÍ PROHLoubIT DLE DOKLADY S PROJEKTAEM
- 6) PŘED BETONÁŽÍ JE NUTNO OSADIT CHRÁNICÍ PRO PROSTUPY INŽENÝRSKÝCH SÍTÍ A POLOŽIT ZEMNÍCI PÁSEK HROMOSVODU
- 7) SKLOUPÍ KONSTRUKCE VĚL. D1.1.10

**+ -0.000 = 426.480 M N.M.**

ING. OLDŘICH HLÍZA, NÁCHODSKÁ 162, TRUTNOV 54103			
ZODPOVĚDNÝ PROJEKTANT:	ING. OLDŘICH HLÍZA	DATA:	06/2016
VYPRACOVAL:	ING. OLDŘICH HLÍZA	MĚRITKO:	1:50
INVESTOR:	MĚSTO TRUTNOV SLOVANSKÉ NÁMĚSTÍ 165, TRUTNOV 54116	FORMÁT:	BY A4
AKCE:	ROZŠÍŘENÍ SĚBNĚHO DVORA TRUTNOV – DSM	ČÍSLO ZAKÁZKY:	003/2016
VÝKRES:	ZÁKLADY	STUPEŇ PD:	D.1.1B