




VYTVŮČOVACÍ PLÁN

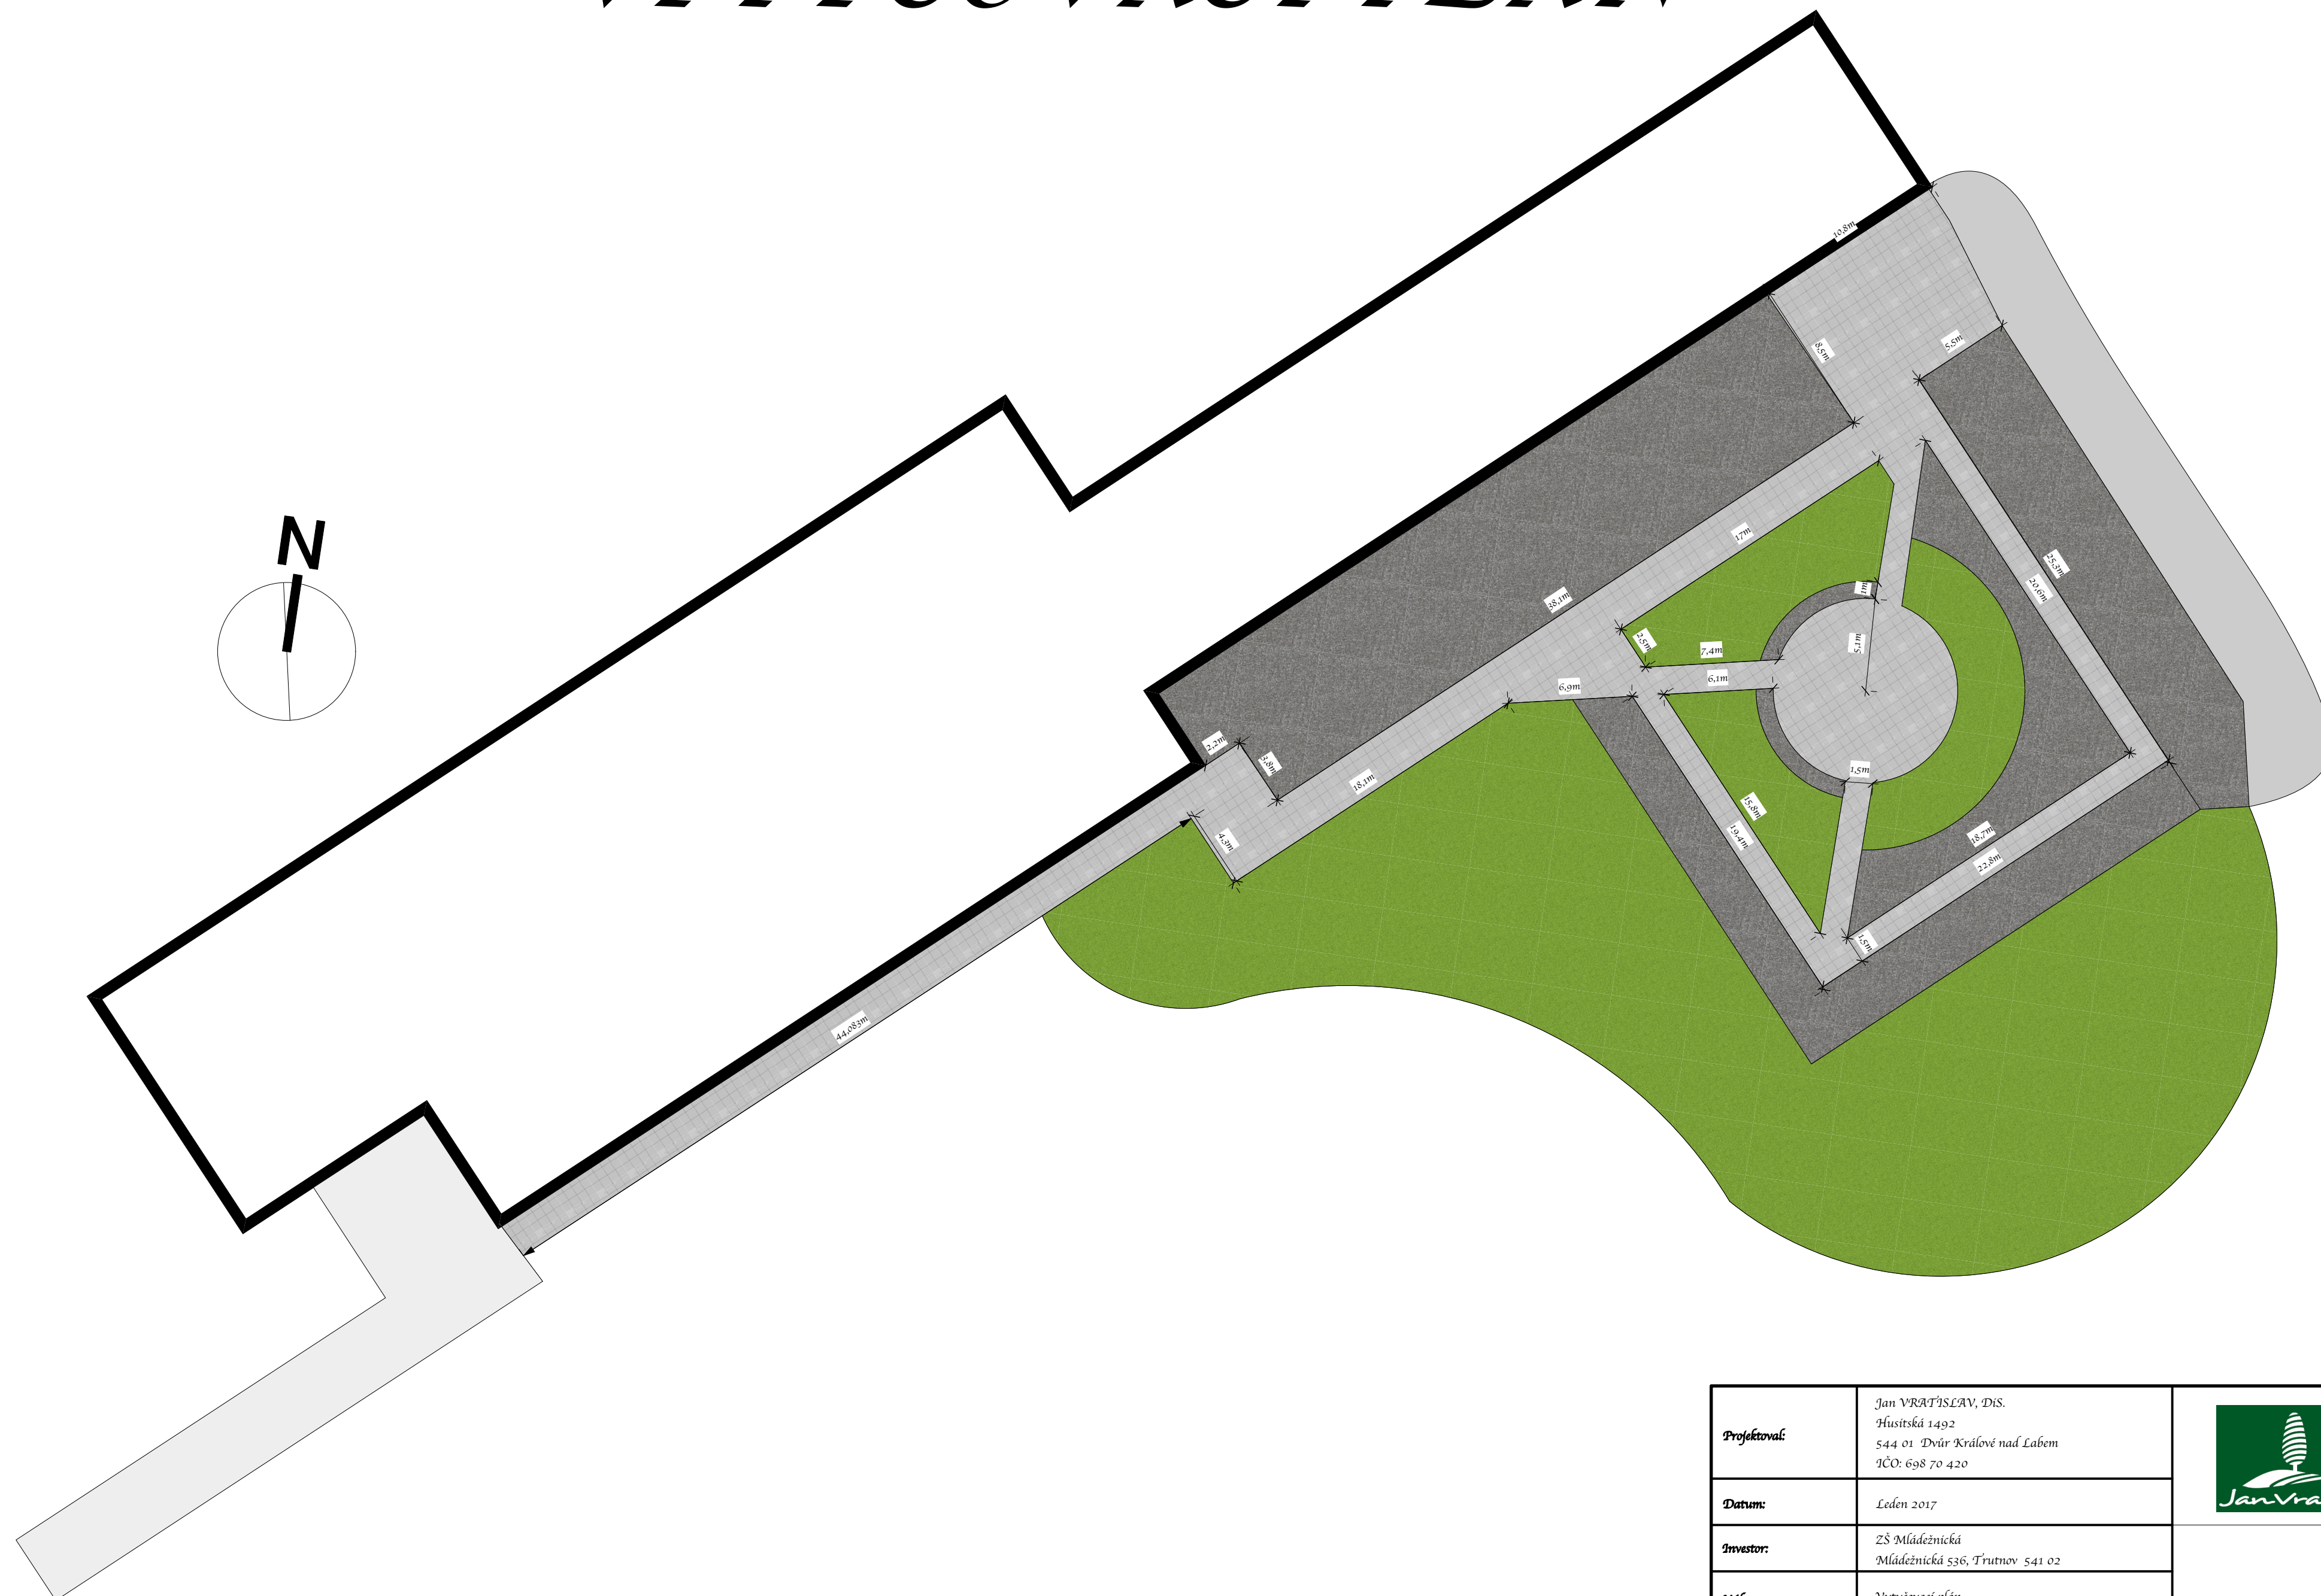

Projektoval:	Jan VRATISLAV, DiS. Husitská 1492 544 01 Dvůr Králové nad Labem IČO: 698 70 420	
Datum:	Ledén 2017	
Investor:	ZŠ Mládežnická Mládežnická 536, Trutnov 541 02	
Výřes:	Vyřyřovací plán	
Měřtřka:	1 : 250	