


PITNÝ VODOVOD řad 2

VŠ4

VŠ3

VŠ5



POZNÁMKA:
PŮVODNÍ OCHOZY BAZÉNŮ LEŽELY NA KÓTĚ 403,94 m n.m. Z TĚTO KÓTY STAVBA ODSTRANÍ 20cm A VÝKOPY PRO Vsk SE TAK BUDOU PROVÁDĚT Z HODNOTY 403,74 m.n.m. Kóty na podélném profilu jsou vztahovány k nové ±0,0 tj. 404,24 m n m. Redliné výkopy budou o 50-53cm nižší. Pod původní dlažbou byl podkladní beton 10cm-ten nutno vybourat.
±0.00 = 404.24 m n. m.

01	Dokumentace pro provedení stavby	01. 2019	Redukce rozsahu úprav
00	Dokumentace pro provedení stavby	09. 2018	
REVIZE	POPIS REVIZE	DATUM	POZNÁMKA

CODE, s.r.o. Computer Design IČO 492 86 960		PARDUBICE Pardubice, Na Vrtačné 84 tel. 466 053 111, fax 466 053 125	
PROJEKTANT Karel Holický	VYPRACOVAL Karel Holický	KONTROLOVAL	ČÍSLO ZAKÁZKY 2018/025/900
			POČET FORM. 9 A 4
			DATUM 01. 2019
INVESTOR Město Trutnov, Slovanské nám. 165, 541 01 Trutnov			MĚŘÍTKO 1:50
TRUTNOV REKONSTRUKCE BAZÉNŮ LETNÍHO KOUPALIŠTĚ		JMÉNO SOUBORU _V_podélné_profilu_VODA-R2-1_00.dwg	
		STUPEŇ PROJ.	DPS
4.500 - Zdravotně technické instalace		ČÍS. KOPIE	ČAS
Pitný vodovod - podélné profily řadu 2 (B3,B4,B5)			ČÍS. PRIL.
		D1.01	4.510