


PITNÝ VODOVOD řad 1

vš7

vš1

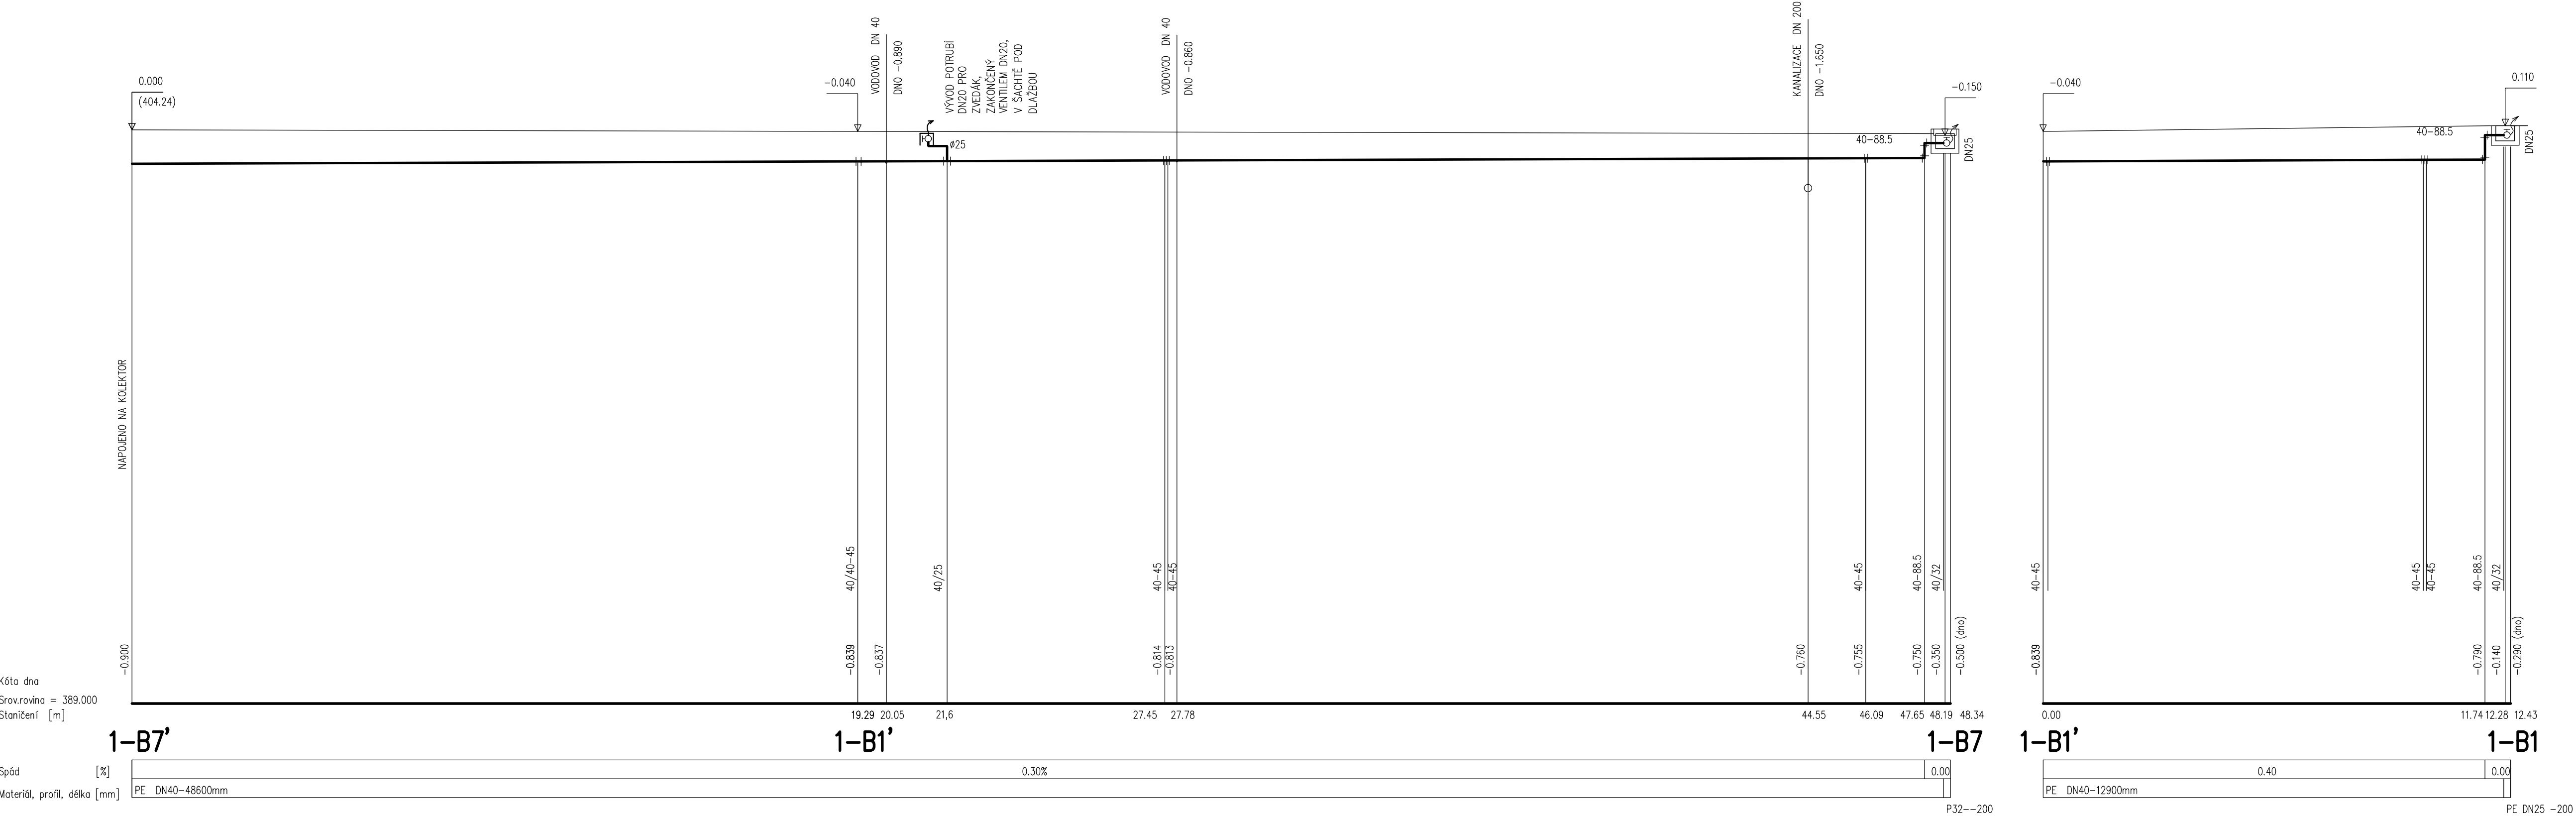

POZNÁMKA:
PŮVODNÍ OCHOZY BAZÉNŮ LEŽELY NA KÓTĚ 403,94 m n.m. Z TÉTO KÓTY STAVBA ODSTRANÍ 20cm A VÝKOPY PRO VaK SE TAK BUDOU PROVÁDĚT Z HODNOTY 403,74 m.n.m. Kóty na podélném profilu jsou vztaženy k nové ±0,0 tj. 404,24 m n m. Reálné výkopy budou o 50–53cm nižší. Pod původní dlažbou byl podkladní beton 10cm–ten nutno vybourat.

±0.00 = 404.24 m n. m.

01	Dokumentace pro provedení stavby	01. 2019	Redukce rozsahu úprav
00	Dokumentace pro provedení stavby	09. 2018	
REVIZE	POPIS REVIZE	DATUM	POZNÁMKA

<div>CODE, s.r.o. Computer Design IČO 492 86 960</div>				PARDUBICE Pardubice, Na Vrtálné 84 tel. 466 053 111, fax 466 053 125	
PROJEKTANT	VYPRACOVAL	VYPRACOVAL	KONTROLOVAL	ČÍSLO ZAKÁZKY	2018/025/500
Karel Holický	Karel Holický			POČET FORM.	10 A 4
				DATUM	01. 2019
INVESTOR	Město Trutnov, Slovanské nám. 165, 541 01 Trutnov			MĚŘÍTKO	1:50
TRUTNOV/ REKONSTRUKCE BAZÉNŮ LETNÍHO KOUPALIŠTĚ				JMÉNO SOUBORU	
				_V_podélné_profilu_VODA-R1_00.dwg	
				STUPEŇ PROJ.	DPS
4.500 - Zdravotně technické instalace				ČÍS. KOPIE	ČÁST
Pitný vodovod - podélné profily řadu 1 (B1, B7)					ČÍS. PŘÍL.
				D1.01	4.509