

- OBVODOVÝ ZEMNÍČ / ZEMNÍČÍ PÁSEK ULOŽIT NA DNO VÝKOPU
VZDÁLENOST OD OBJEKTU min. 0,5m
- NA ZEMNÍČ NAPOJIT STÁVAJÍCÍ UZEMNĚNÍ SVODŮ

- SNĚHOVÉ ZACHYTÁVAČE JE MOŽNO VYUŽÍT JAKO NÁHODNÝ
JÍMAČ. POKUD SPLŇUJÍ POŽADAVKY ČSN

- SVODY OD STŘECHY PO MARKÝZU V ÚROVNI +2,720 BUDOU VEDENY PO
FASÁDĚ, VEDLE OKAPOVÝCH SVODŮ. KDE NEJSOU SVODY BUDOU VEDENY
V ROZÍCH ŽEBER


- ZKUŠEBNÍ SVORKY SZa BUDOU UMÍSTĚNÍ NA SVODECH VE VÝŠCE
cca + 150 mm NAD STRÍŠKOU MARKÝZY V ÚROVNI +2,720

- SKRZ MARKÝZU BUDE ZEMNÍČÍ VODIČ VEDEN PRŮCHODKOU. OD MARKÝZY
K ÚROVNI TERÉNU BUDE POD OMÍTKOU

- ZEMNÍ ODPOR BY MĚL BÝT < 2 Ohm
- HROMOSVODNÉ VEDENÍ BUDE PROVEDENO VODIČEM AlMgSi Ø8
- SVORKY SE POUŽIJÍ V FeZn PROVEDENÍ
- DOSTATEČNÁ VZDÁLENOST VZDUCH s=0,31m
- ROZTEČ PODPĚR max. 1m

- OKOLO OCELOVÉ KONSTRUKCE PRO TEPELNÁ ČARPADLA BUDOU
ODDÁLENÉ JÍMAČE. K OCELOVÉ KONSTRUKCI SE PŘÍPEVNÍ JÍMACÍ
TYČE A VEDENÍ IZOLAČNÍMI TYČEMI

- JÍMACÍ TYČE BUDOU PŘESAHOVAT HORNÍ HRANU
OCELOVÉ KONSTRUKCE O 1m.

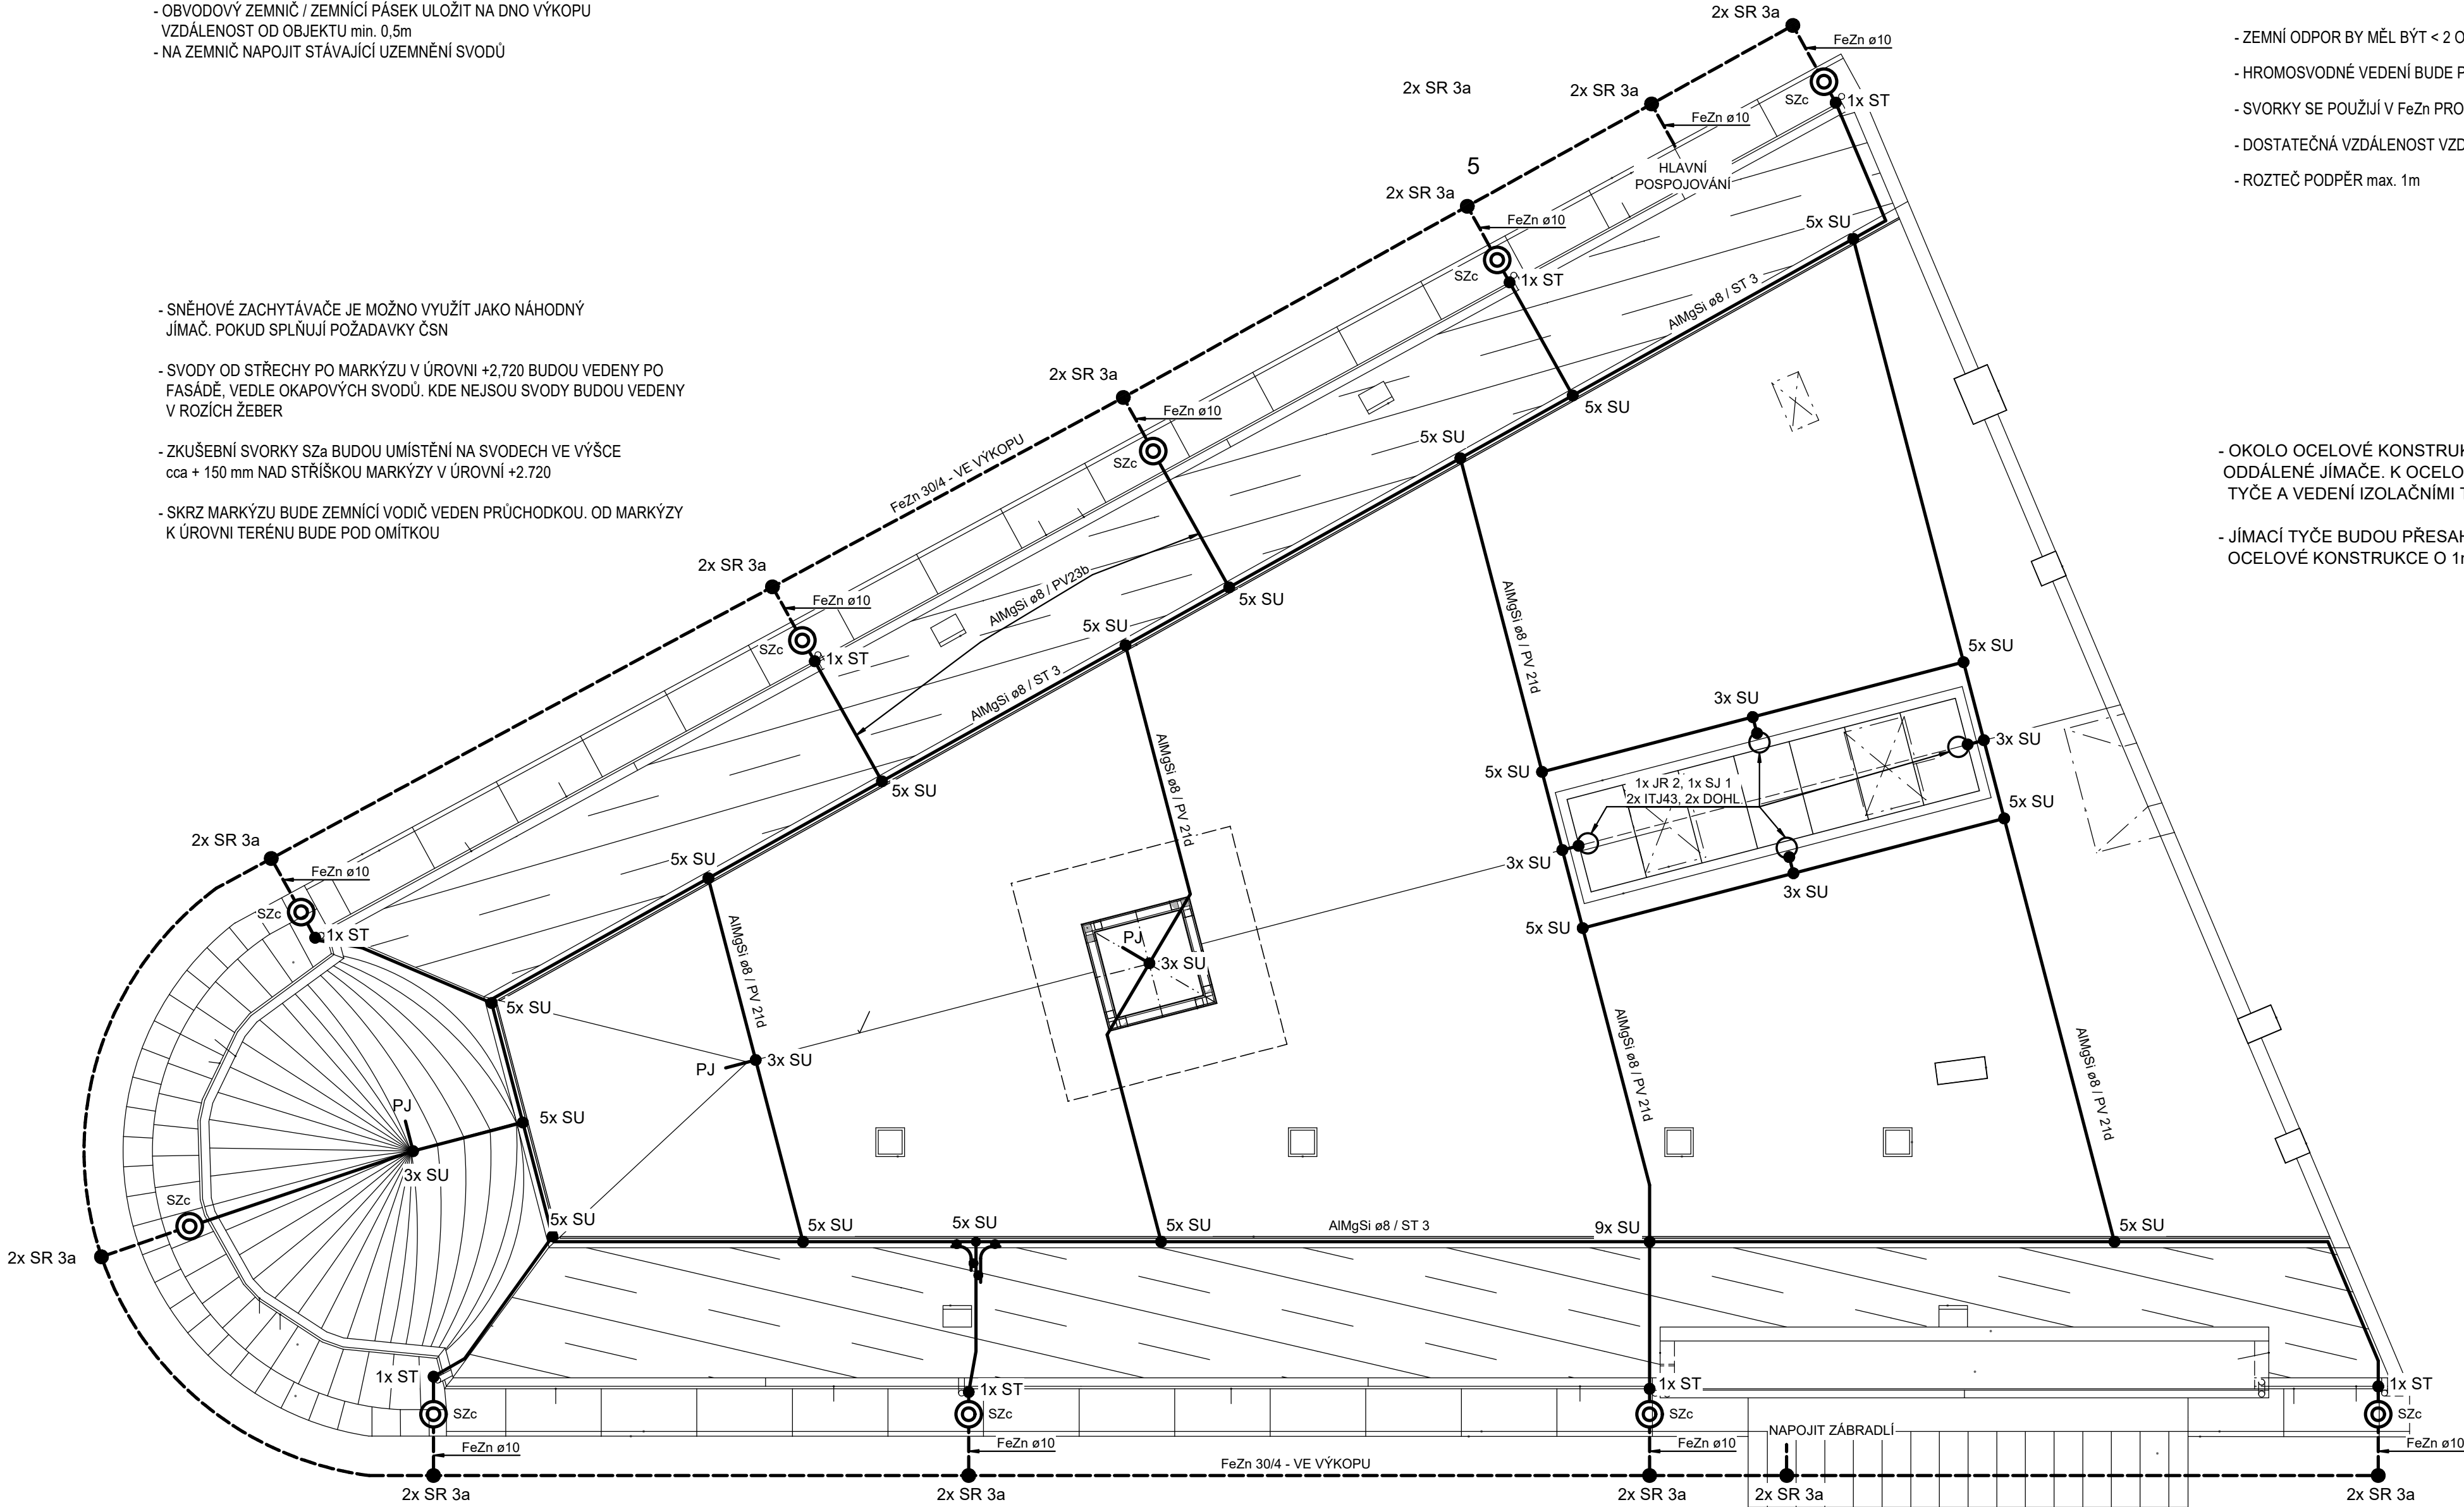

VEDOUcí PROJEKTU	ZODPOVĚDNÝ PROJ.	VYPRACOVAL		ZPRACOVATEL DÍLU:
ING. ARCH. MICHAL ROSA	ING. PAVEL RUS	ING. PAVEL RUS		Ing. Pavel Rus Křídlice 37 514 01 Jestřabí v Krkonoších Tel: 606 519 073 E-mail: pavelrus@volny.cz
INVESTOR : MĚSTO TRUTNOV, SLOVANSKÉ NÁMĚSTÍ 165, 541 01 TRUTNOV				
OBEC : TRUTNOV			DATUM : 09/2020	
AKCE :				ZAKÁZKA č. :
TRUTNOV - REKONSTRUKCE KINA VESMÍR Nábřeží Václava Havla 20, na st.p.č. 1053, k.ú. Trutnov				DOKUMENTACE PRO PROVEDENÍ STAVBY
DÍL PROJEKTU: ELEKTROROZVODY				FORMÁT: A4
NÁZEV VÝKRESU: OCHRANA PŘED BLESKEM				MĚŘÍTKO : 1:100
				VÝKRES č.: D.1.4.EL.15