


LEGENDA MÍSTNOSTÍ

OZNAČENÍ	NÁZEV MÍSTNOSTI	PLOCHA [m²]
109	VÝTAH	4.47
201	CHODBA	18.49
202	MALÝ SÁL	54.17
203	CHODBA + SCHODIŠTĚ	25.16
204	SLUŽEBNÍ POKOJ	20.96
205	SPRCHA + WC	4.90
206	FOYER	56.46
207	WC IMOBILNÍ	4.15
208	WC ŽENY PŘEDSÍŇ	2.42
209	WC ŽENY	3.02
210	WC MUŽI PŘEDSÍŇ	1.58
211	WC MUŽI	3.13
212	ŠATNA PERSONÁL	2.15
213	WC PERONÁL PŘEDSÍŇ	2.52
214	WC PERSONÁL	1.96
215	SKLAD	5.68
216	PROMÍTACÍ KABINA	19.28
217	VELKÝ SÁL	346.13

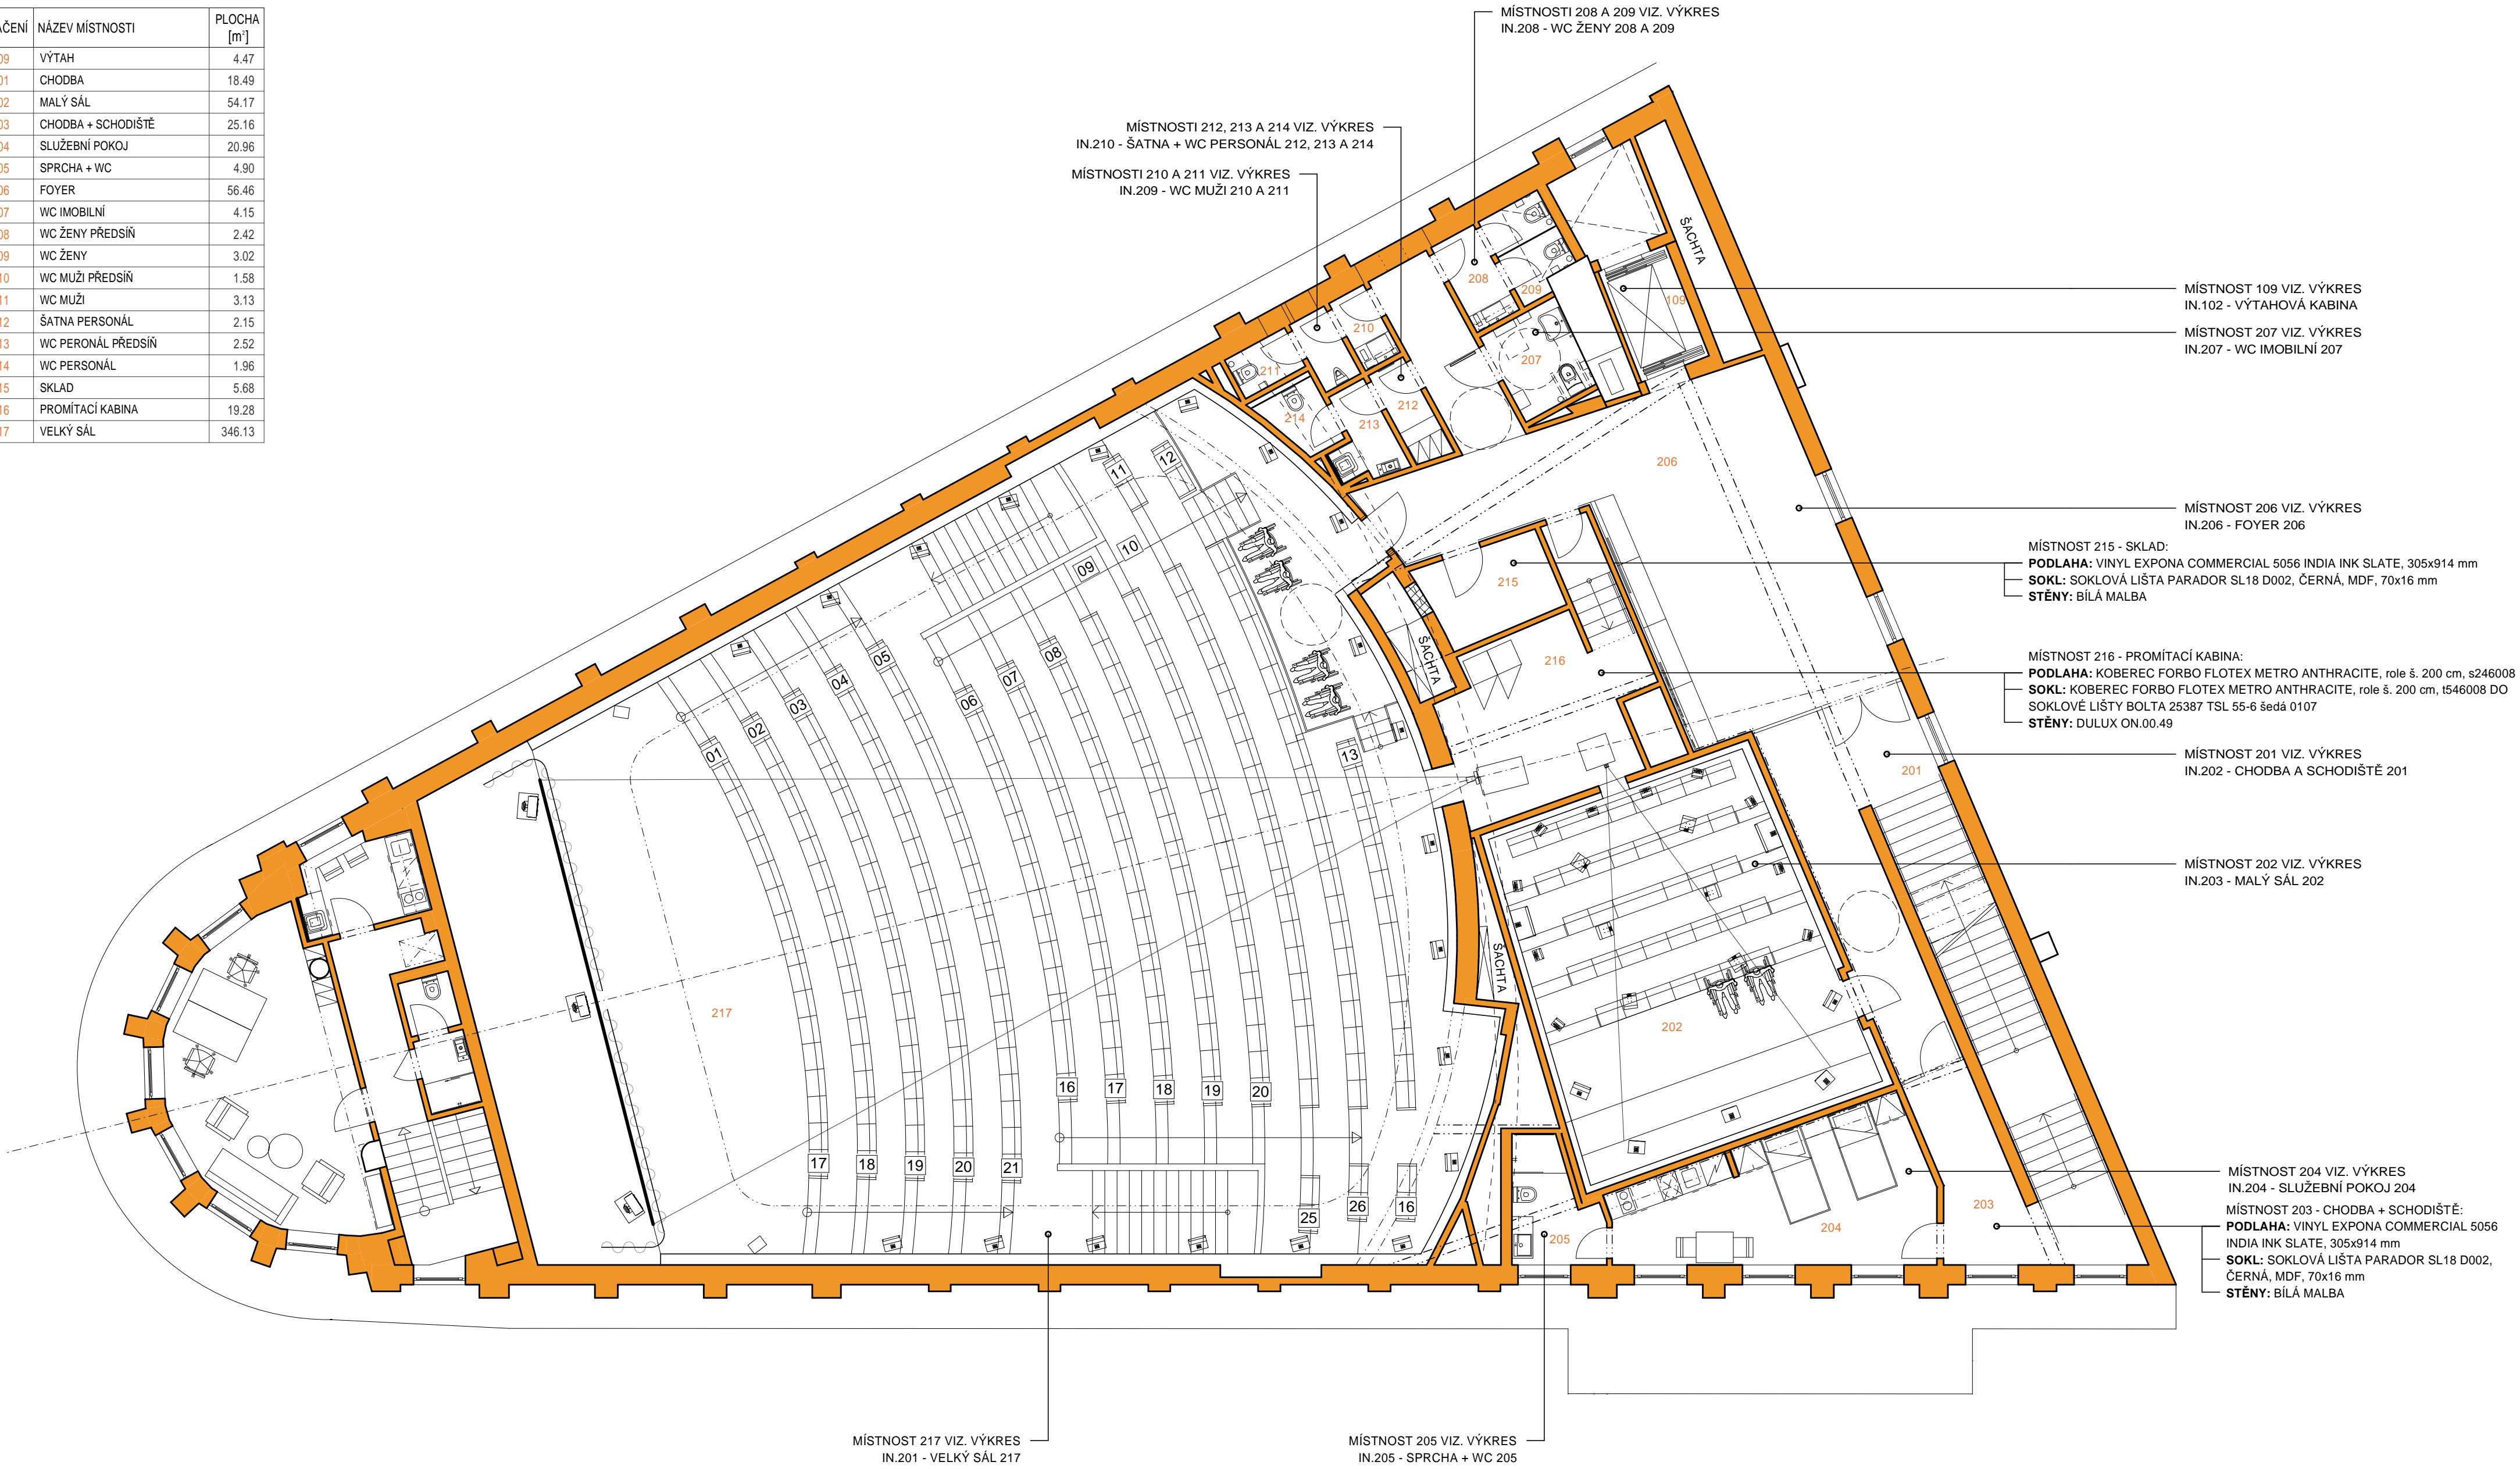

ROSA - ARCHITEKT S.R.O.		číslo zakázky: 1900511	
Společenská 1111, 541 01 Trutnov, tel: 777 183 011, rosova@rosa-architekt.cz , www.rosa-architekt.cz		IČ: 058 01 141	
■ odpovědný projektant:	■ vypracoval:	■ kontroloval:	■ A4:
Ing. arch. MICHAL ROSA	Ing. arch. MARTINA ROSOVÁ	Ing. MILAN JANSÁ	dat. 15. 10. 2020

IN.002
revize: 01

PŮDORYS 2.NP

TRUTNOV - REKONSTRUKCE KINA VESMÍR

Nábřeží Václava Havla 20, na st. p. č. 1053, k. ú. Trutnov

PROJEKT INTERIÉRU

M 1:100