

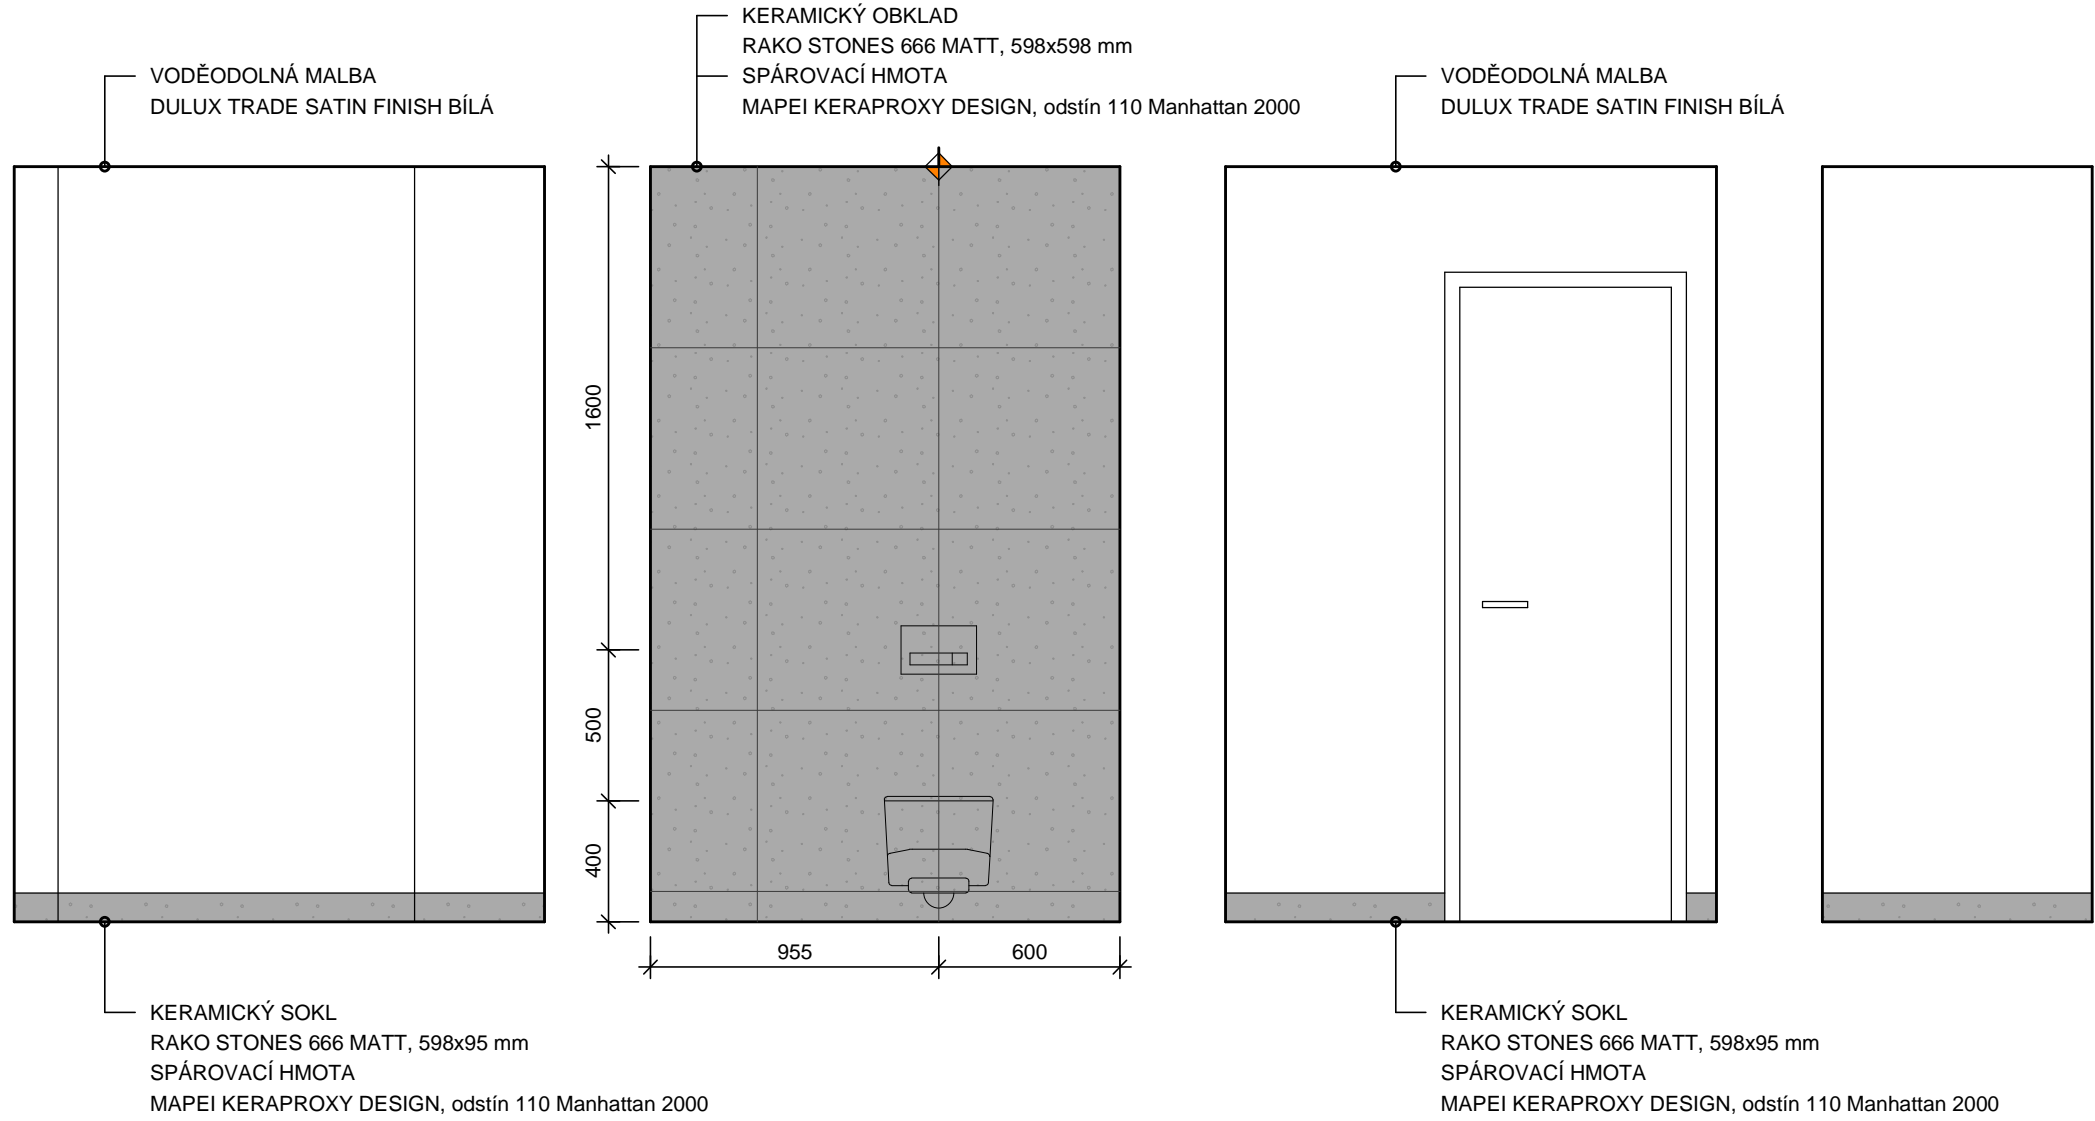



WC KABINA

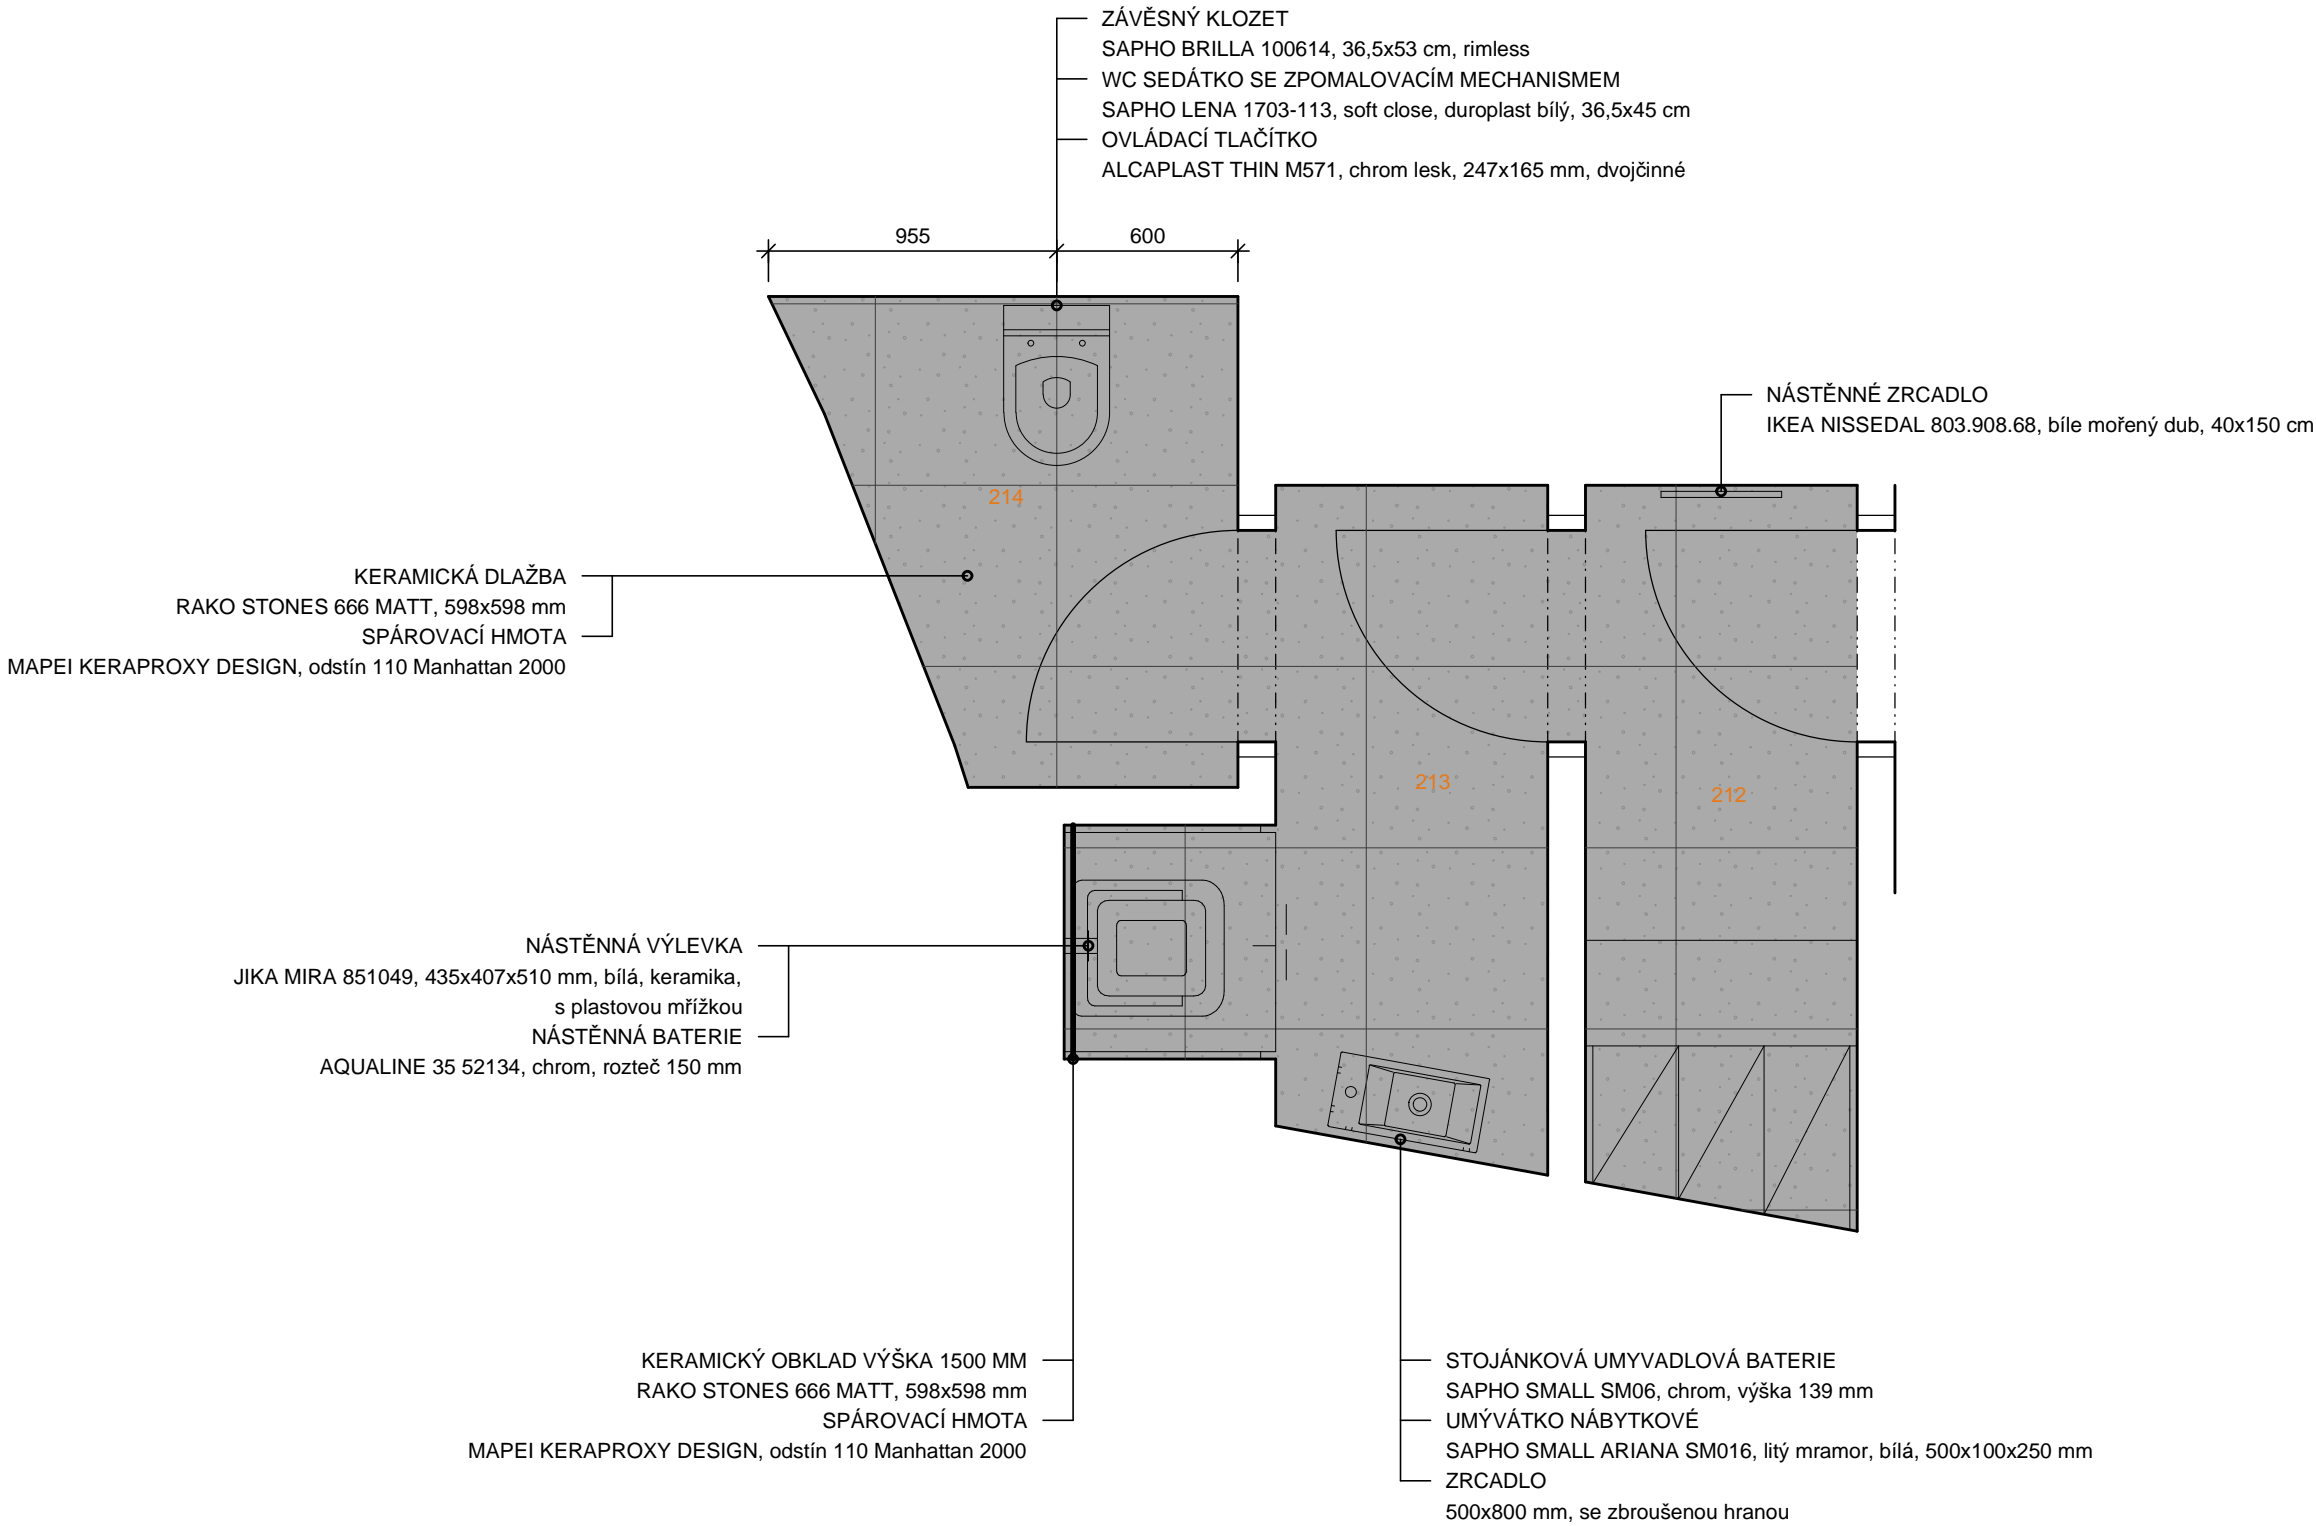

WC PŘEDSÍŇ

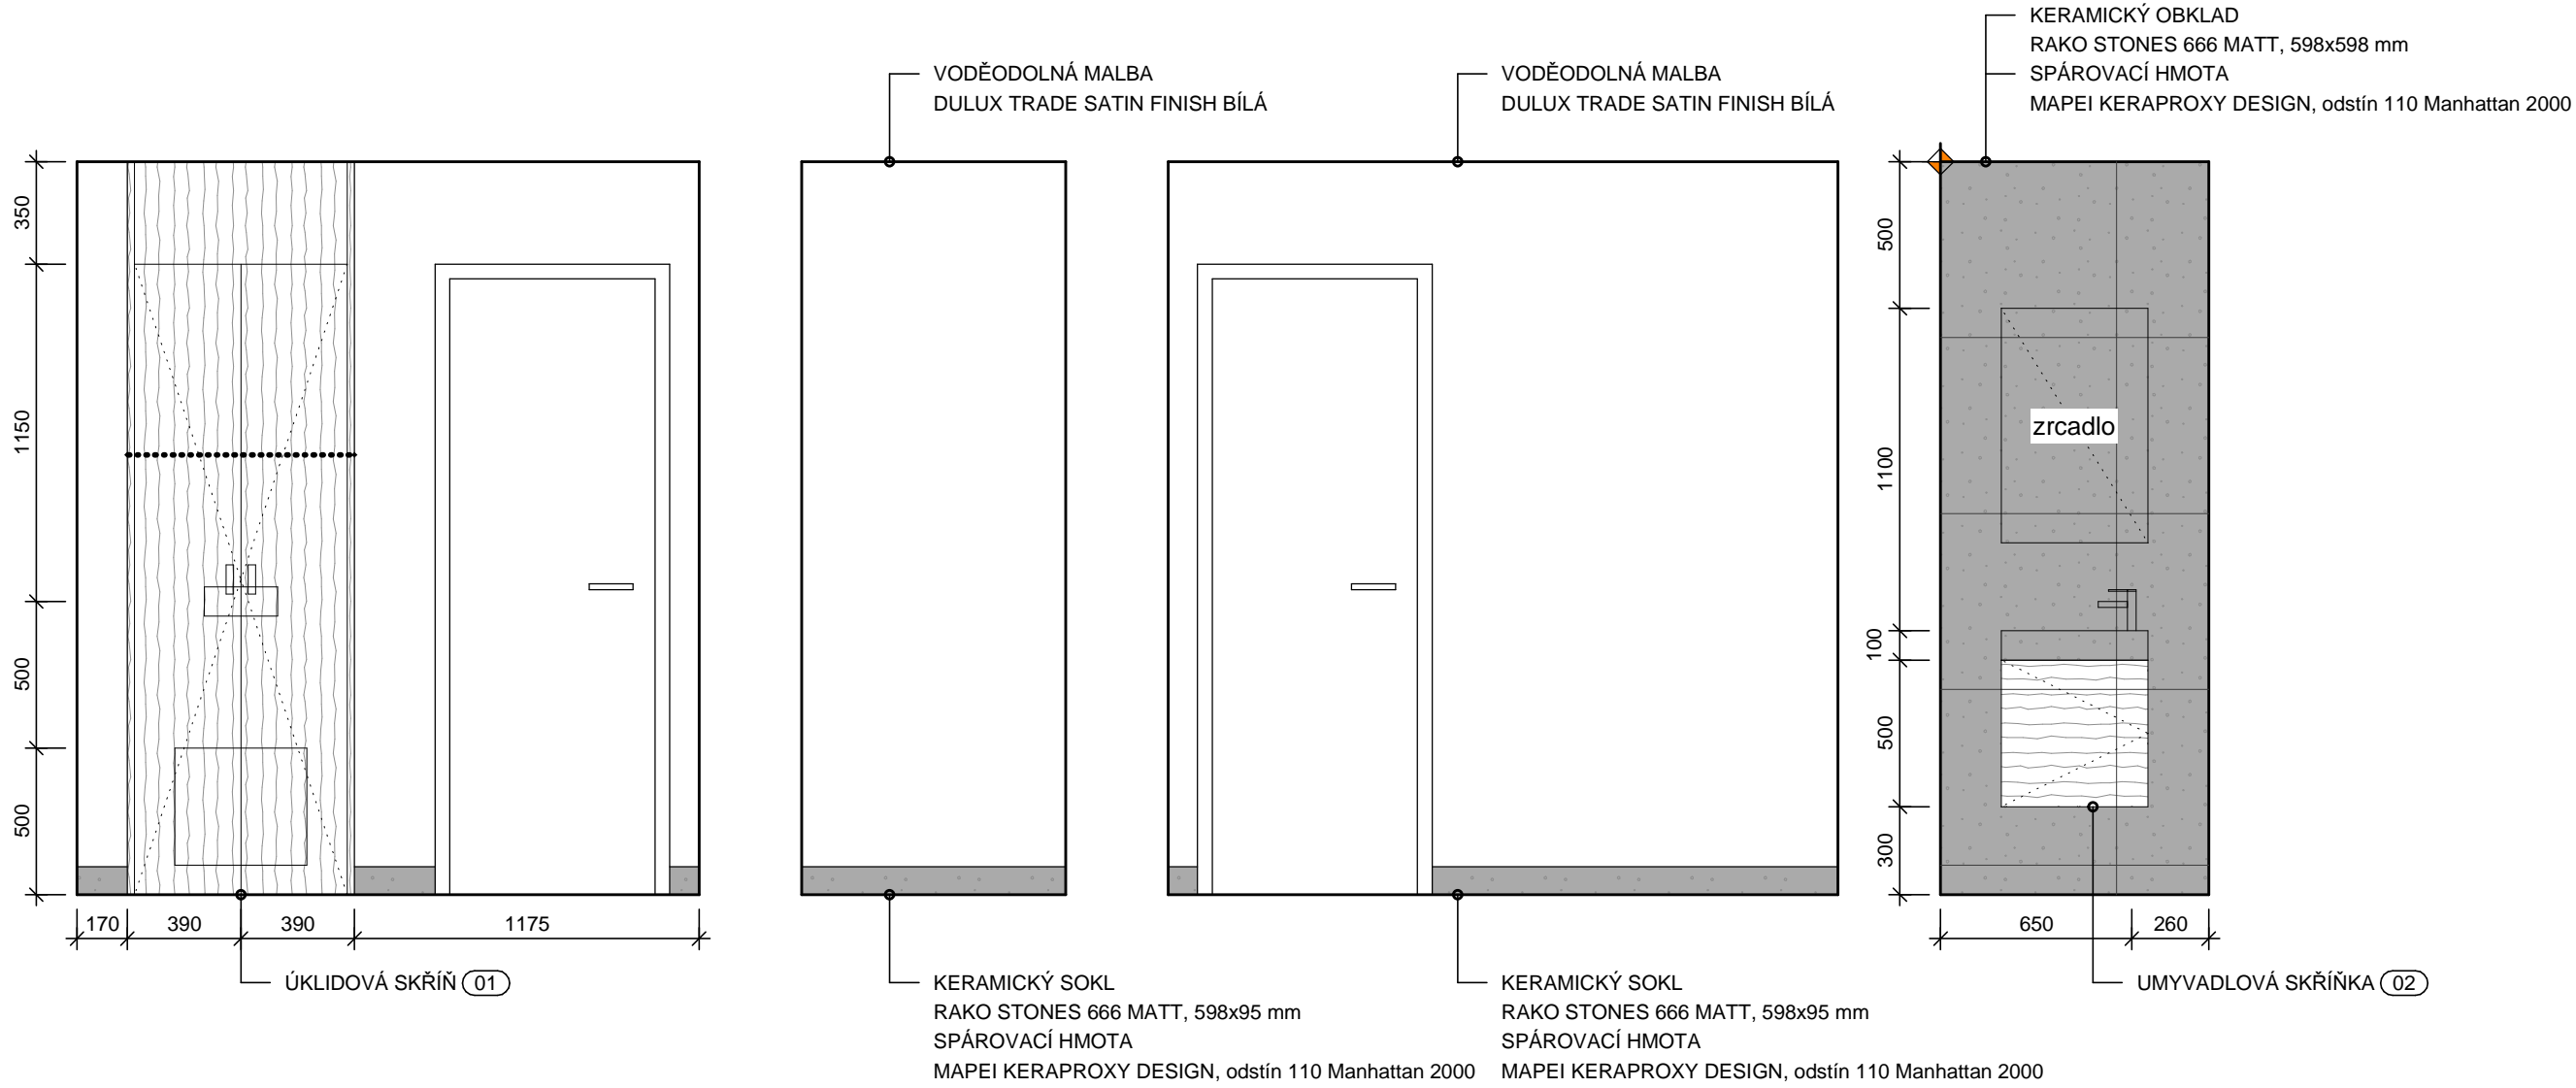

ŠATNA

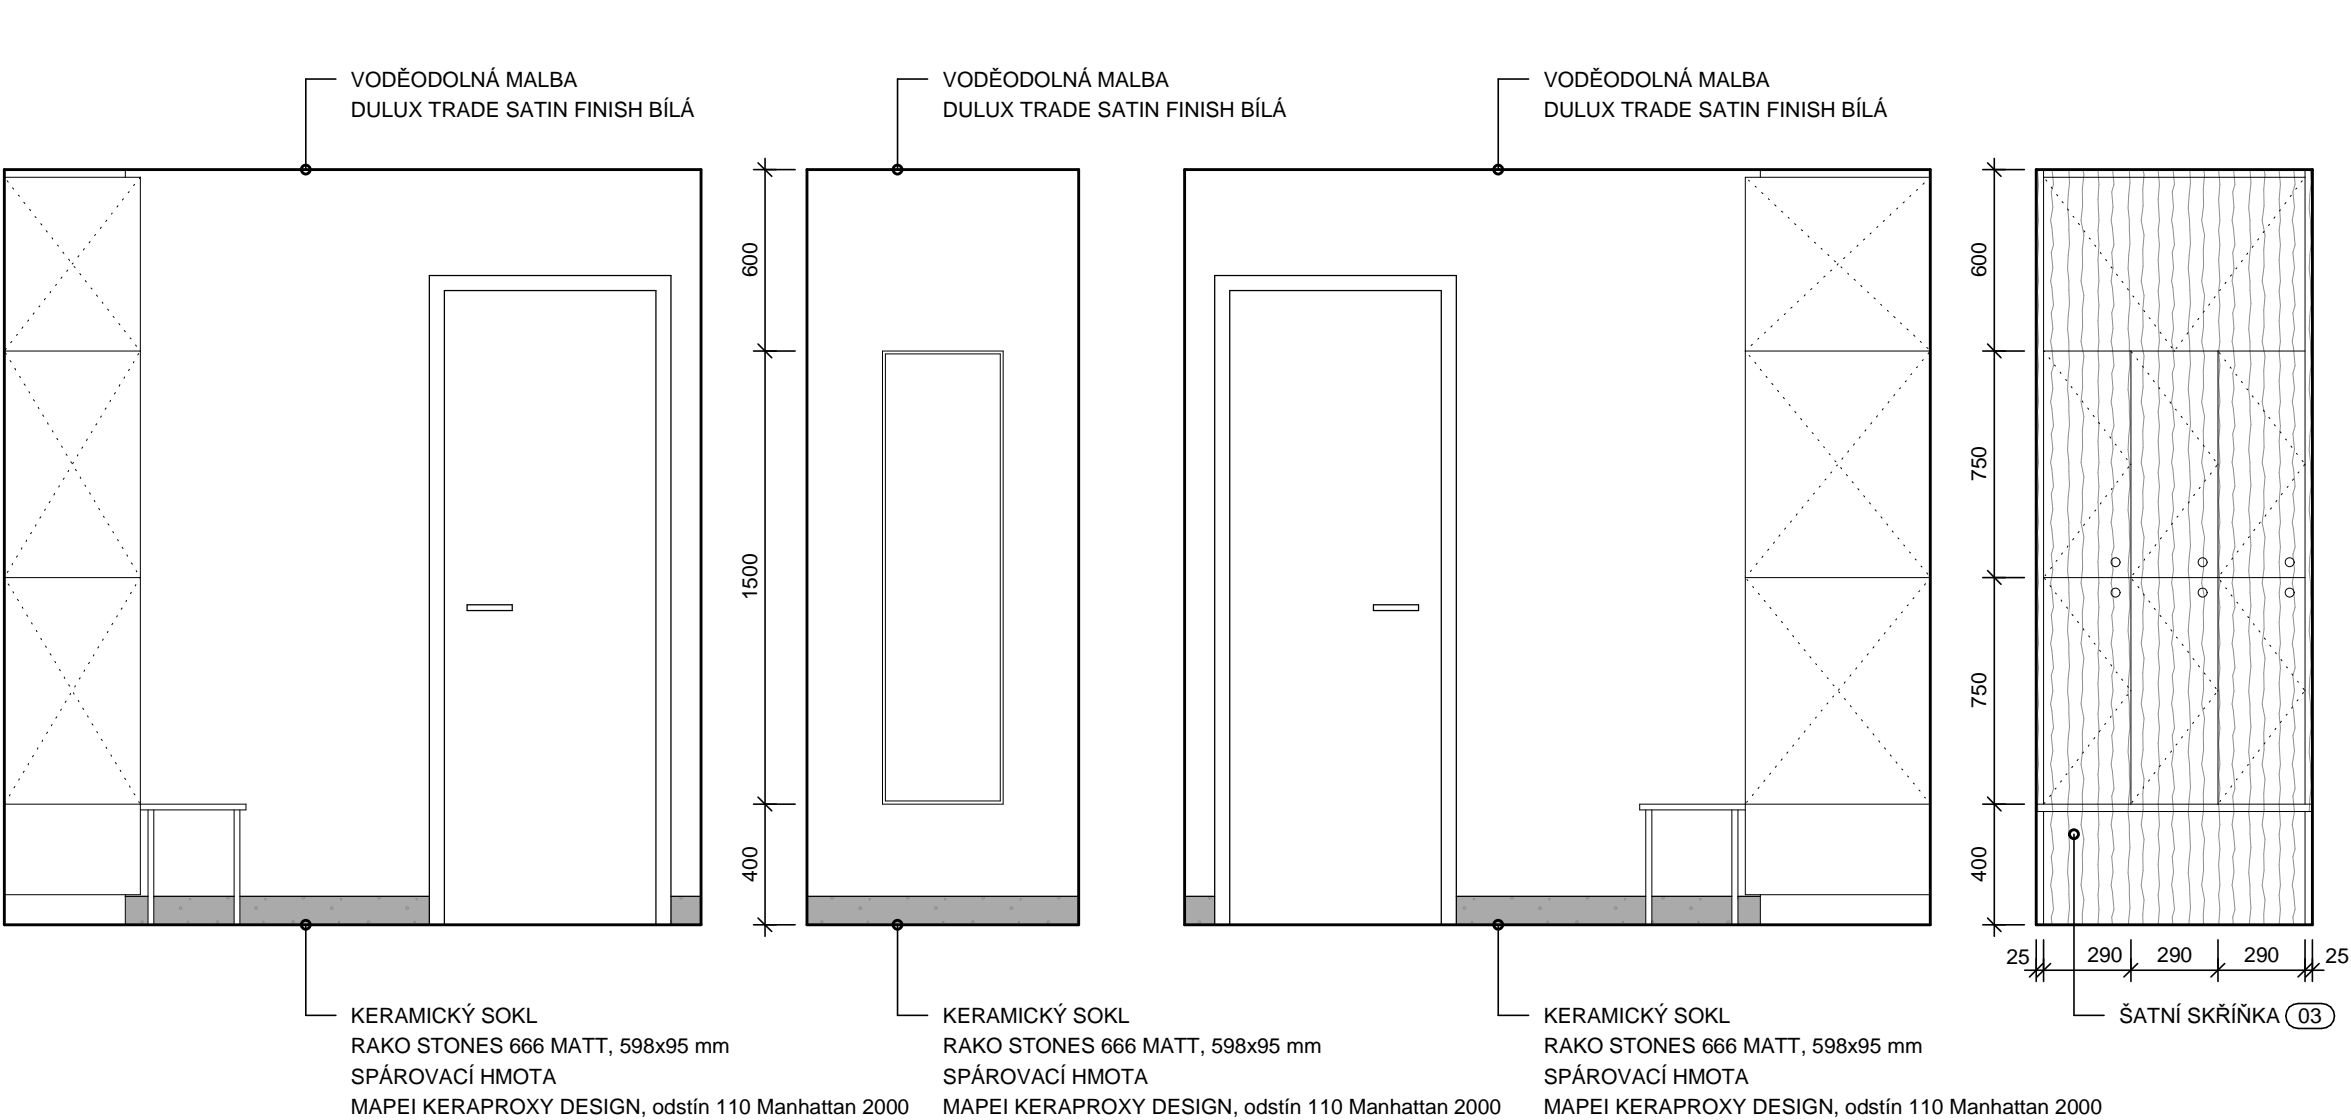

- ÚKLIDOVÁ SKŘÍŇ (01)
- 775x2500x700 mm, bez vnitřního členění, otočné dveře 2x362,5 mm
- UMYVADLOVÁ SKŘÍŇKA (02)
- nástěnná skříňka 500x250x500 mm - 1 pevná police
 - KORPUS, VNITŘNÍ ČLENĚNÍ, DVEŘE - laminované DTD EGGER 1570 ST12 Dub Vicenza
 - ÚCHYKY 2 KS - IKEA ORRNAS 702.361.51, nerez, 170 mm
- ŠATNÍ SKŘÍŇKA S LAVICÍ (03)
- 900x2500x450 až 615 mm
 - sokl 100 mm, 2 řady skříňek výšky 750 mm, šířka skříňky 290 mm
 - skříňky opatřeny nábytkovými cylindrickými zámky
 - nad skříňkami úložný prostor bez vnitřního členění s výklapnými dveřmi
 - předsazená lavice v. 400 mm, hl. 350 mm
 - KORPUSY, VNITŘNÍ ČLENĚNÍ, DVEŘE, SEDACÍ PLOCHA LAVICE - laminované DTD EGGER 1570 ST12 Dub Vicenza
 - NOHY LAVICE 4 KS - eloxovaný hliník, výška 380 mm, rektifikovatelné
- POZNÁMKA:
- ŠÍŘKA A VÝŠKA SKŘÍNÍ SE ODVÍJÍ OD SKUTEČNÝCH ROZMĚRŮ MÍSTNOSTI
 - NUTNO ZAMĚŘIT SKUTEČNÉ PŘEVODENÍ NA STAVBĚ
 - VÝROBNÍ DOKUMENTACE JE NUTNO PŘEDLOŽIT K ODSOUHLASENÍ

BOD ZALOŽENÍ OBKLADU / DLAŽBY