

SOUSTAVA NÁBYTKU PRO AZYLOVÝ DŮM MOST K ŽIVOTU TRUTNOV

Projekt nábytkového zařízení pro deset pokojů

ANNA INTERIER s.r.o.

Ateliér Polská 109
54101 Trutnov
www.annainterier.cz

Ing. Jana Jirmanová

Telefon: 774305010
e-mail: info@annainterier.cz


AKCE Soustava nábytku pro azylový dům Most k životu Trutnov

Projekt Nábytkové zařízení pro deset pokojů
Adresa Šikmá 300, Poříčí, 54103 Trutnov

POKOJ č.1




POKOJ č.2

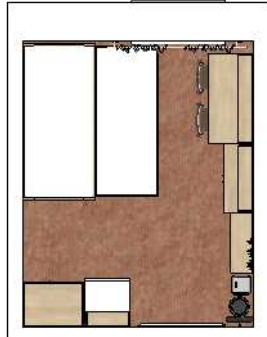

POKOJ č.3



POKOJ č.4

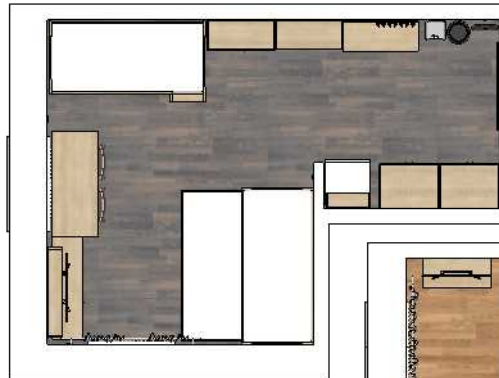

POKOJ č.5




POKOJ č.7



POKOJ č.6



POKOJ č.8

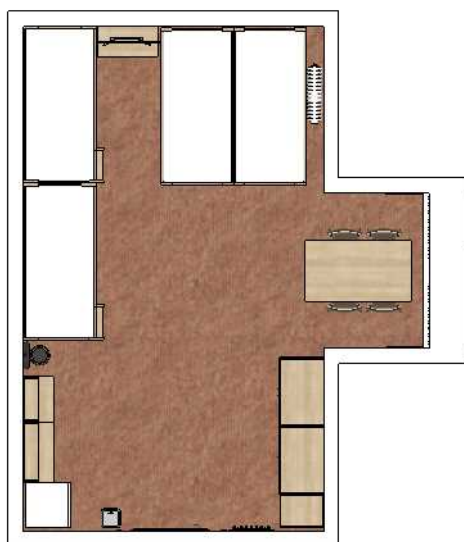

POKOJ č.9



POKOJ č.10



Dispozice pokojů M 1:100

Zadání projektu

V zadání projektu je požadavek na zpracování návrhu nábytkového zařízení pro deset pokojů azylového domu Most k životu Trutnov. Azylový dům je umístěn v objektu prvorepublikové vily, každý pokoj má jiný půdorys, zařízení je tedy navrženo individuálně pro každý pokoj. V zadání bylo specifikováno množství a druh lůžek a byly vybrány typy vyhovujících prvků zařízení (skříně šatní, policové, stoly, židle, postele). Během zpracování projektu probíhaly konzultace přímo s pracovníky azylového domu.

Specifikace nábytku, požadavky na nábytek

Nábytek je navržen z dobře udržitelného materiálu - lamino, navržené židle jsou z masivního buku. Na nábytek bude poskytnuta záruka 36 měsíců.

Korpusy skříněk

Pro výrobu korpusů bude použita pouze kvalitní laminovaná dřevotřísková deska v tloušťce 18 a 25mm.

Lamino 25mm bude použito:

- na půdy skříněk
- na stolové desky
- na rámy postelí

Ostatní díly budou vyrobeny z lamina tloušťky 18mm.

Na oplepení korpusů budou použity ABS hrany 0,5mm a 2mm (díly 25mm). Přední hrany korpusů budou oplepeny ABS hranou 2mm. Police všech skříní budou ve skříních napevno a přední hrany budou oplepeny ABS hranou 2mm.

Záda skříněk budou vyrobeny z lakované HDF desky tloušťky 3mm. Barva zad bude ladit s barvou korpusu.

Skříně budou opatřeny šedými plastovými rektifikačními nožkami o výšce 2cm, které umožňují dorovnání nábytku i na nerovné podlaze.

Dvířka a zásuvky

Dvířka a čela budou vyrobeny z lamina 18mm a oplepena kolem dokola hranou ABS 2mm a opatřena základní úchytkou rozteče 96mm, v provedení satín, totéž platí pro věšáky.

Dvířka budou osazena kvalitními závěsy s integrovaným dotlumením.

Zásuvky budou osazeny kovovými metaboxy s částečným výsuvem a dotlumením s nosností 25kg.

Skříně s dvířky budou osazeny zámkem.

Postele a palandy

Všechny postele budou dodány s dřevěným masivním rámovým roštem, bez matrací.

Další specifikace nábytku je ve výkresové dokumentaci jednotlivých pokojů.

Specifikace nábytku



ANNA INTERIER s.r.o.

Ateliér Polská 109
54101 Trutnov
www.annainterier.cz

Ing. Jana Jirmanová

Telefon: 774305010
e-mail: info@annainterier.cz

AKCE Soustava nábytku pro azylový dům Most k životu Trutnov

Projekt Pokoj č. 1

Adresa Šikmá 300, Poříčí, 54103 Trutnov

Dispozice



náhled 2

Náhled 2



Náhled 1











Náhled 3





Dispozice pokoje a prostorové náhledy

Půdorys M 1:75

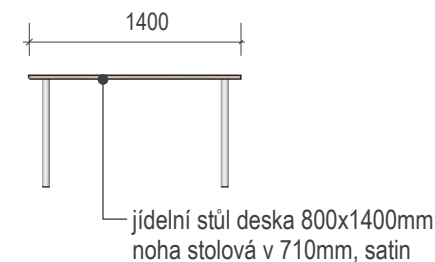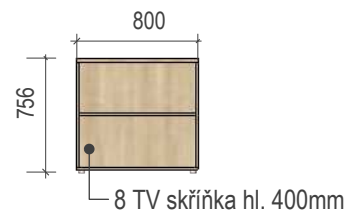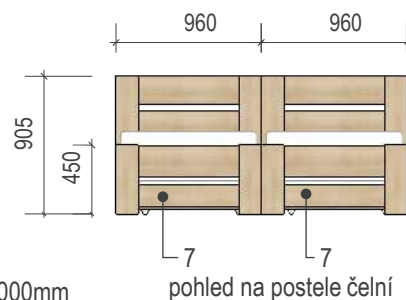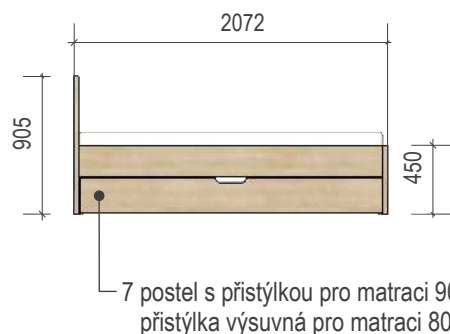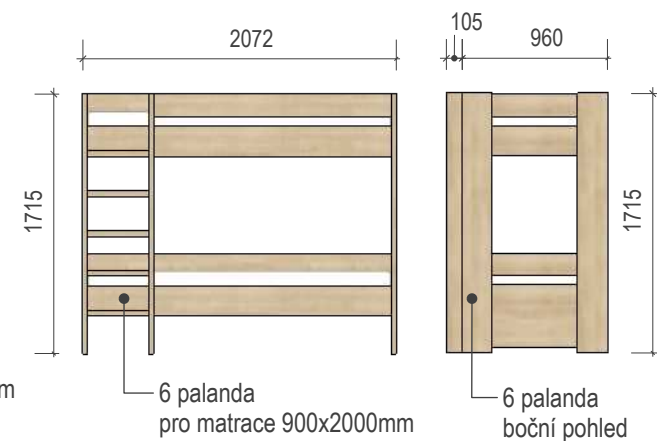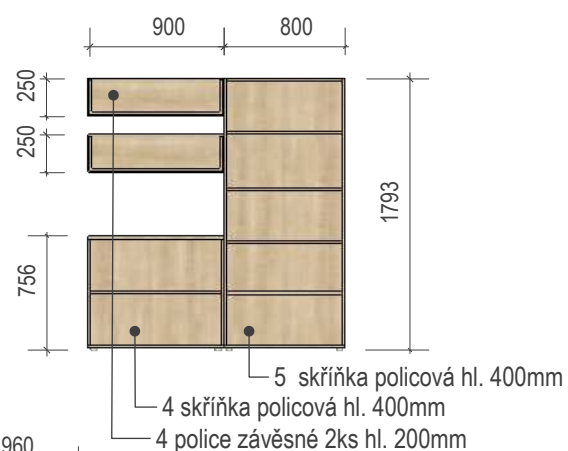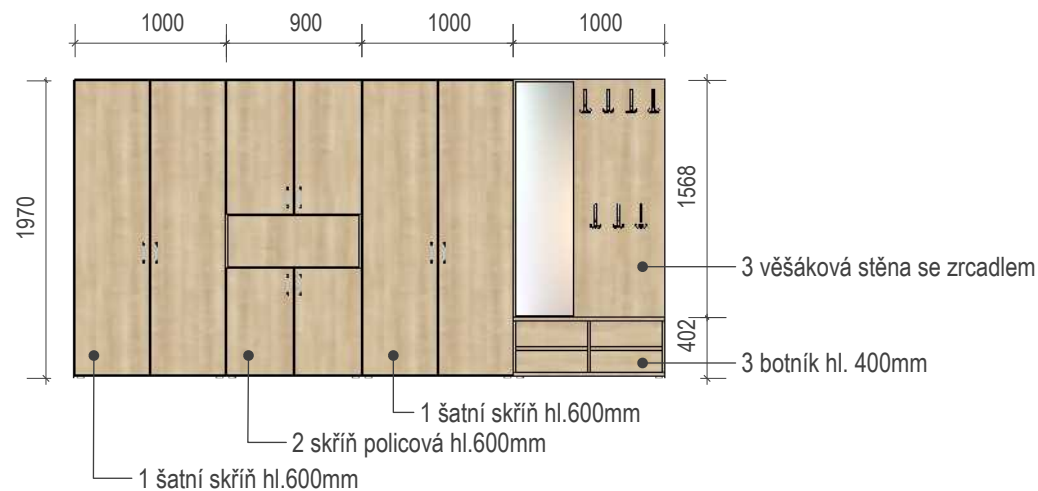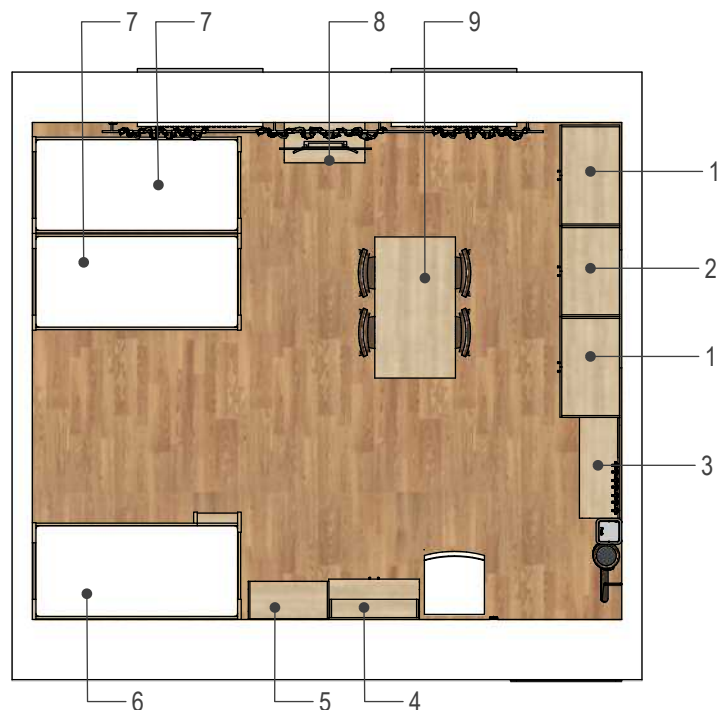

Půdorys pokoje, specifikace nábytku

Půdorys M 1:75

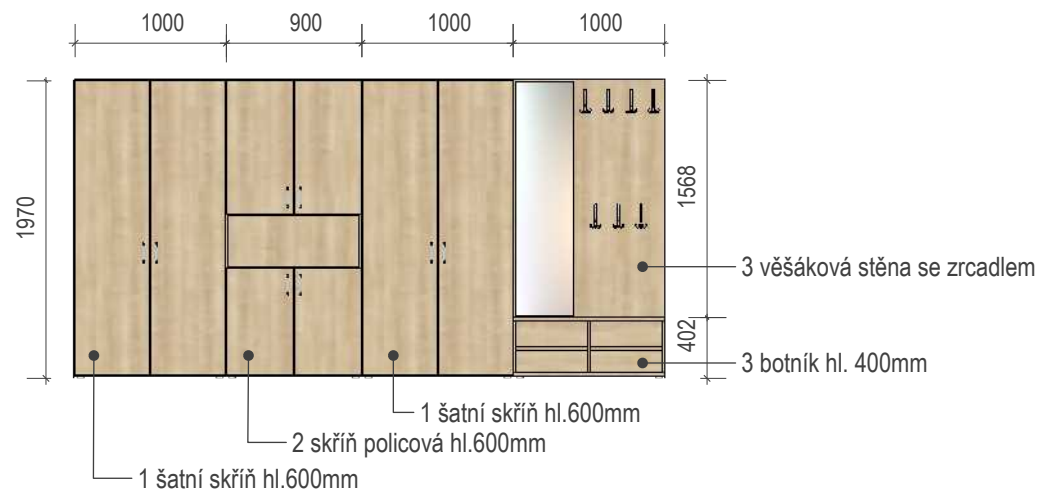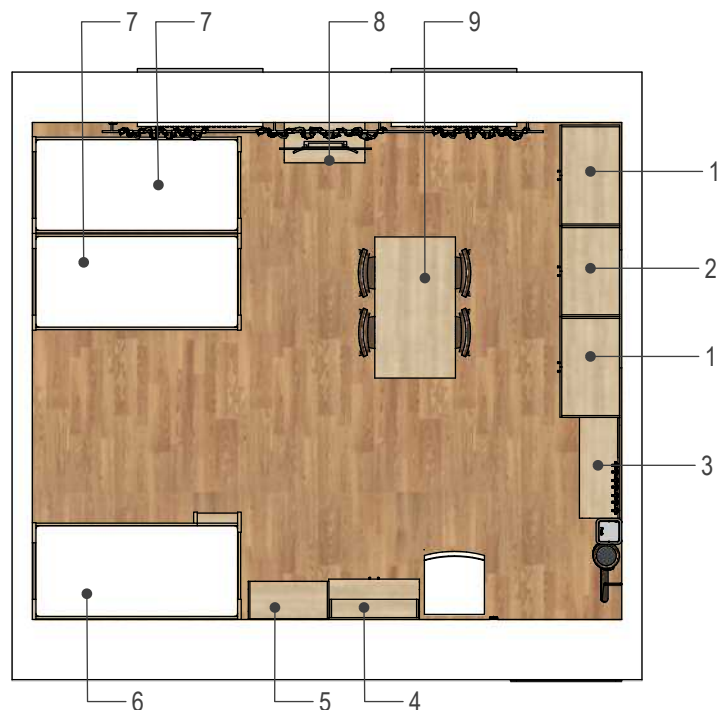


Vnitřní členění vysokých skříní s dvířky



Židle ENRICO, materiál buk, moření ořech 4 ks

Půdorys pokoje, specifikace nábytku - vnitřní členění skříní, židle

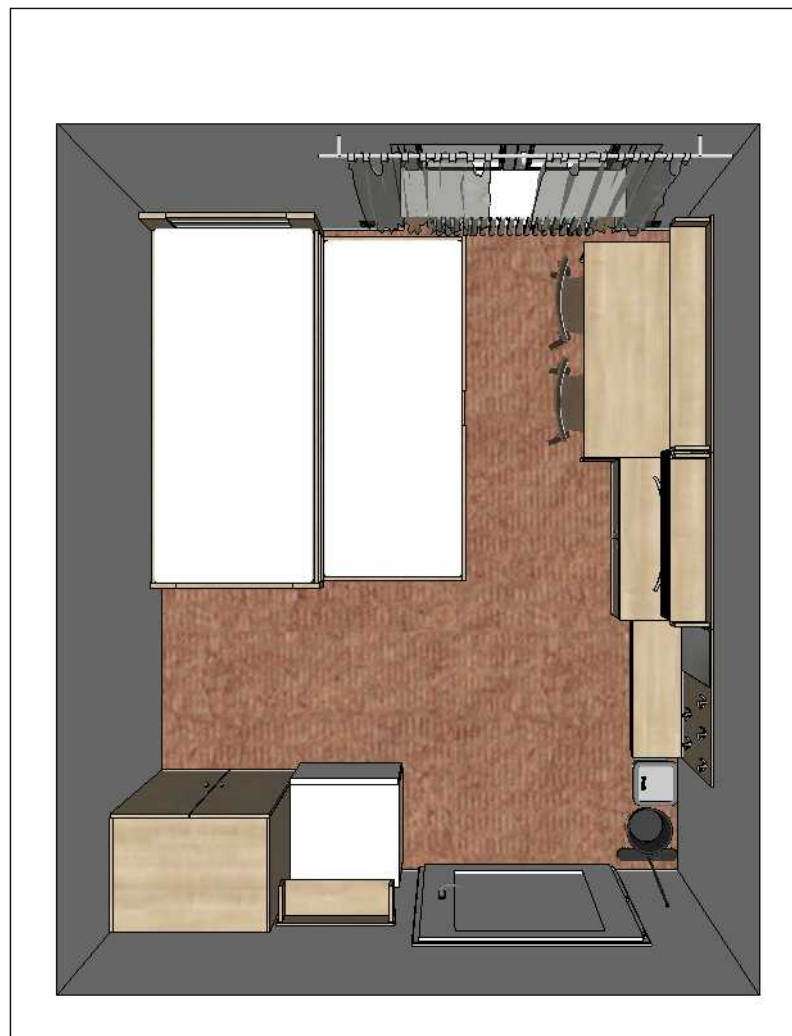

ANNA INTERIER s.r.o.

Ateliér Polská 109
54101 Trutnov
www.annainterier.cz

Ing. Jana Jirmanová

Telefon: 774305010
e-mail: info@annainterier.cz


AKCE Soustava nábytku pro azylový dům Most k životu Trutnov

Projekt Pokoj č. 2

Adresa Šikmá 300, Poříčí, 54103 Trutnov


Dispozice

náhled 2

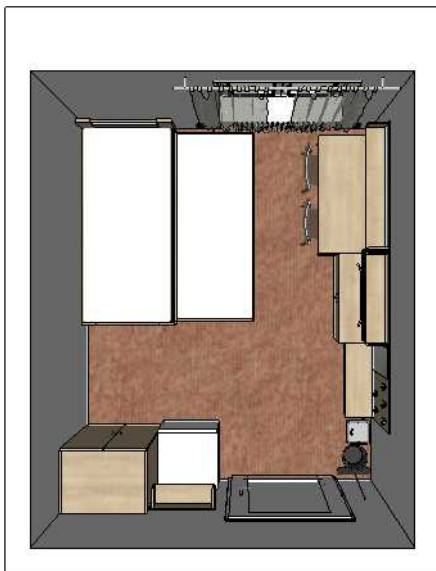

náhled 1

Náhled 2

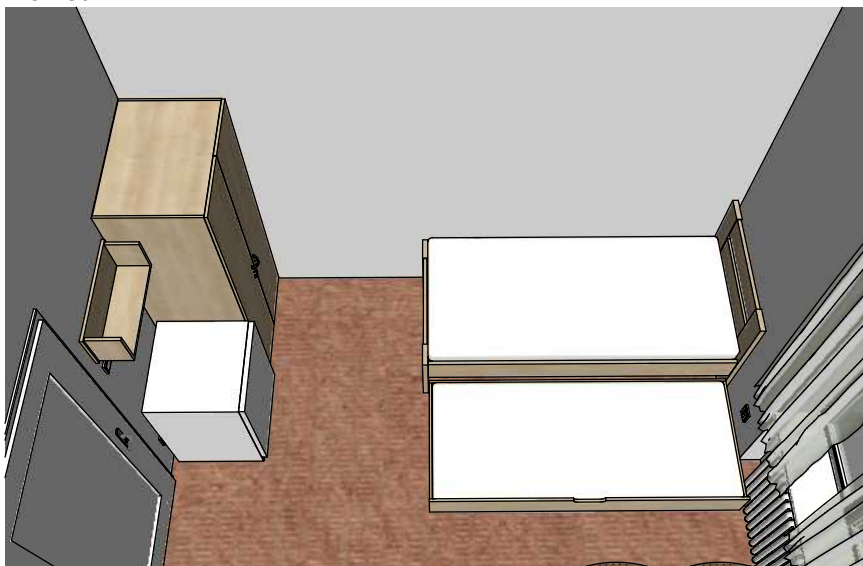


Náhled 1



Dispozice pokoje a prostorové náhledy


Půdorys M 1:75

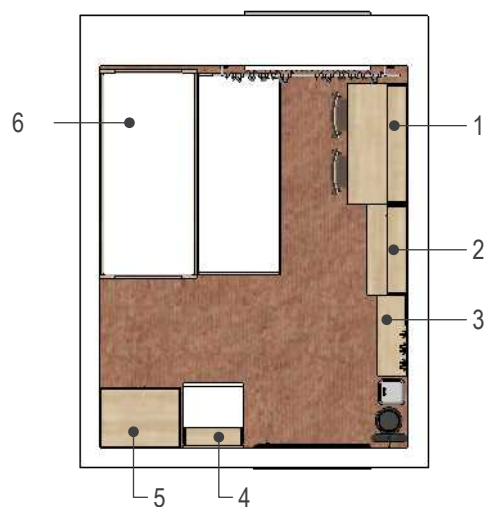


1 police závěsná
hl. 200mm






2 police závěsná
hl. 200mm

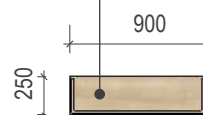


3 věšák se zrcadlem

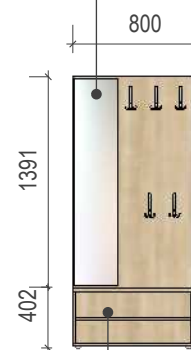

4 police závěsná
hl. 200mm

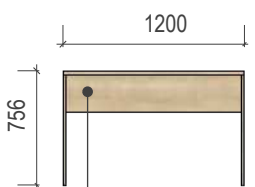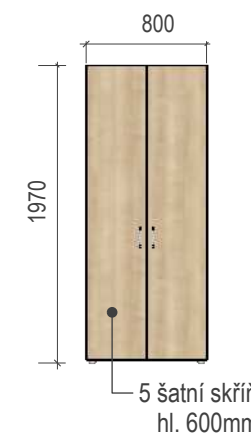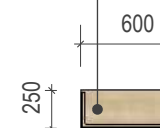

1 pracovní stůl
hl. 600mm

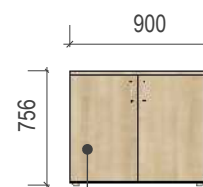


2 skříňka
policová s dvířky
hl. 400mm

3 botník
hl. 400mm



přistýlka výsuvná pro matraci 850x1950mm


6 postel s přistýlkou pro matraci 900x2000mm

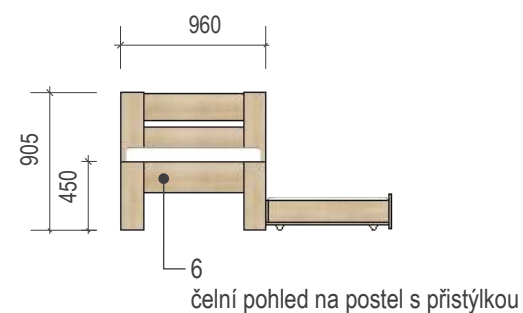

6
čelní pohled na postel s přistýlkou

Půdorys pokoje, specifikace nábytku


Půdorys M 1:75

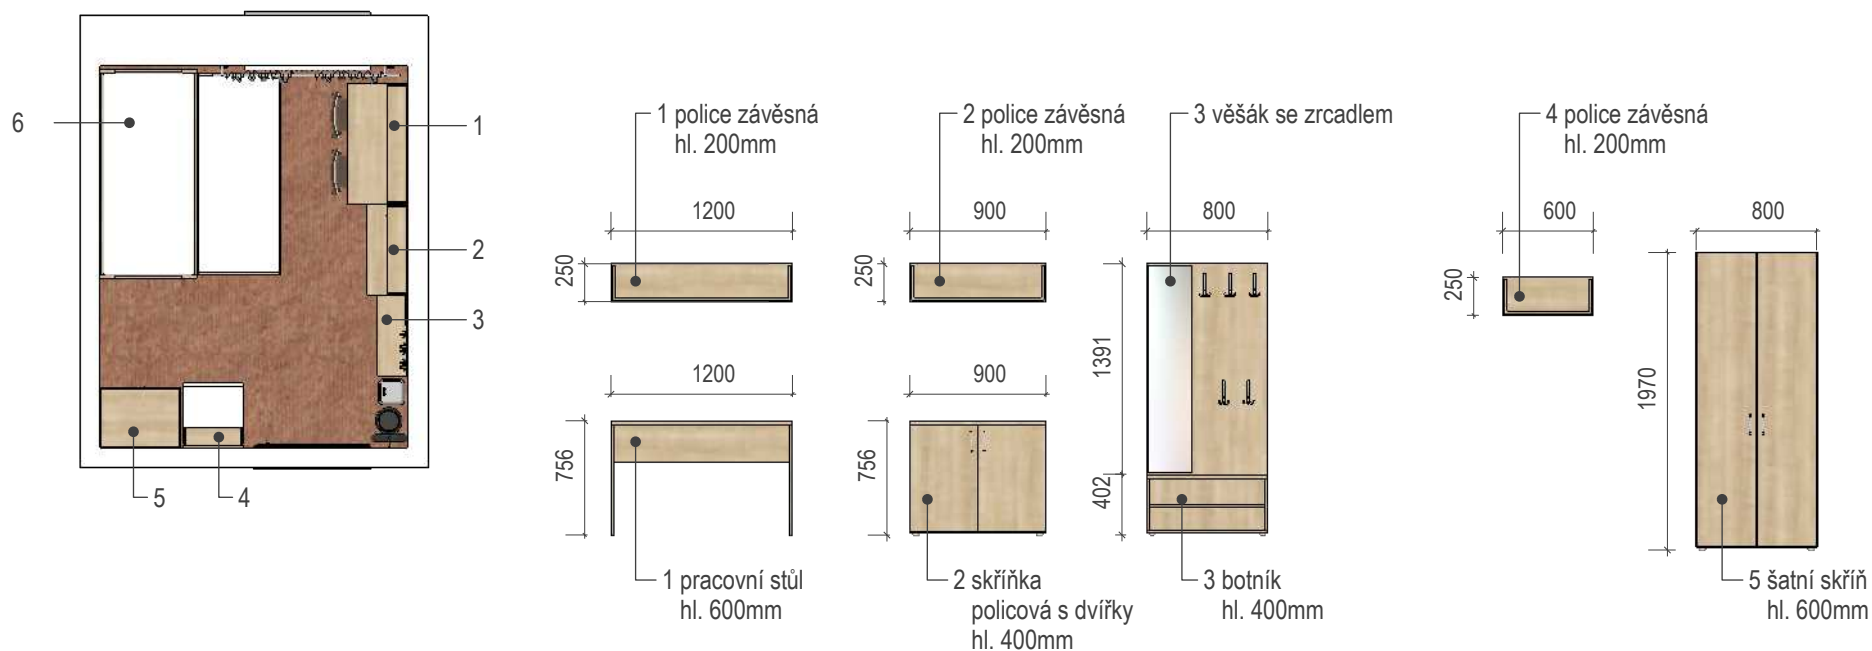

Židle ENRICO, materiál buk, moření ořech 2 ks




vnitřní členění skříně

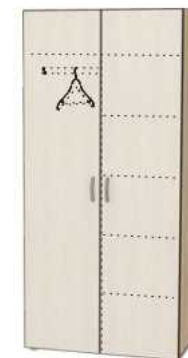

vnitřní členění skříně

Půdorys pokoje, specifikace nábytku - vnitřní členění skříní, židle

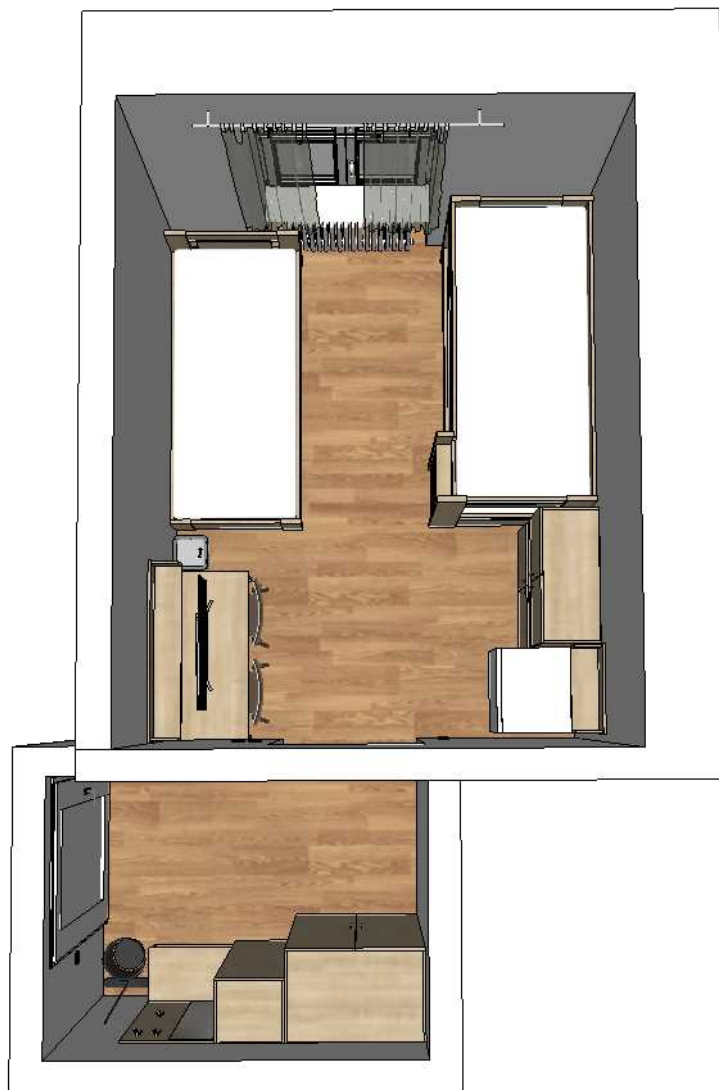

ANNA INTERIER s.r.o.

Ateliér Polská 109
54101 Trutnov
www.annainterier.cz

Ing. Jana Jirmanová

Telefon: 774305010
e-mail: info@annainterier.cz


AKCE Soustava nábytku pro azylový dům Most k životu Trutnov

Projekt Pokoj č. 3

Adresa Šikmá 300, Poříčí, 54103 Trutnov

Dispozice

náhled 2

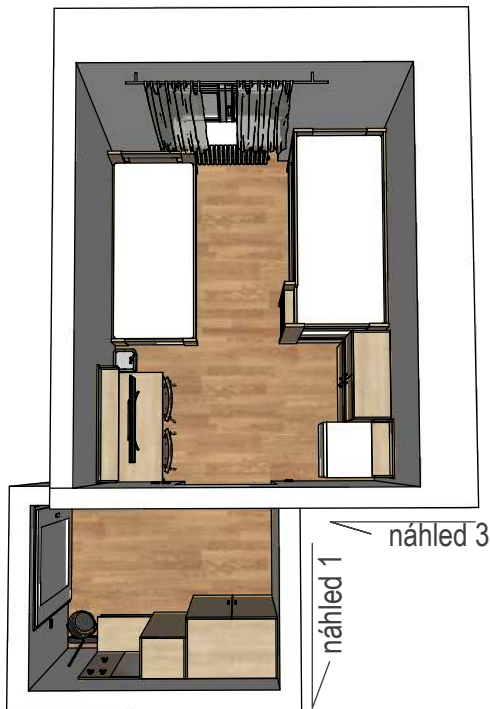


Náhled 1



Náhled 3










Náhled 2

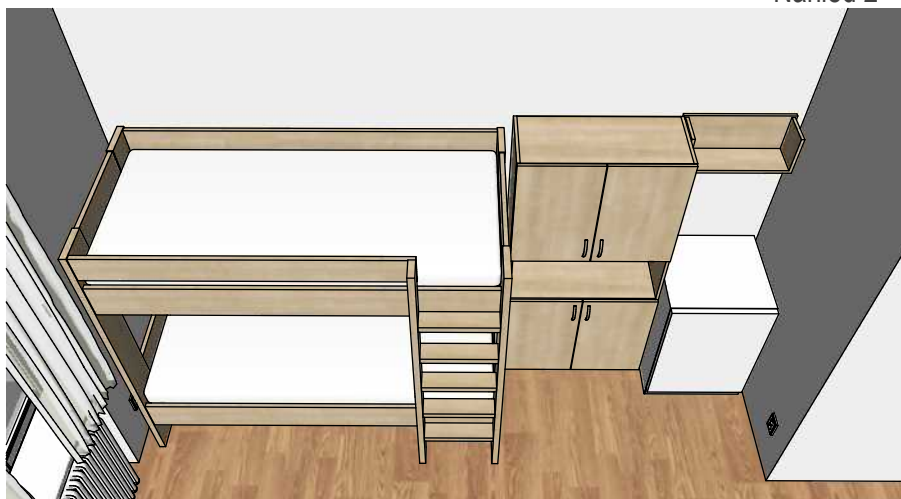

Dispozice pokoje a prostorové náhledy


ANNA INTERIER s.r.o.
Ing. Jana Jirmanová

Půdorys M 1:75

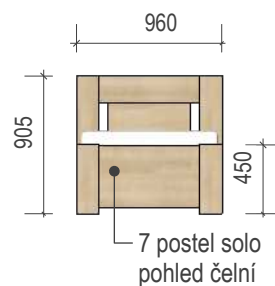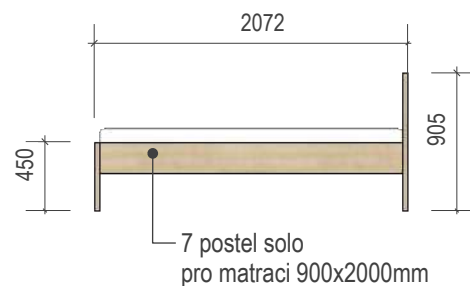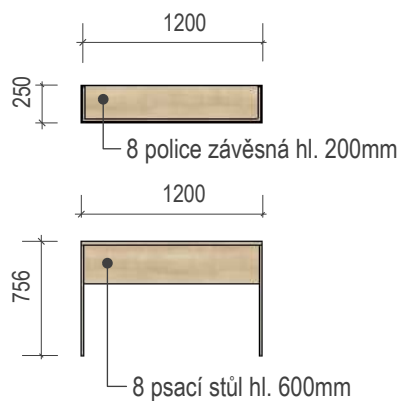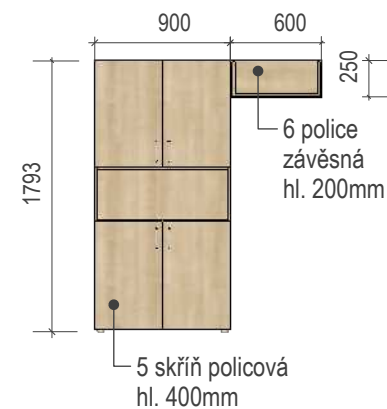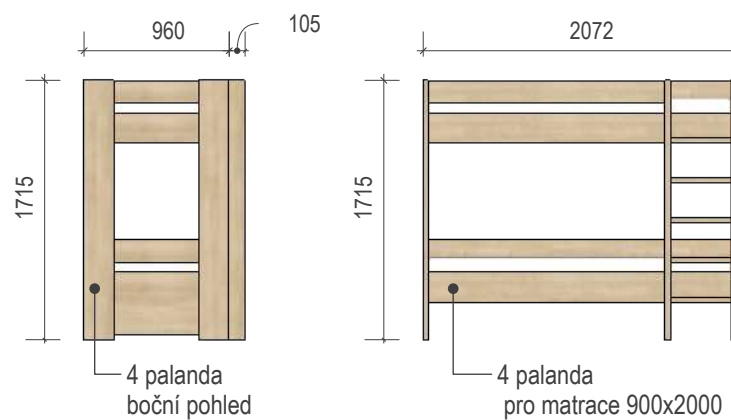
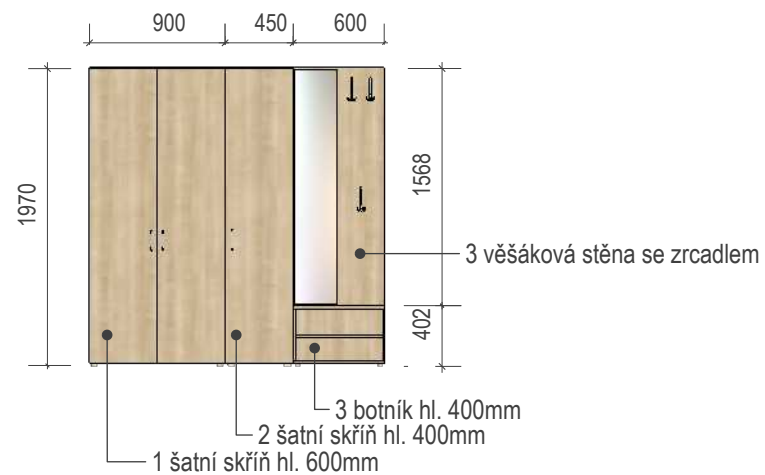
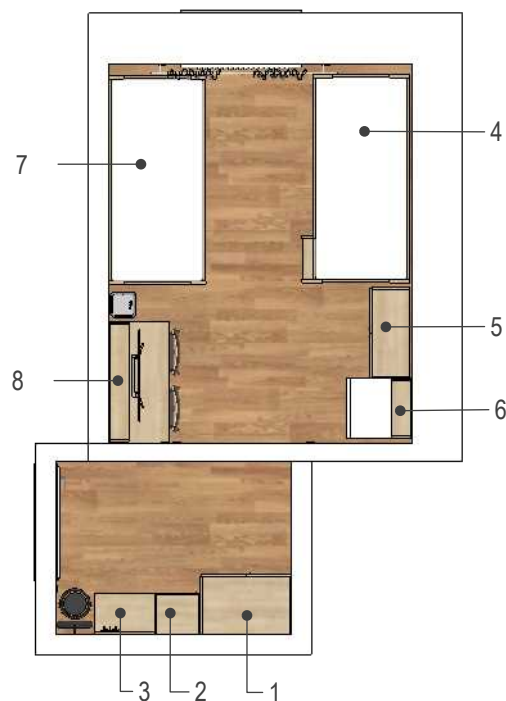


Půdorys pokoje, specifikace nábytku

Půdorys M 1:75

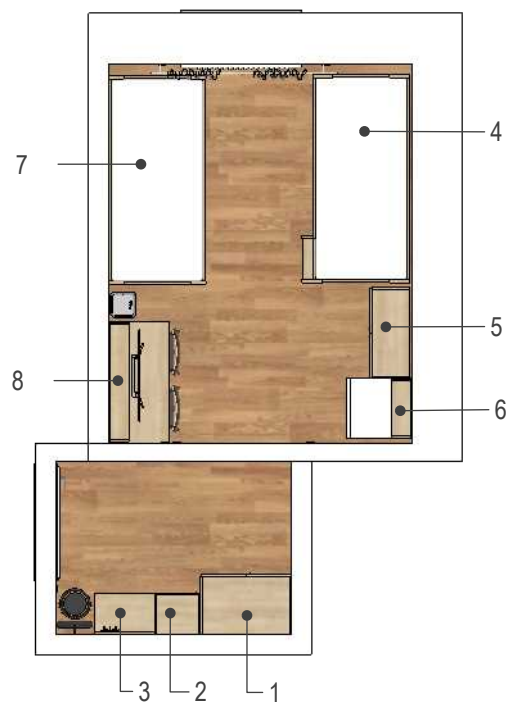

Židle ENRICO, materiál buk, moření ořech 2 ks

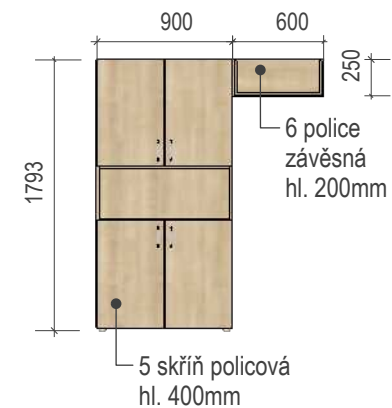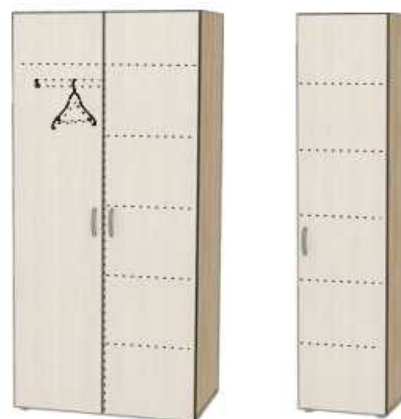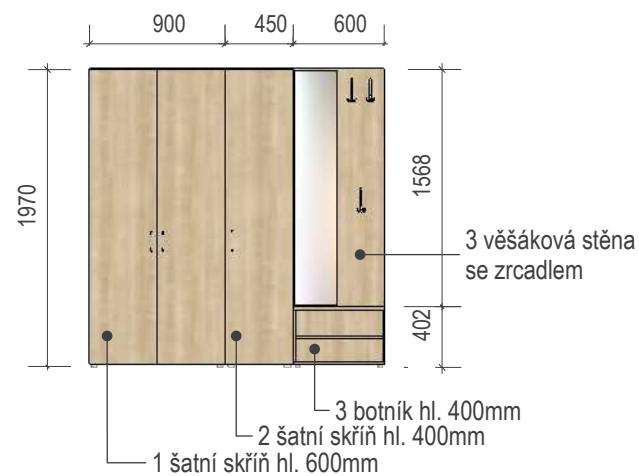

Půdorys pokoje, specifikace nábytku - vnitřní členění skříní, židle



ANNA INTERIER s.r.o.

Ateliér Polská 109
54101 Trutnov
www.annainterier.cz

Ing. Jana Jirmanová

Telefon: 774305010
e-mail: info@annainterier.cz

AKCE Soustava nábytku pro azylový dům Most k životu Trutnov

Projekt Pokoj č. 4

Adresa Šikmá 300, Poříčí, 54103 Trutnov

Dispozice

náhled 2




náhled 1

Náhled 1




náhled 3

Náhled 2








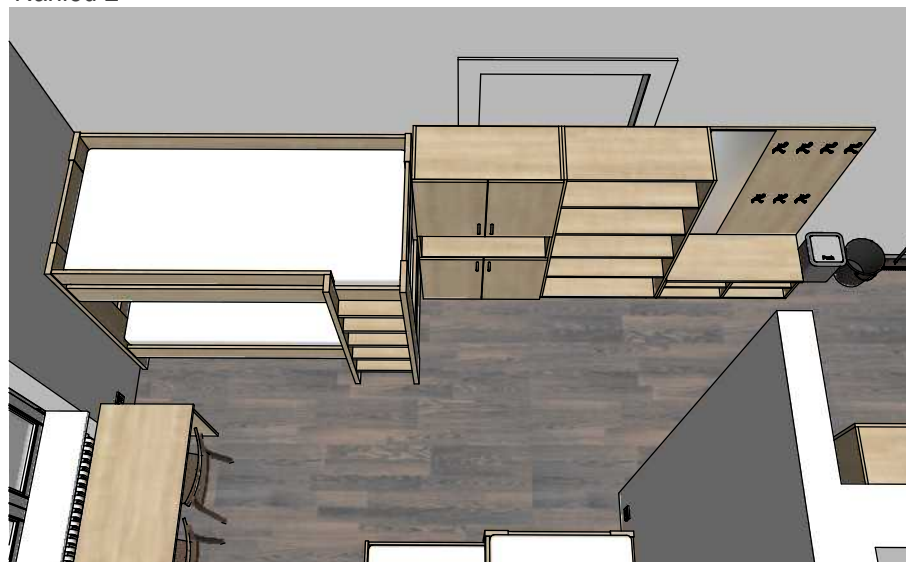


Náhled 3

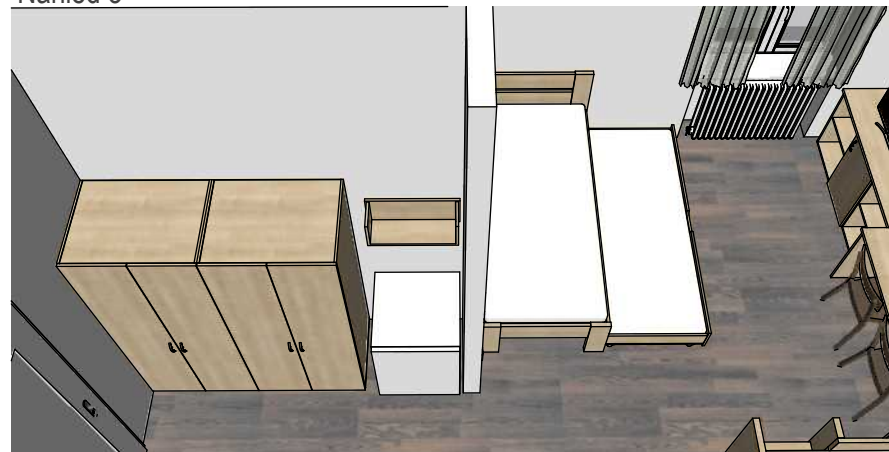

Dispozice pokoje a prostorové náhledy


Půdorys M 1:75

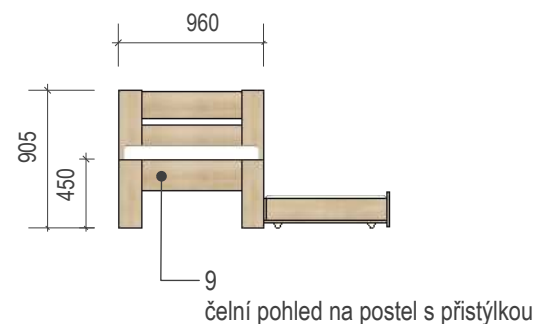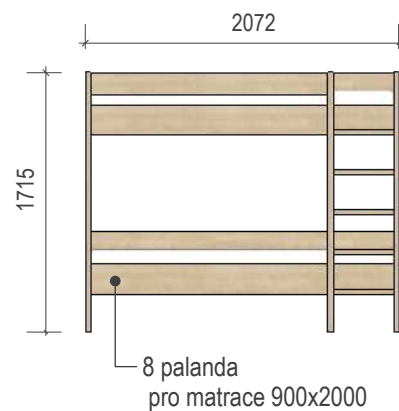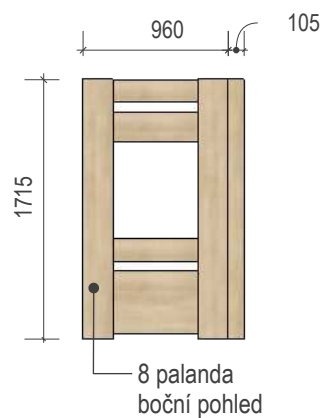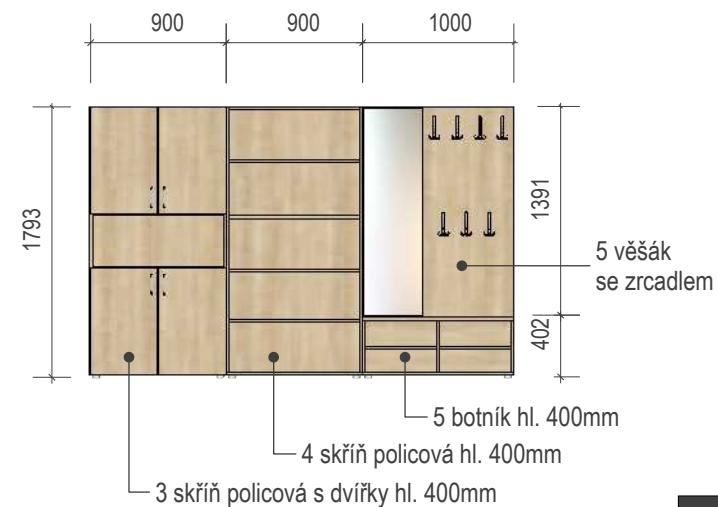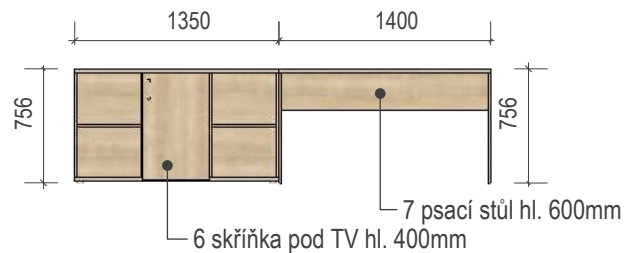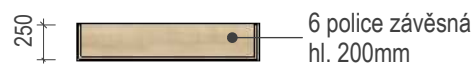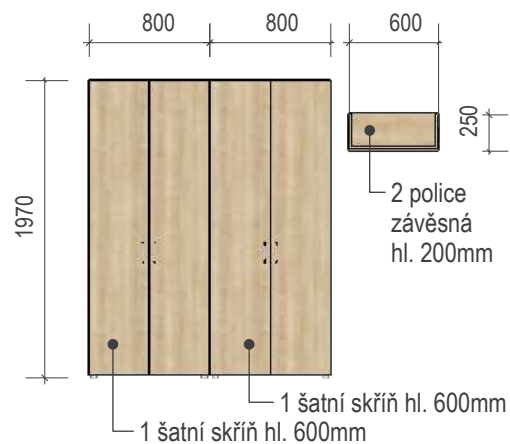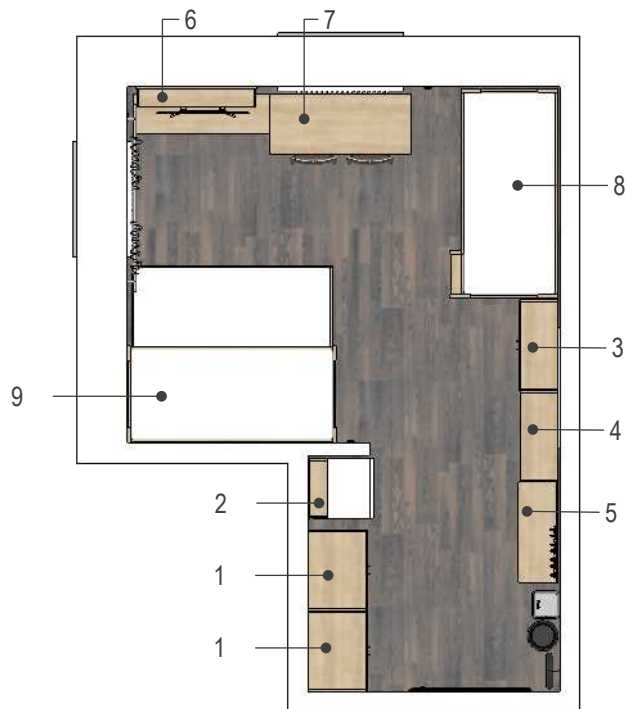




Půdorys pokoje, specifikace nábytku

ANNA INTERIER s.r.o.
Ing. Jana Jirmanová


Půdorys M 1:75

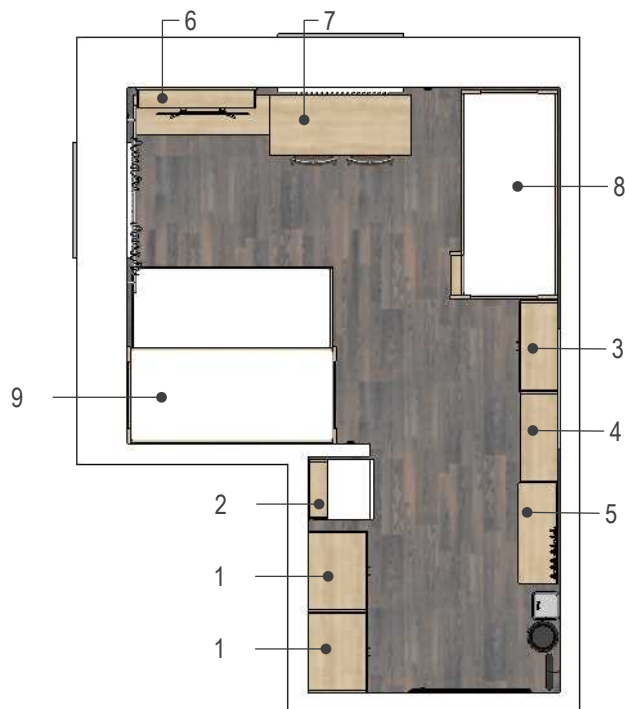

Židle ENRICO, materiál buk, moření ořech 2 ks

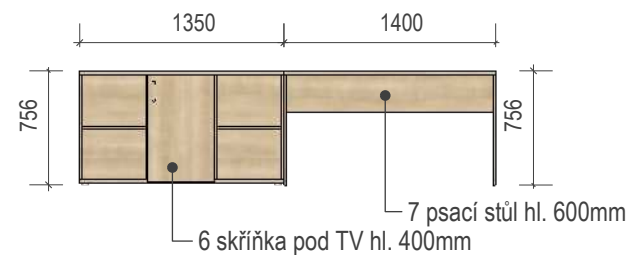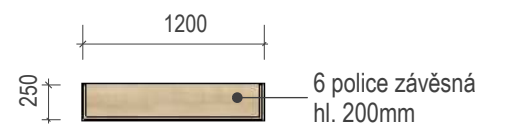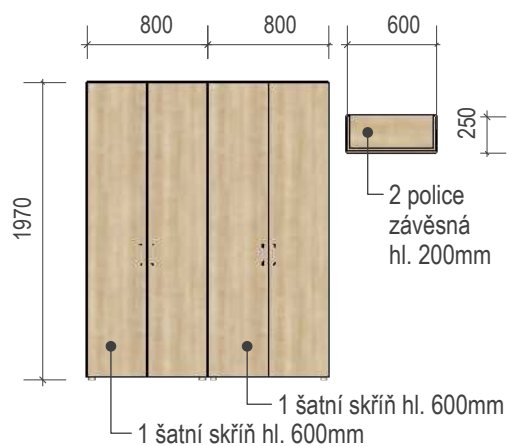

vnitřní členění skříňky

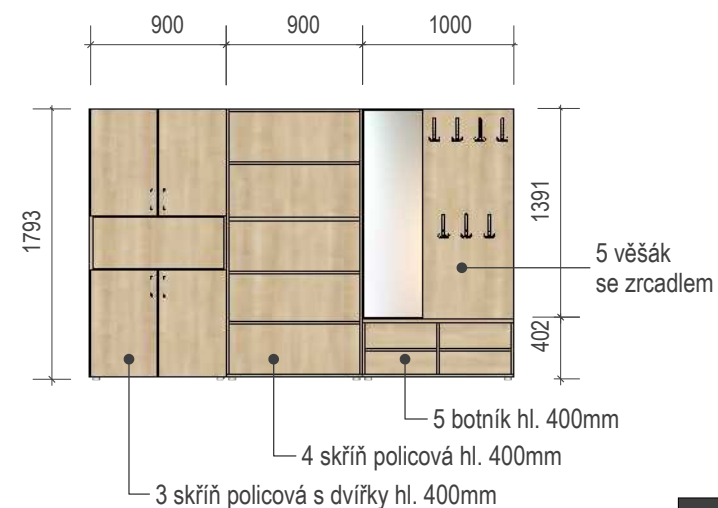

vnitřní členění skříní





ANNA INTERIER s.r.o.

Ateliér Polská 109
54101 Trutnov
www.annainterier.cz

Ing. Jana Jirmanová

Telefon: 774305010
e-mail: info@annainterier.cz

AKCE Soustava nábytku pro azylový dům Most k životu Trutnov

Projekt Pokoj č. 5

Adresa Šikmá 300, Poříčí, 54103 Trutnov

Dispozice

náhled 1



náhled 2








Náhled 1



Náhled 2






Dispozice pokoje a prostorové náhledy

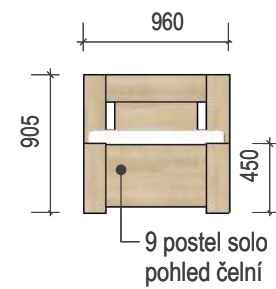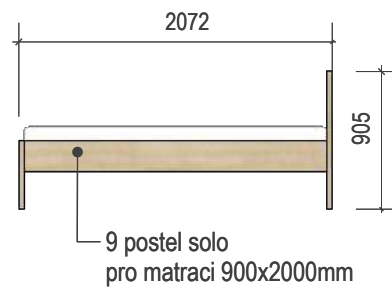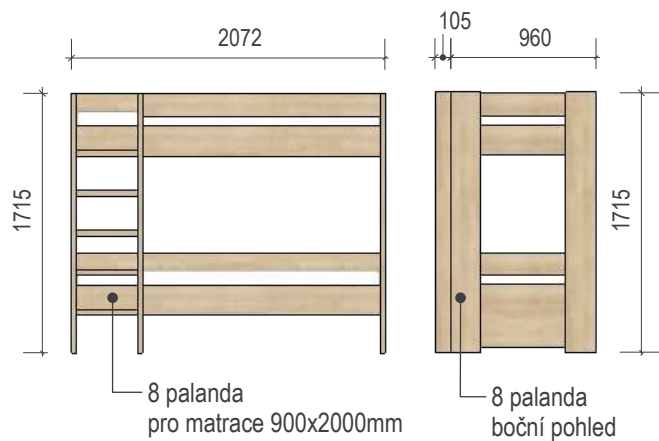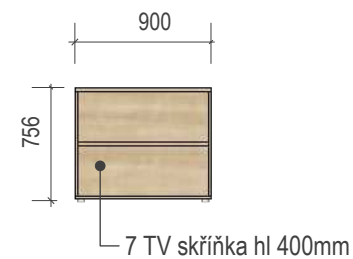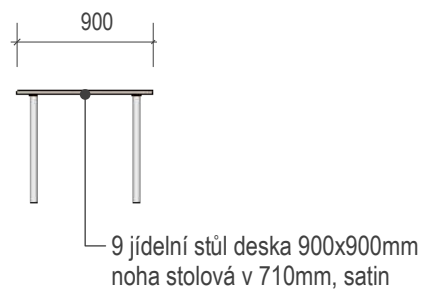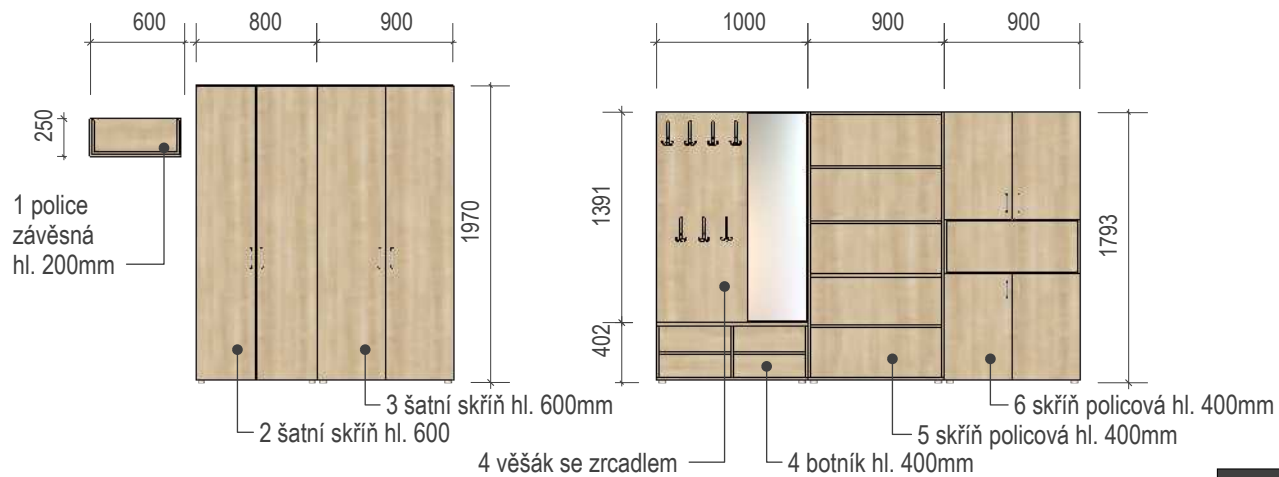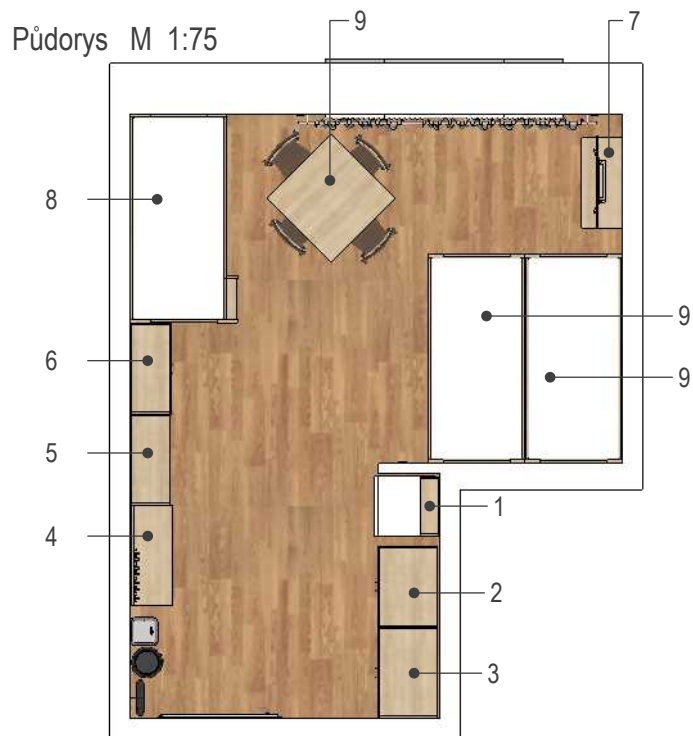

Půdorys pokoje, specifikace nábytku

Půdorys M 1:75

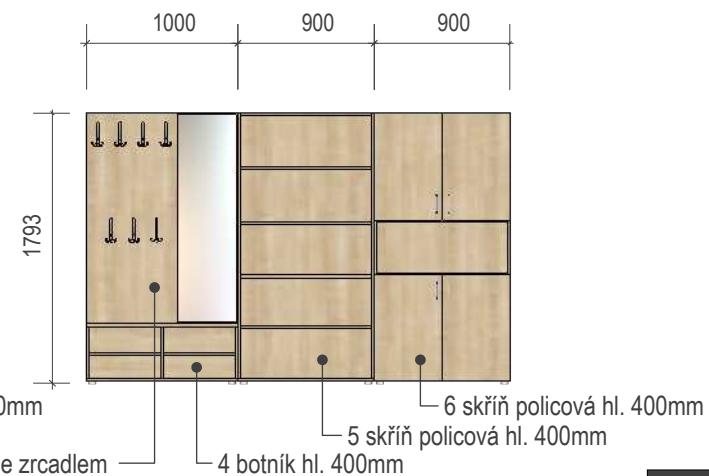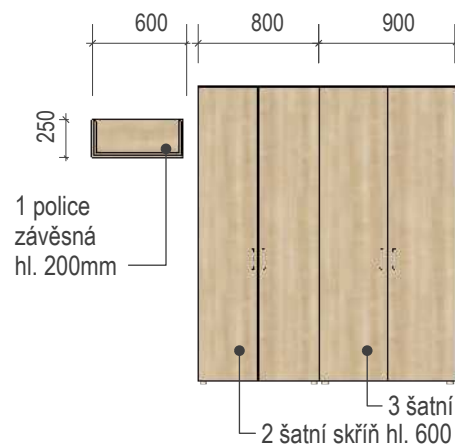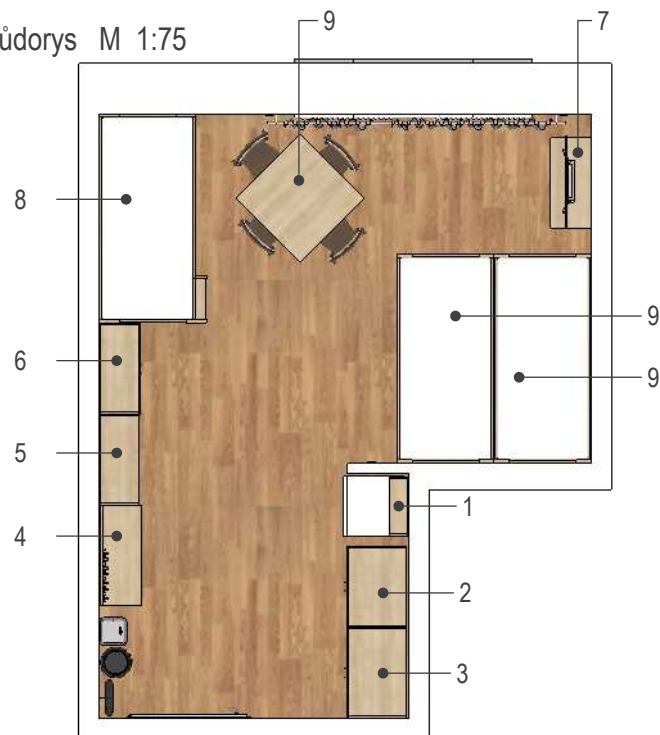

vnitřní členění skříňí



vnitřní členění skříně



Židle ENRICO, materiál buk, moření ořech 4 ks

Půdorys pokoje, specifikace nábytku - vnitřní členění skříňí, židle

ANNA INTERIER s.r.o.
Ing. Jana Jirmanová



ANNA INTERIER s.r.o.

Ateliér Polská 109
54101 Trutnov
www.annainterier.cz

Ing. Jana Jirmanová

Telefon: 774305010
e-mail: info@annainterier.cz

AKCE Soustava nábytku pro azylový dům Most k životu Trutnov

Projekt Pokoj č. 6

Adresa Šikmá 300, Poříčí, 54103 Trutnov


Dispozice




Náhled 2



Náhled 1


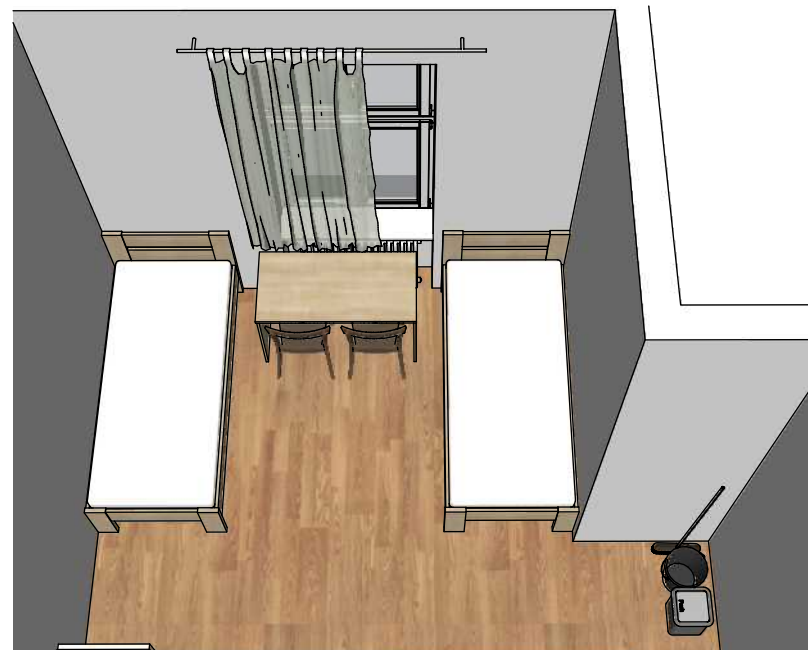


Náhled 3

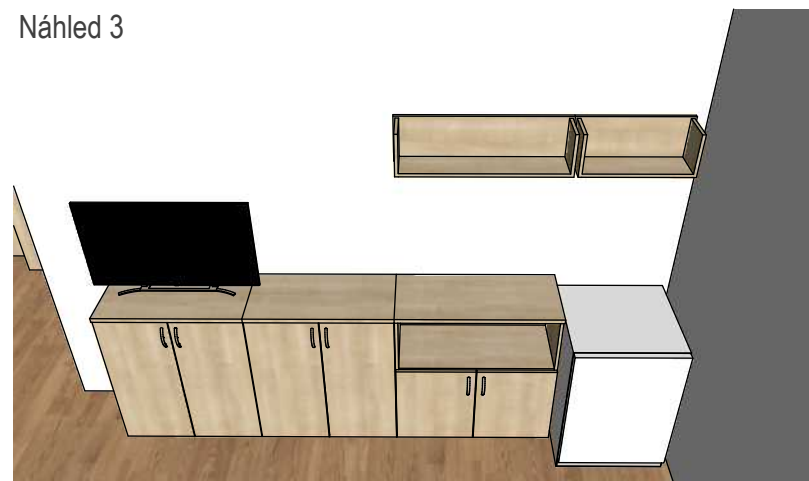


Dispozice pokoje a prostorové náhledy


Půdorys M 1:75

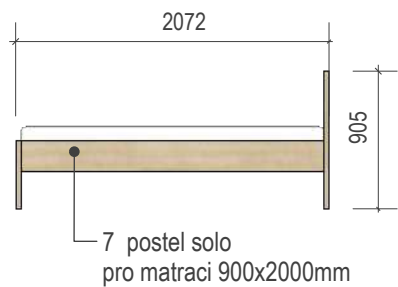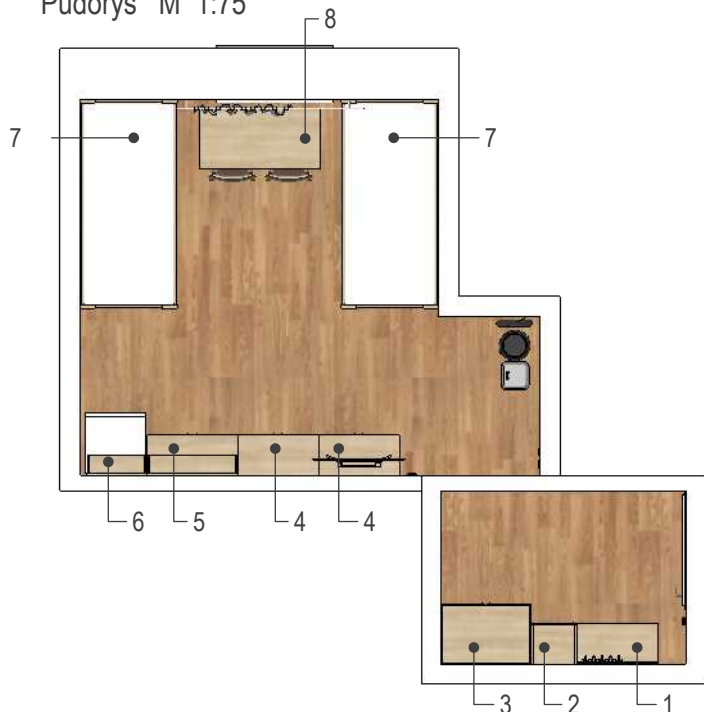


7 postel solo
pro matraci 900x2000mm

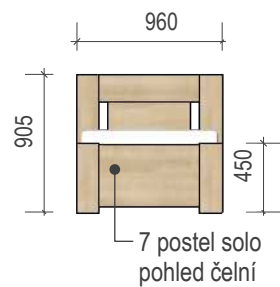

7 postel solo
pohled čelní

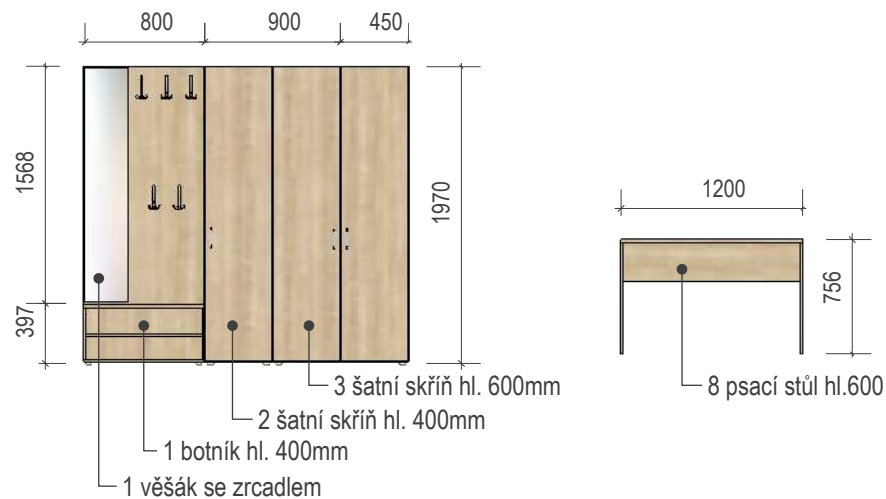

3 šatní skříň hl. 600mm
2 šatní skříň hl. 400mm
1 botník hl. 400mm
1 věšák se zrcadlem

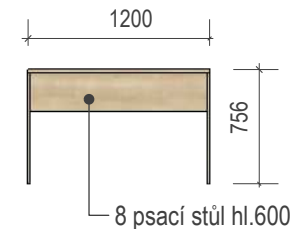

8 psací stůl hl.600




6 police závěsná hl. 200mm
5 police závěsná hl. 200





4 skříňka policová
4 skříňka policová
5 skříňka policová hl. 400

Půdorys pokoje, specifikace nábytku

Půdorys M 1:75

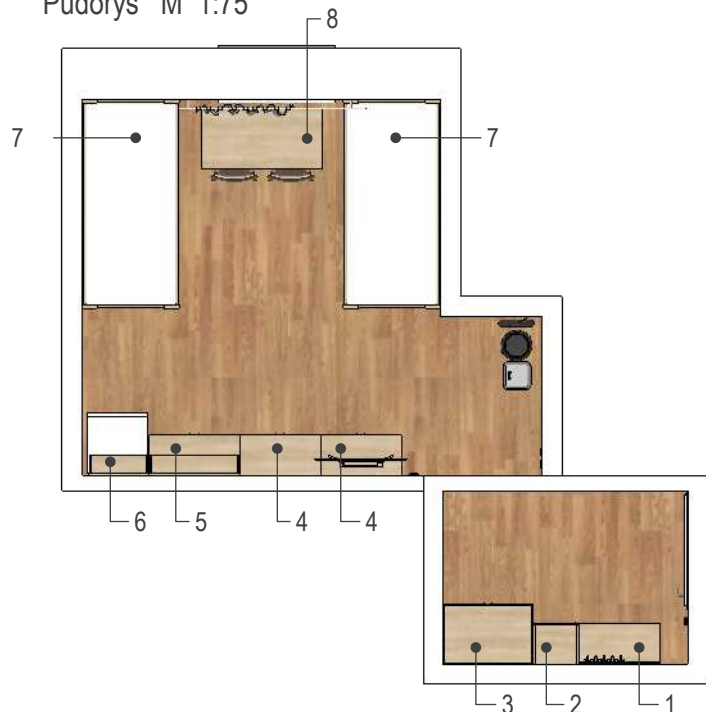

Židle ENRICO, materiál buk, moření ořech 2 ks

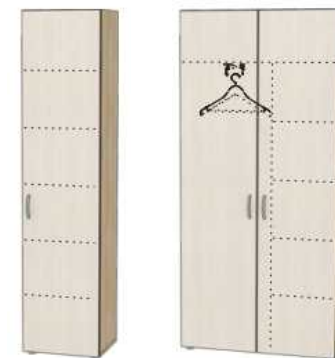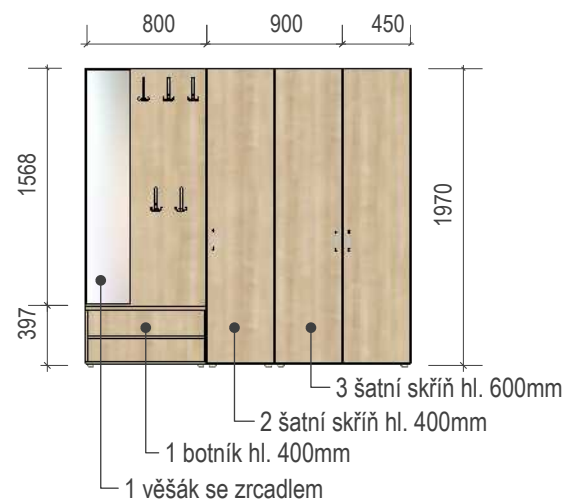

Půdorys pokoje, specifikace nábytku - vnitřní členění skříní, židle



ANNA INTERIER s.r.o.

Ateliér Polská 109
54101 Trutnov
www.annainterier.cz

Ing. Jana Jirmanová

Telefon: 774305010
e-mail: info@annainterier.cz

AKCE Soustava nábytku pro azylový dům Most k životu Trutnov


Projekt Pokoj č. 7

Adresa Šikmá 300, Poříčí, 54103 Trutnov


Dispozice



Náhled 1

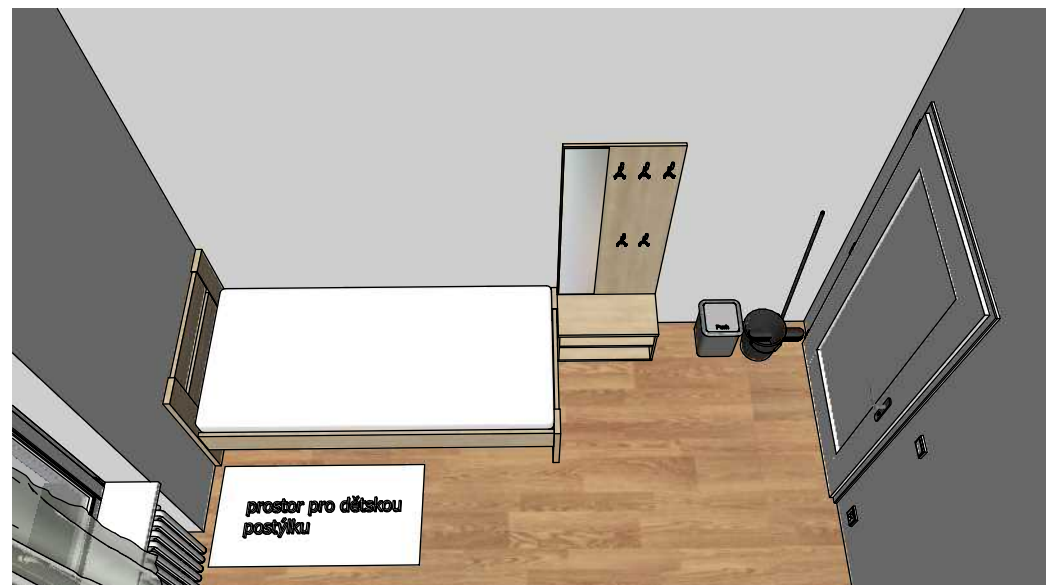

Náhled 3




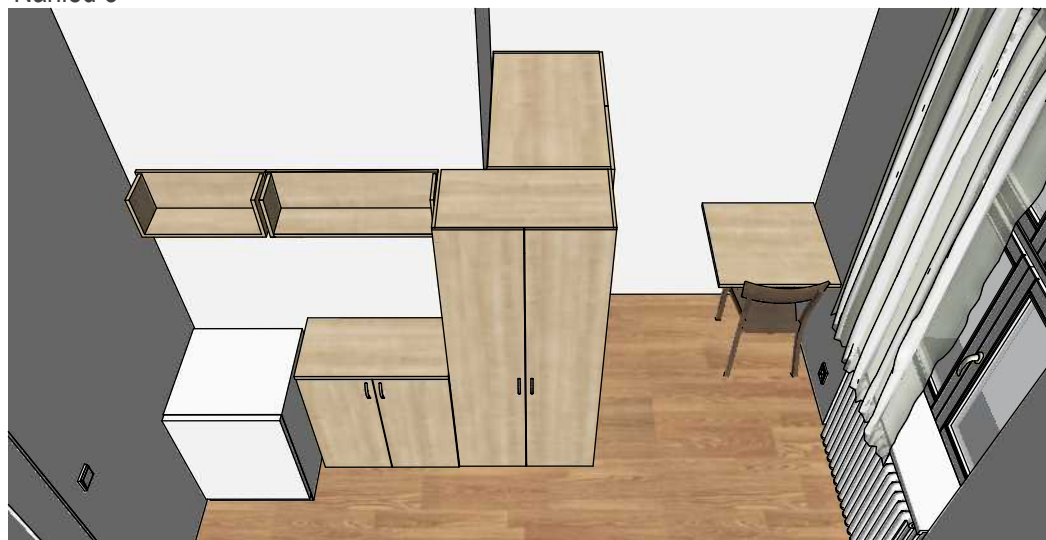


Náhled 2




Dispozice pokoje a prostorové náhledy

Půdorys M 1:75

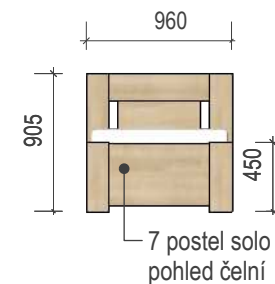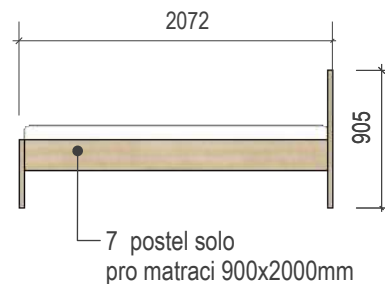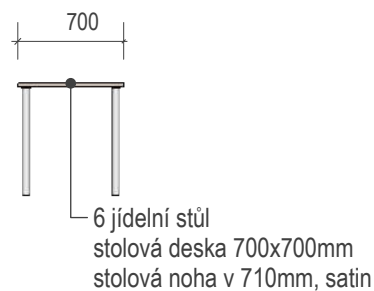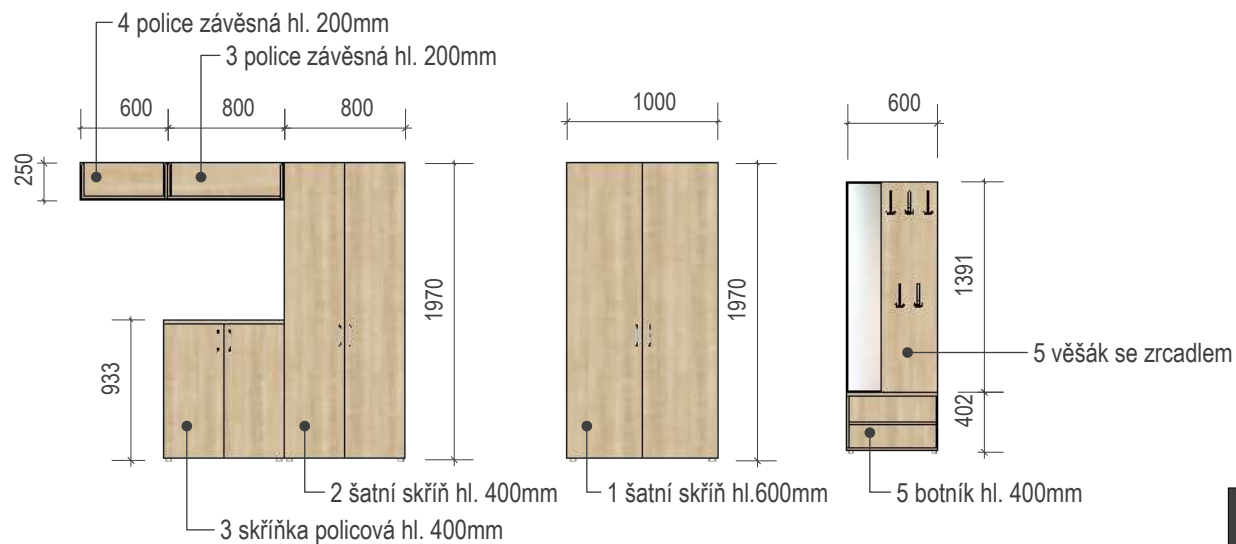

Půdorys M 1:75

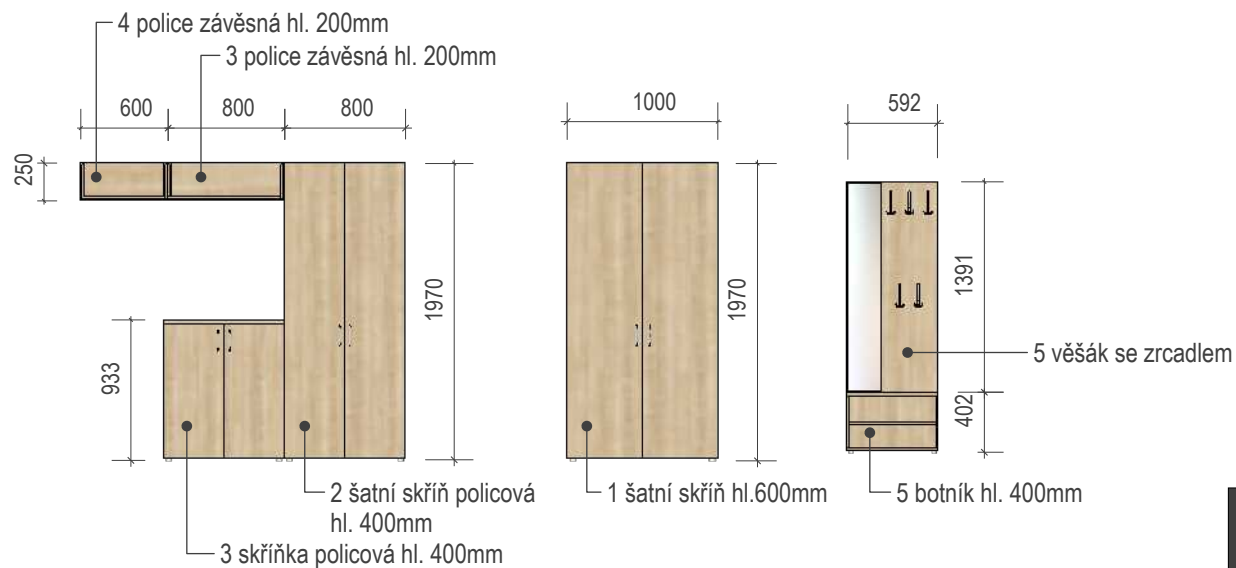

Židle ENRICO, materiál buk, moření ořech 1 ks



vnitřní členění skříní

Půdorys pokoje, specifikace nábytku - vnitřní členění skříní, židle



ANNA INTERIER s.r.o.

Ateliér Polská 109
54101 Trutnov
www.annainterier.cz

Ing. Jana Jirmanová

Telefon: 774305010
e-mail: info@annainterier.cz

AKCE Soustava nábytku pro azylový dům Most k životu Trutnov

Projekt Pokoj č. 8

Adresa Šikmá 300, Poříčí, 54103 Trutnov

Dispozice




Náhled 1









Náhled 3



Náhled 2

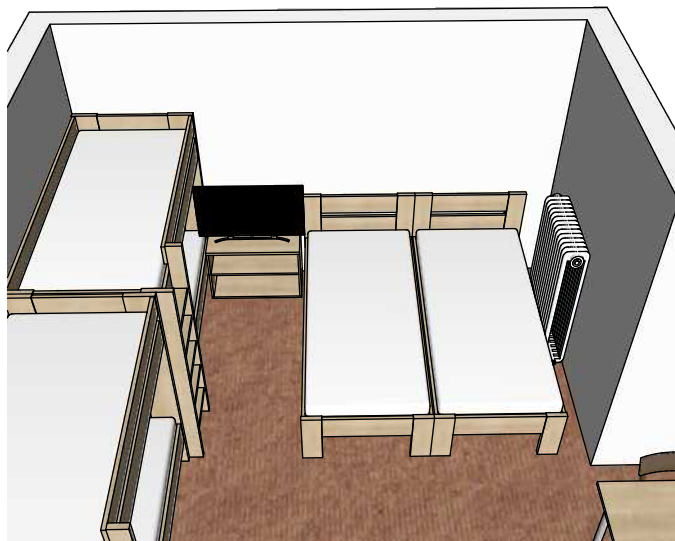




Půdorys M 1:75

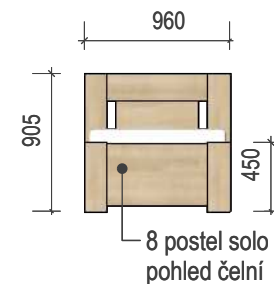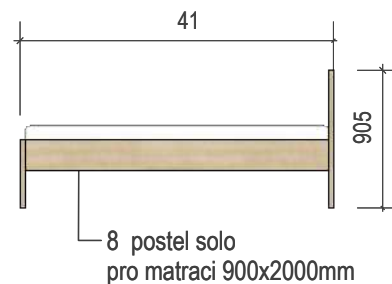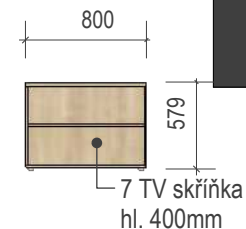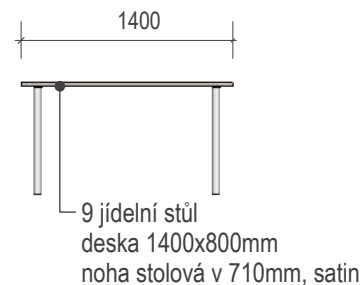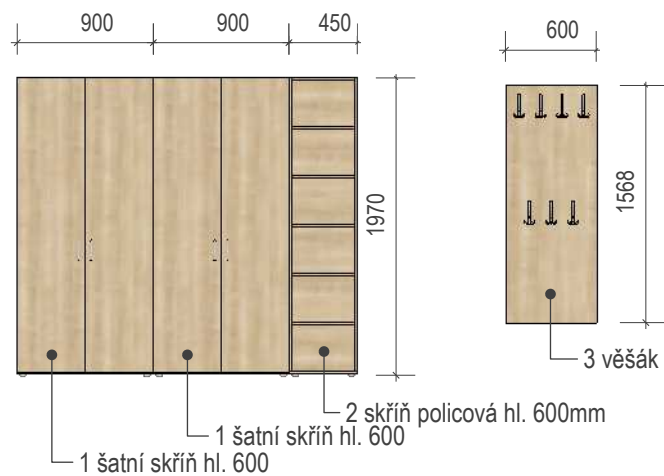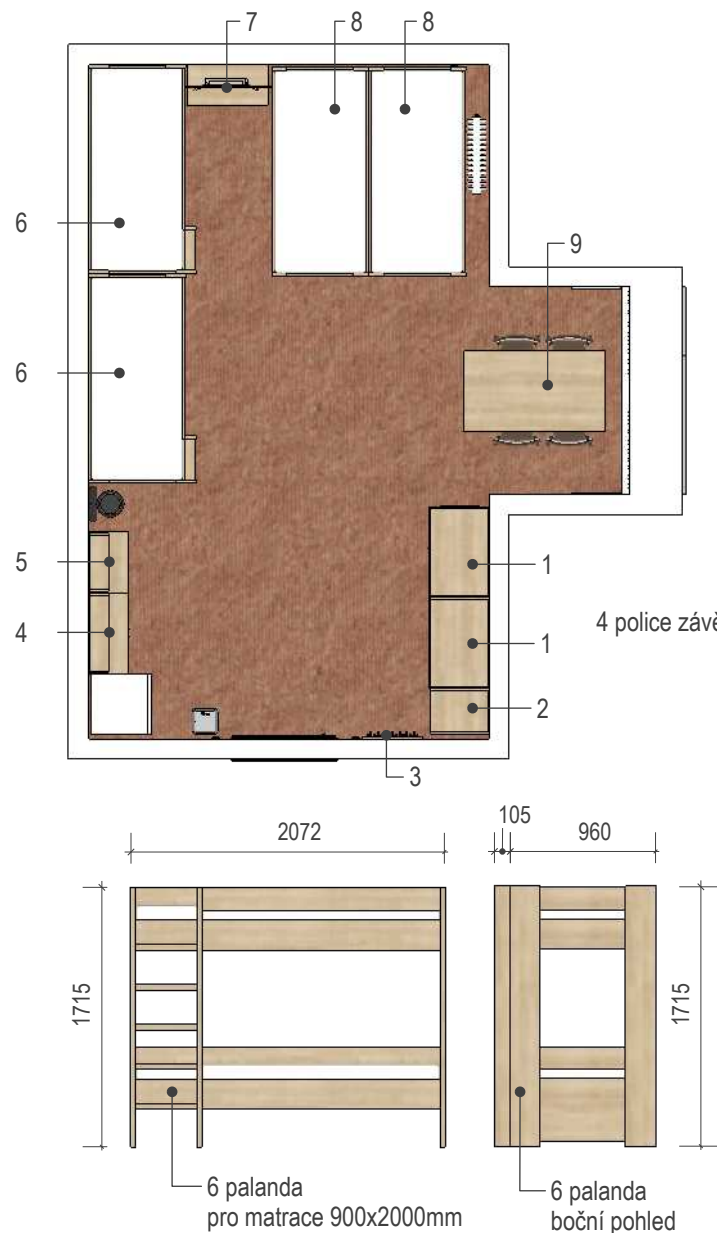

Půdorys pokoje, specifikace nábytku

ANNA INTERIER s.r.o.
Ing. Jana Jirmanová

Půdorys M 1:75

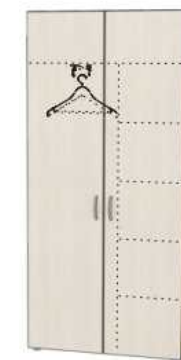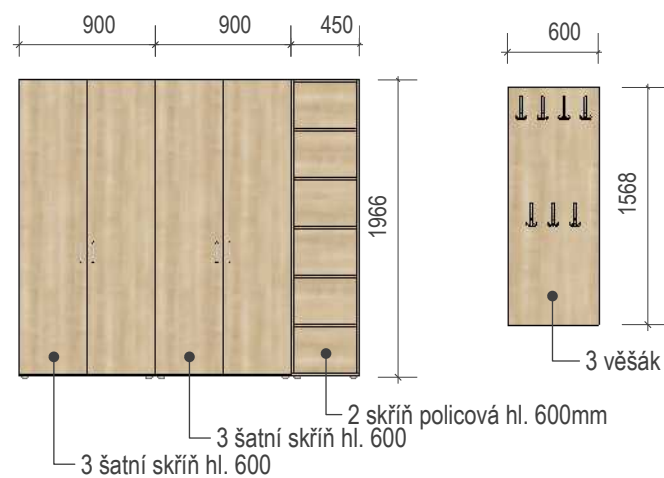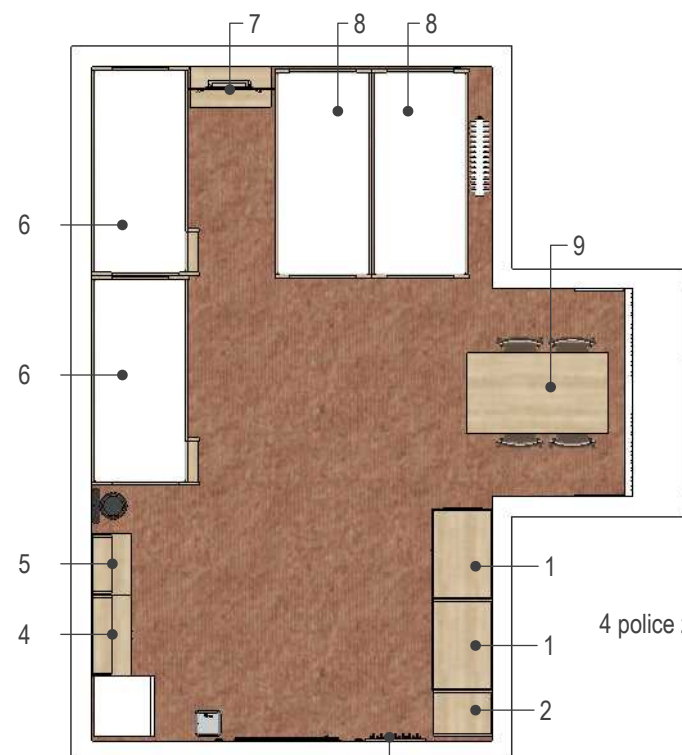

vnitřní členění skříní



vnitřní členění skříní



Židle ENRICO, materiál buk, moření ořech 4 ks

Půdorys pokoje, specifikace nábytku - vnitřní členění skříní, židle



ANNA INTERIER s.r.o.

Ateliér Polská 109
54101 Trutnov
www.annainterier.cz

Ing. Jana Jirmanová

Telefon: 774305010
e-mail: info@annainterier.cz

AKCE Soustava nábytku pro azylový dům Most k životu Trutnov

Projekt Pokoj č. 9


Adresa Šikmá 300, Poříčí, 54103 Trutnov

Dispozice



náhled 2

Náhled 2

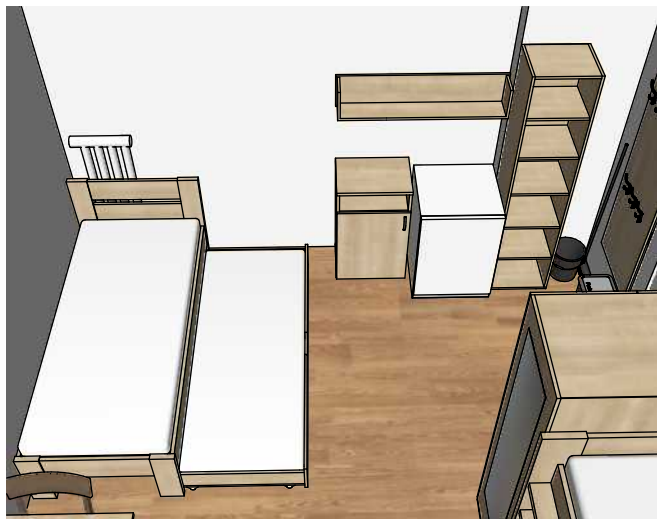

Náhled 1





Náhled 3









Dispozice pokoje a prostorové náhledy

Půdorys M 1:75

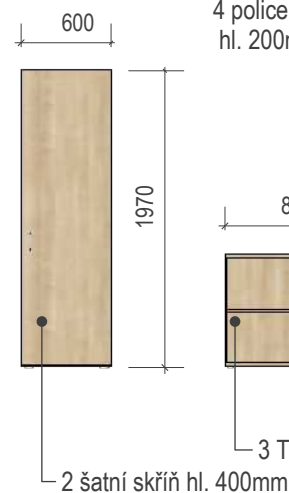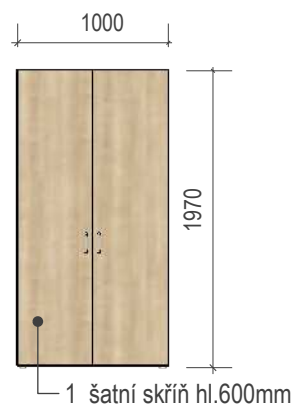



4 police závěsná
hl. 200mm

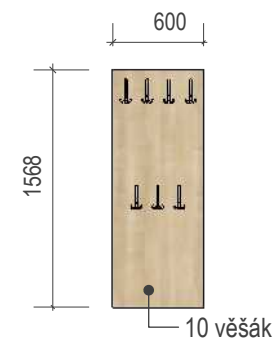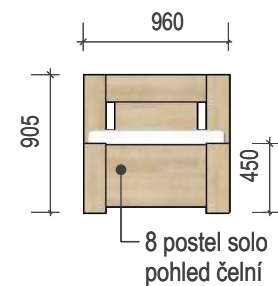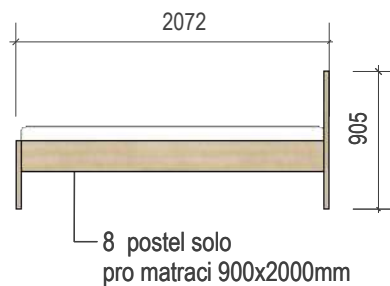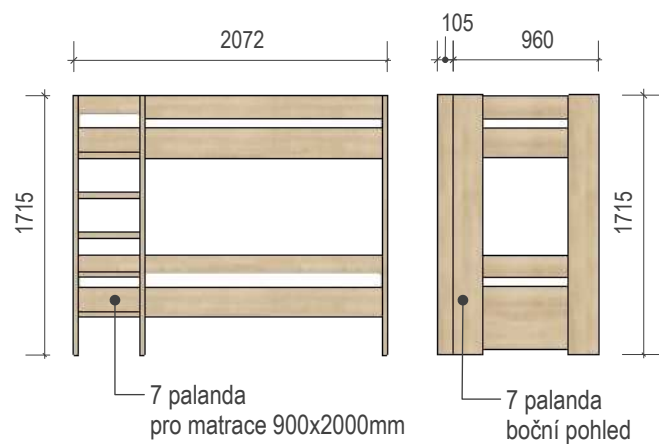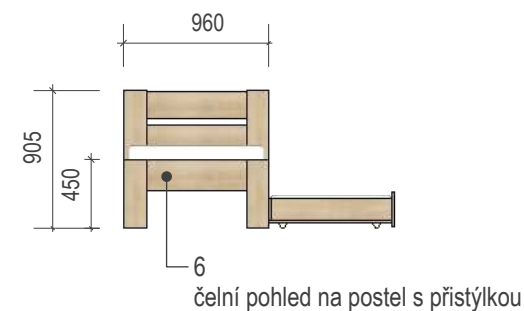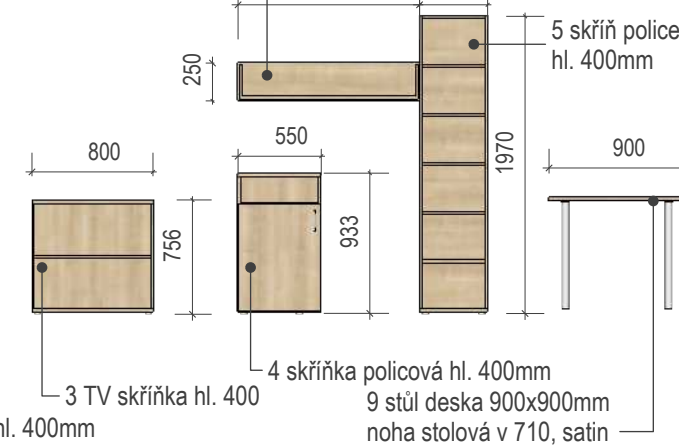

Půdorys pokoje, specifikace nábytku

ANNA INTERIER s.r.o.
Ing. Jana Jirmanová

Půdorys M 1:75

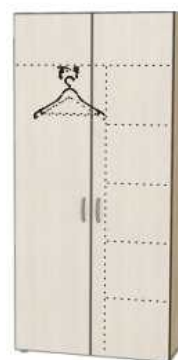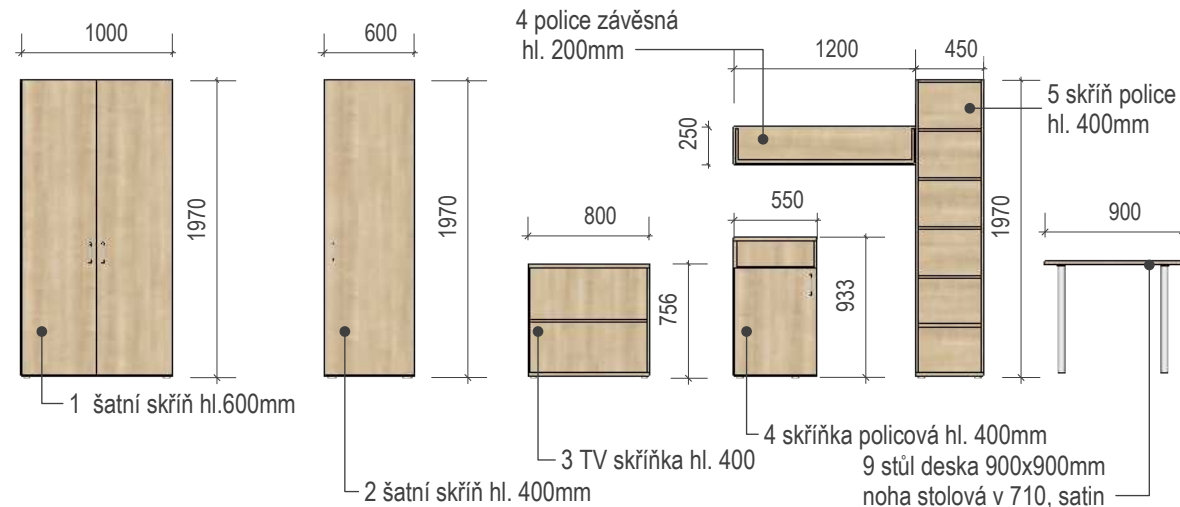

vnitřní členění skříní s dvířky



Židle ENRICO, materiál buk, moření ořech 3 ks

Půdorys pokoje, specifikace nábytku - vnitřní členění skříní, židle



ANNA INTERIER s.r.o.

Ateliér Polská 109
54101 Trutnov
www.annainterier.cz


Ing. Jana Jirmanová

Telefon: 774305010
e-mail: info@annainterier.cz

AKCE Soustava nábytku pro azylový dům Most k životu Trutnov

Projekt Pokoj č. 10
Adresa Šikmá 300, Poříčí, 54103 Trutnov

Dispozice

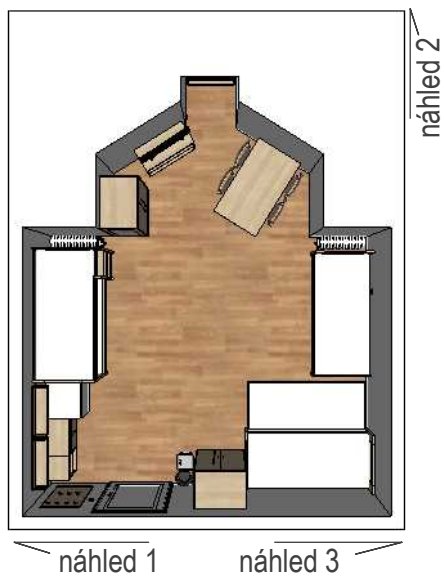

Náhled 2



Náhled 1













Náhled 3



Dispozice pokoje a prostorové náhledy





Půdorys M 1:75

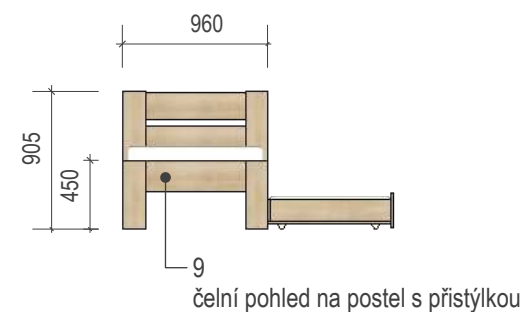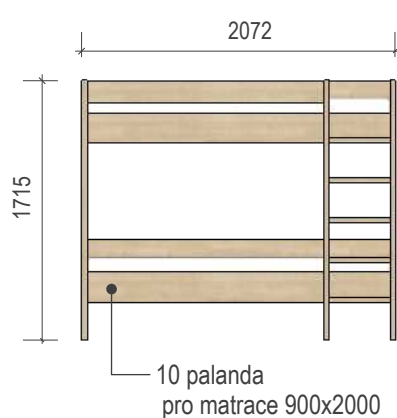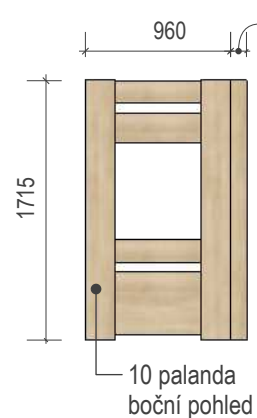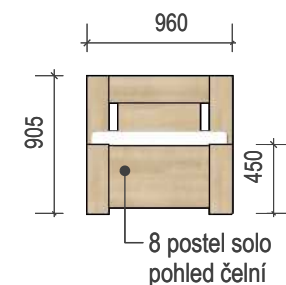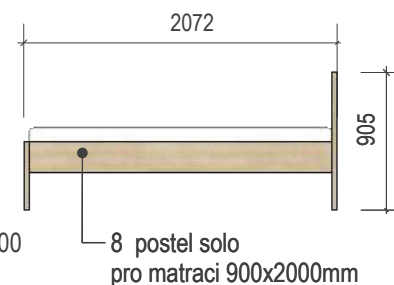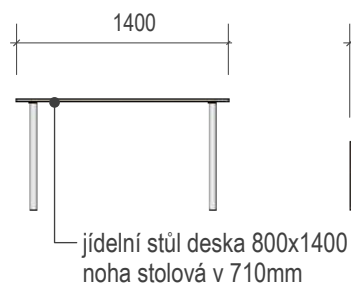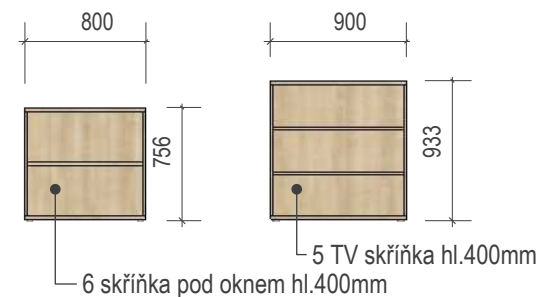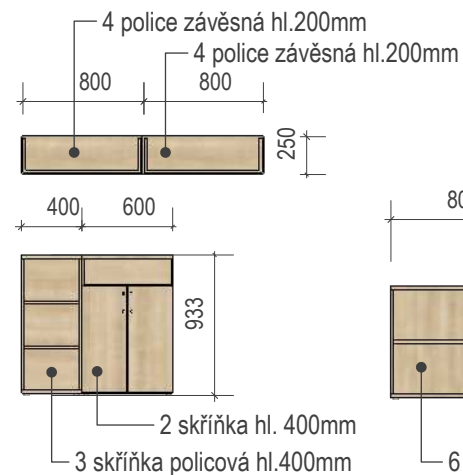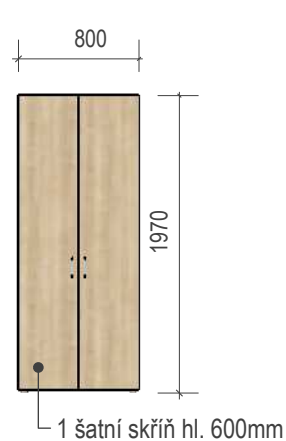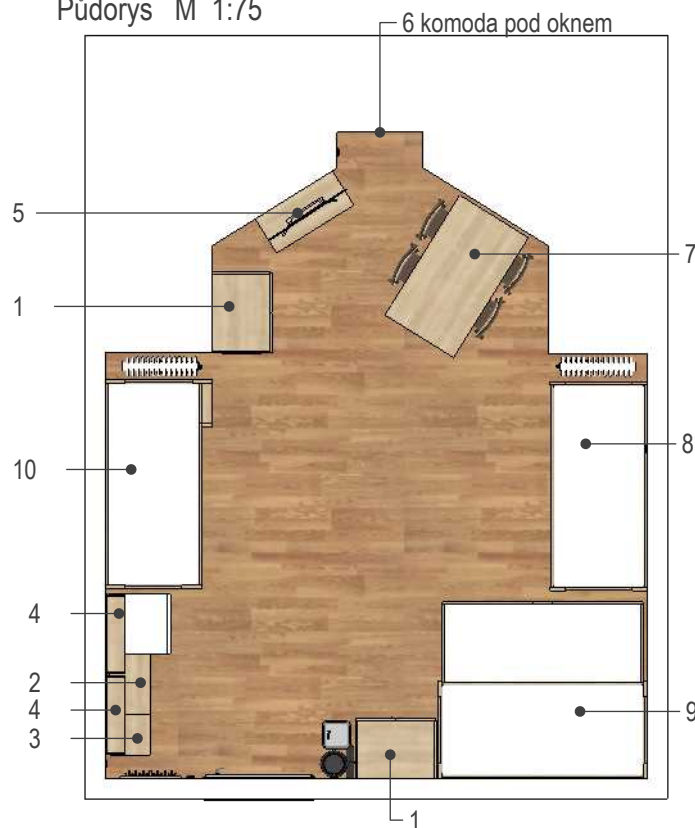

Půdorys pokoje, specifikace nábytku

ANNA INTERIER s.r.o.
Ing. Jana Jirmanová

Půdorys M 1:75

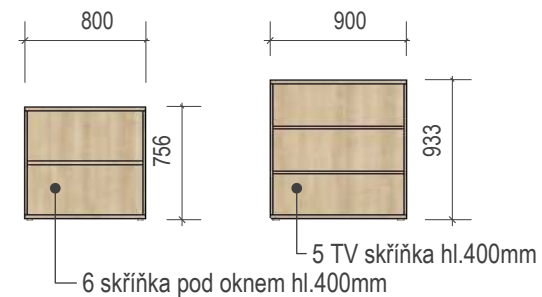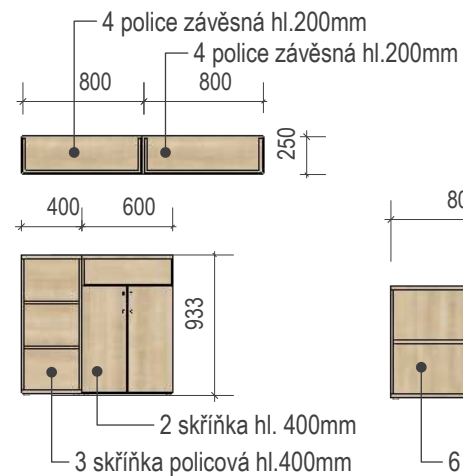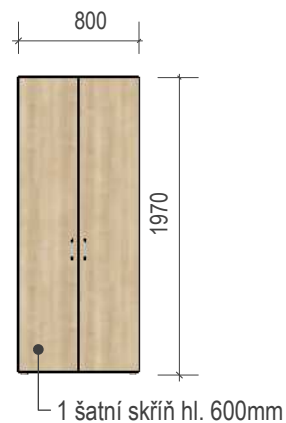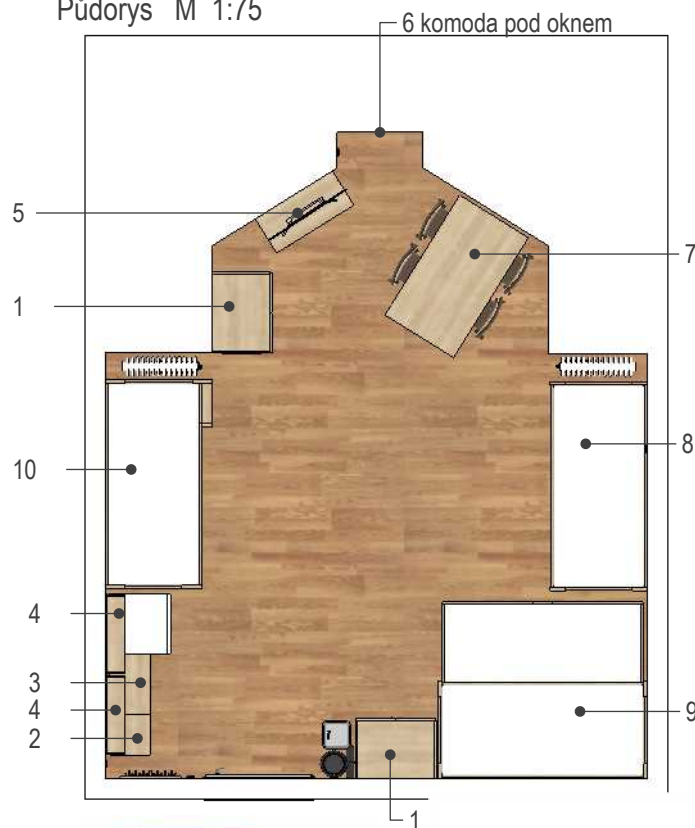

vnitřní členění skříní s dvířky



Židle ENRICO, materiál buk, moření ořech 4 ks

Půdorys pokoje, specifikace nábytku - vnitřní členění skříní, židle

ANNA INTERIER s.r.o.
Ing. Jana Jirmanová