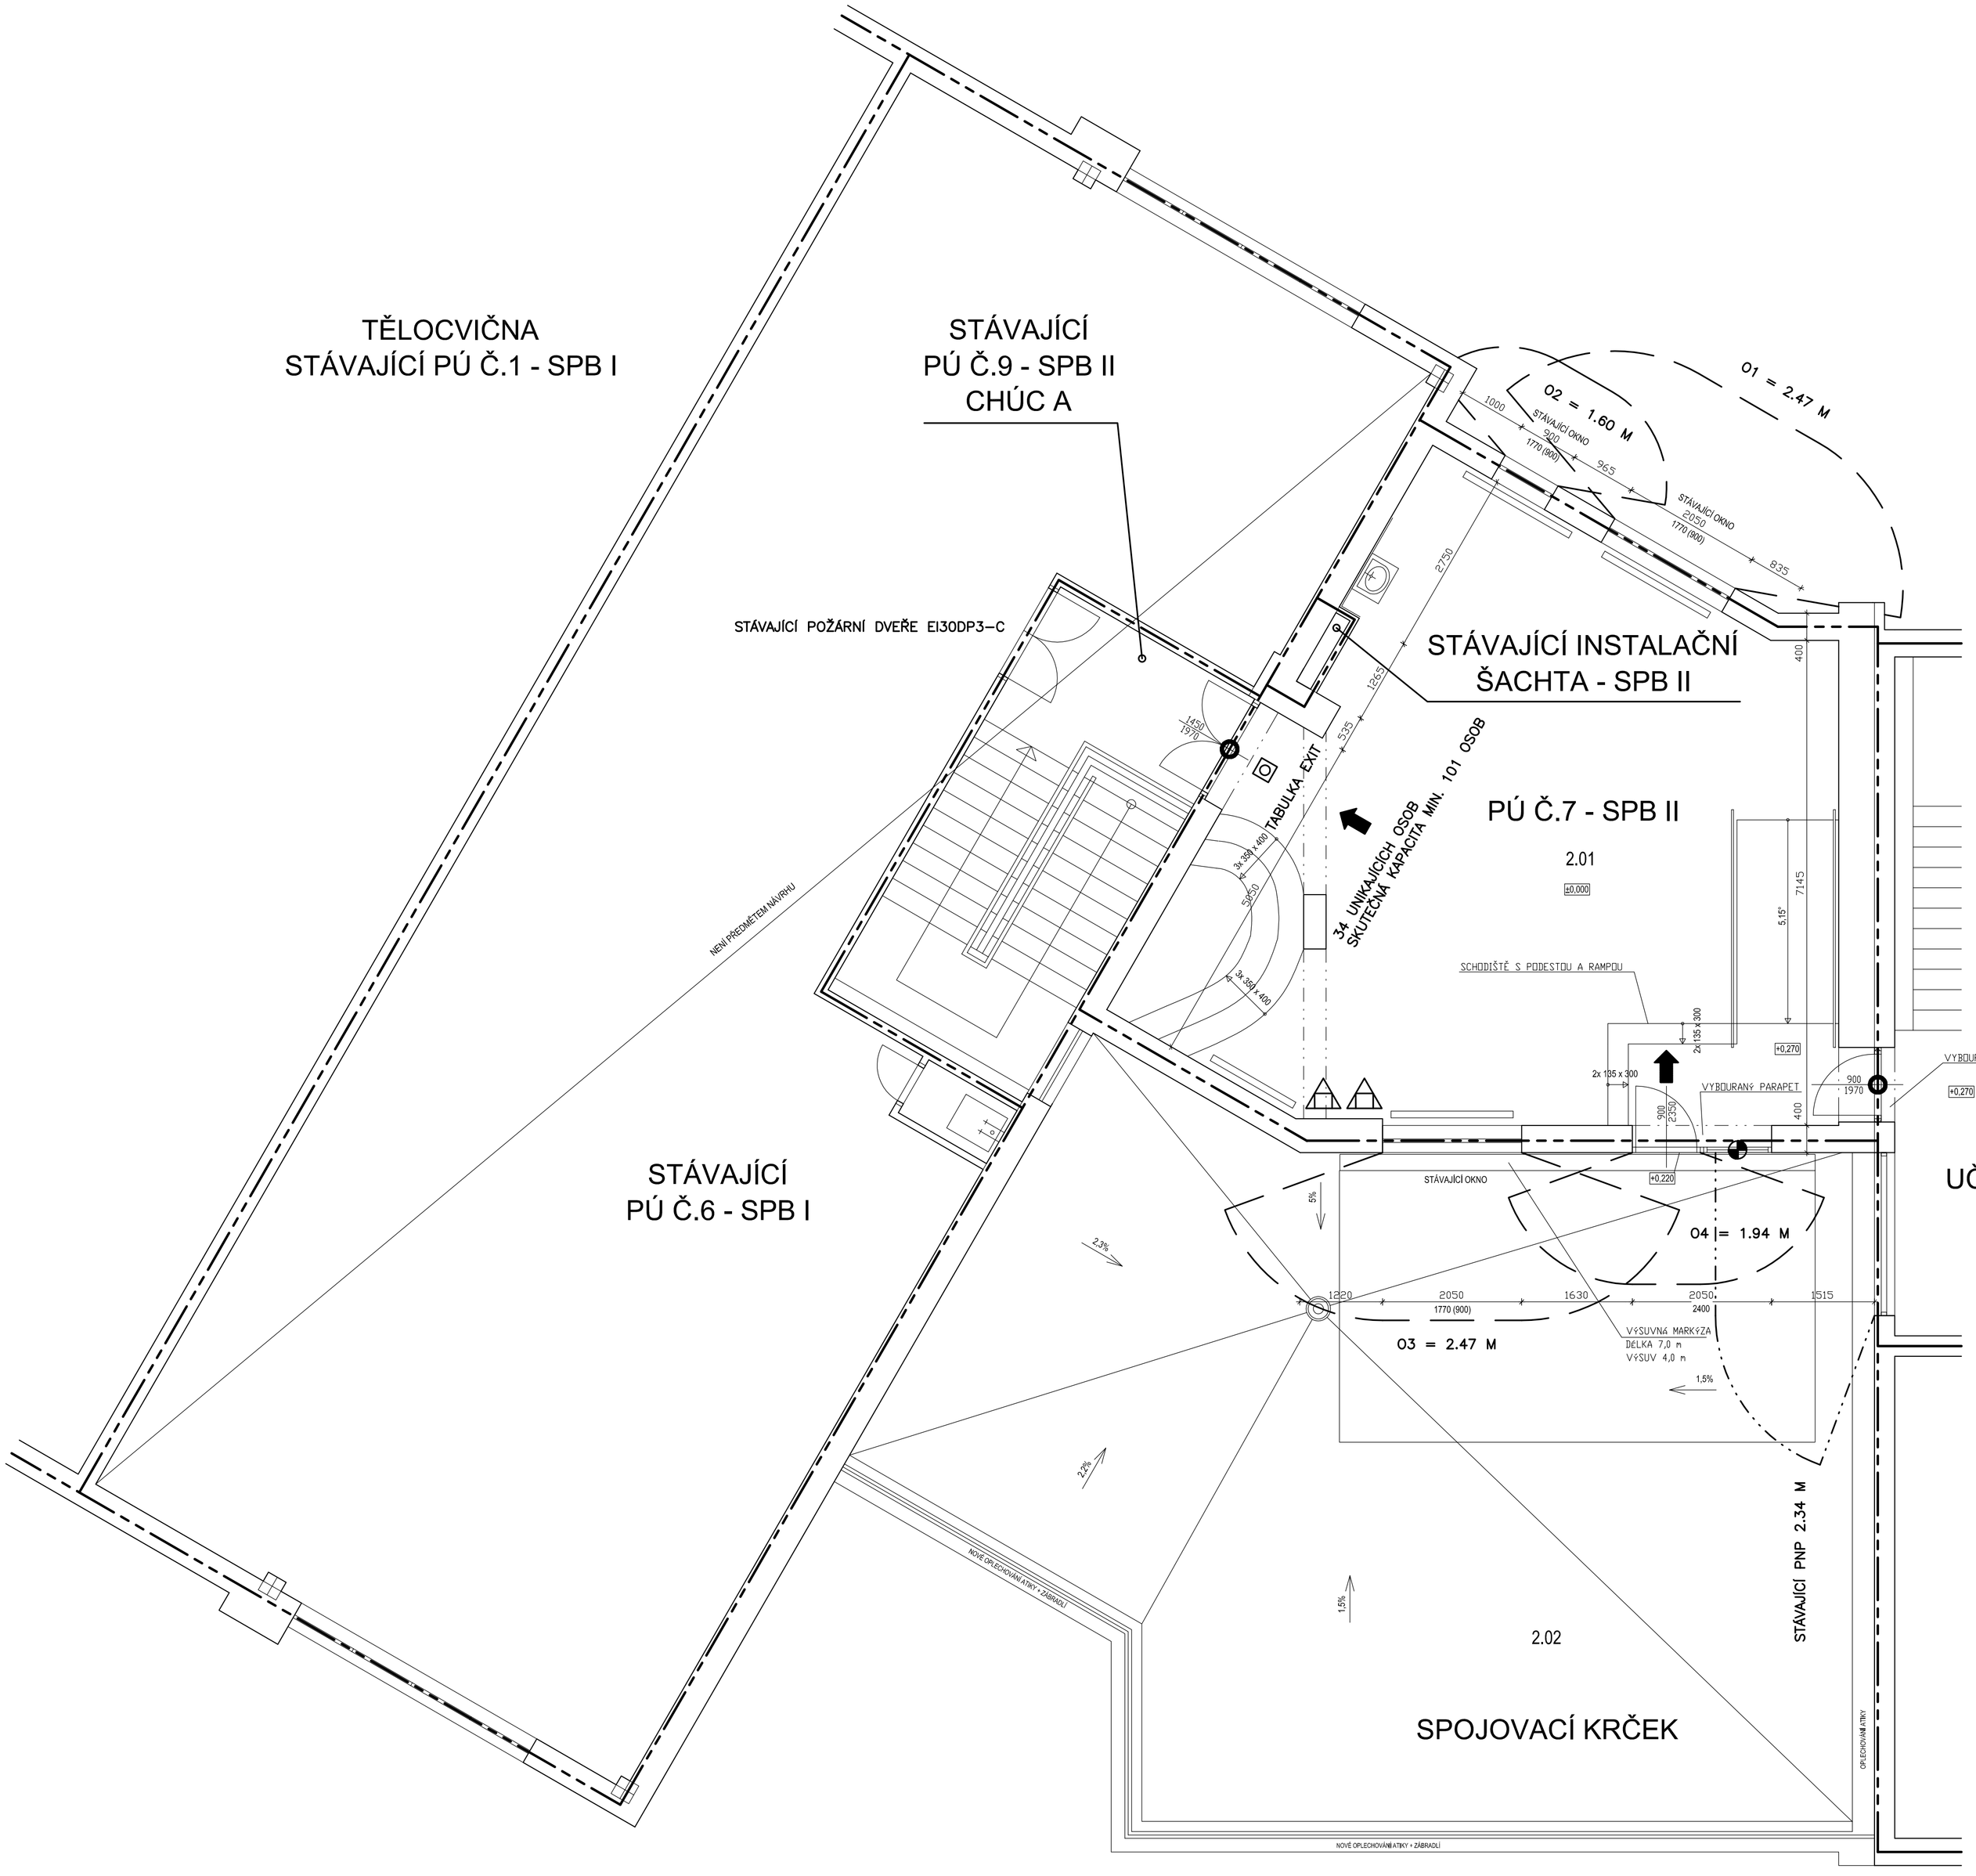

VNITŘNÍ POŽÁRNÍ HYDRANT

VODNÍ RUČNÍ HASICÍ PŘÍSTROJ

HALONOVÝ RUČNÍ HASICÍ PŘÍSTROJ

PĚNOVÝ RUČNÍ HASICÍ PŘÍSTROJ

PRÁŠKOVÝ RUČNÍ HASICÍ PŘÍSTROJ PG6 (21A) – 2 KS

SNĚHOVÝ RUČNÍ HASICÍ PŘÍSTROJ

POŽÁRNÍ UZÁVĚR – EW30DP3–C (C–SAMOZAVÍRAČ)

POŽÁRNÍ UZÁVĚR – EI30DP3–C (C–SAMOZAVÍRAČ) – 2 KS

POŽÁRNÍ UZÁVĚR – EW30DP3 – PEVNĚ ZASKLENÉ OKNO – 1 KS

NOUZOVÉ OSVĚTLENÍ (BATERIOVÝ ZDROJ, VÝDRŽ 1 HOD.) – 1 KS

HRANICE POŽÁRNÍHO ÚSEKU

HLAVNÍ SMĚR ÚNIKU Z PROSTOR HERNY DO STÁVAJÍCÍ CHÚC A

POZN.: VYZNAČENÉ POŽÁRNÍ UZÁVĚRY OSAZENY NOVÉ

UČEBNOVÝ PAVILON U12.2- CHODBA SE SCHODIŠTĚM
STÁVAJÍCÍ PÚ - SPB II - CHÚC A

LEGENDA MATERIÁLU:

STÁVAJÍCÍ KONSTRUKCE

DOZDÍVKY - CIHLA PLNÁ

LEGENDA MÍSTNOSTÍ:

č.	MÍSTNOST	PLOCHA (m2)	PODLAHA	STĚNY	STROP	SVĚTLÁ VÝŠKA
2.01	HERNA ŠKOLNÍ DRUŽINY	74,79	VINYL	ŠTUK. OMÍTKA S MALBOU	ŠTUK. OMÍTKA S MALBOU	2,97 m
2.02	TERASA ŠKOLNÍ DRUŽINY	125,45	BETONOVÁ DLAŽBA			

HERNA S TERASOU:
PŮDORYS 2.NP - NOVÝ STAV
M1:50