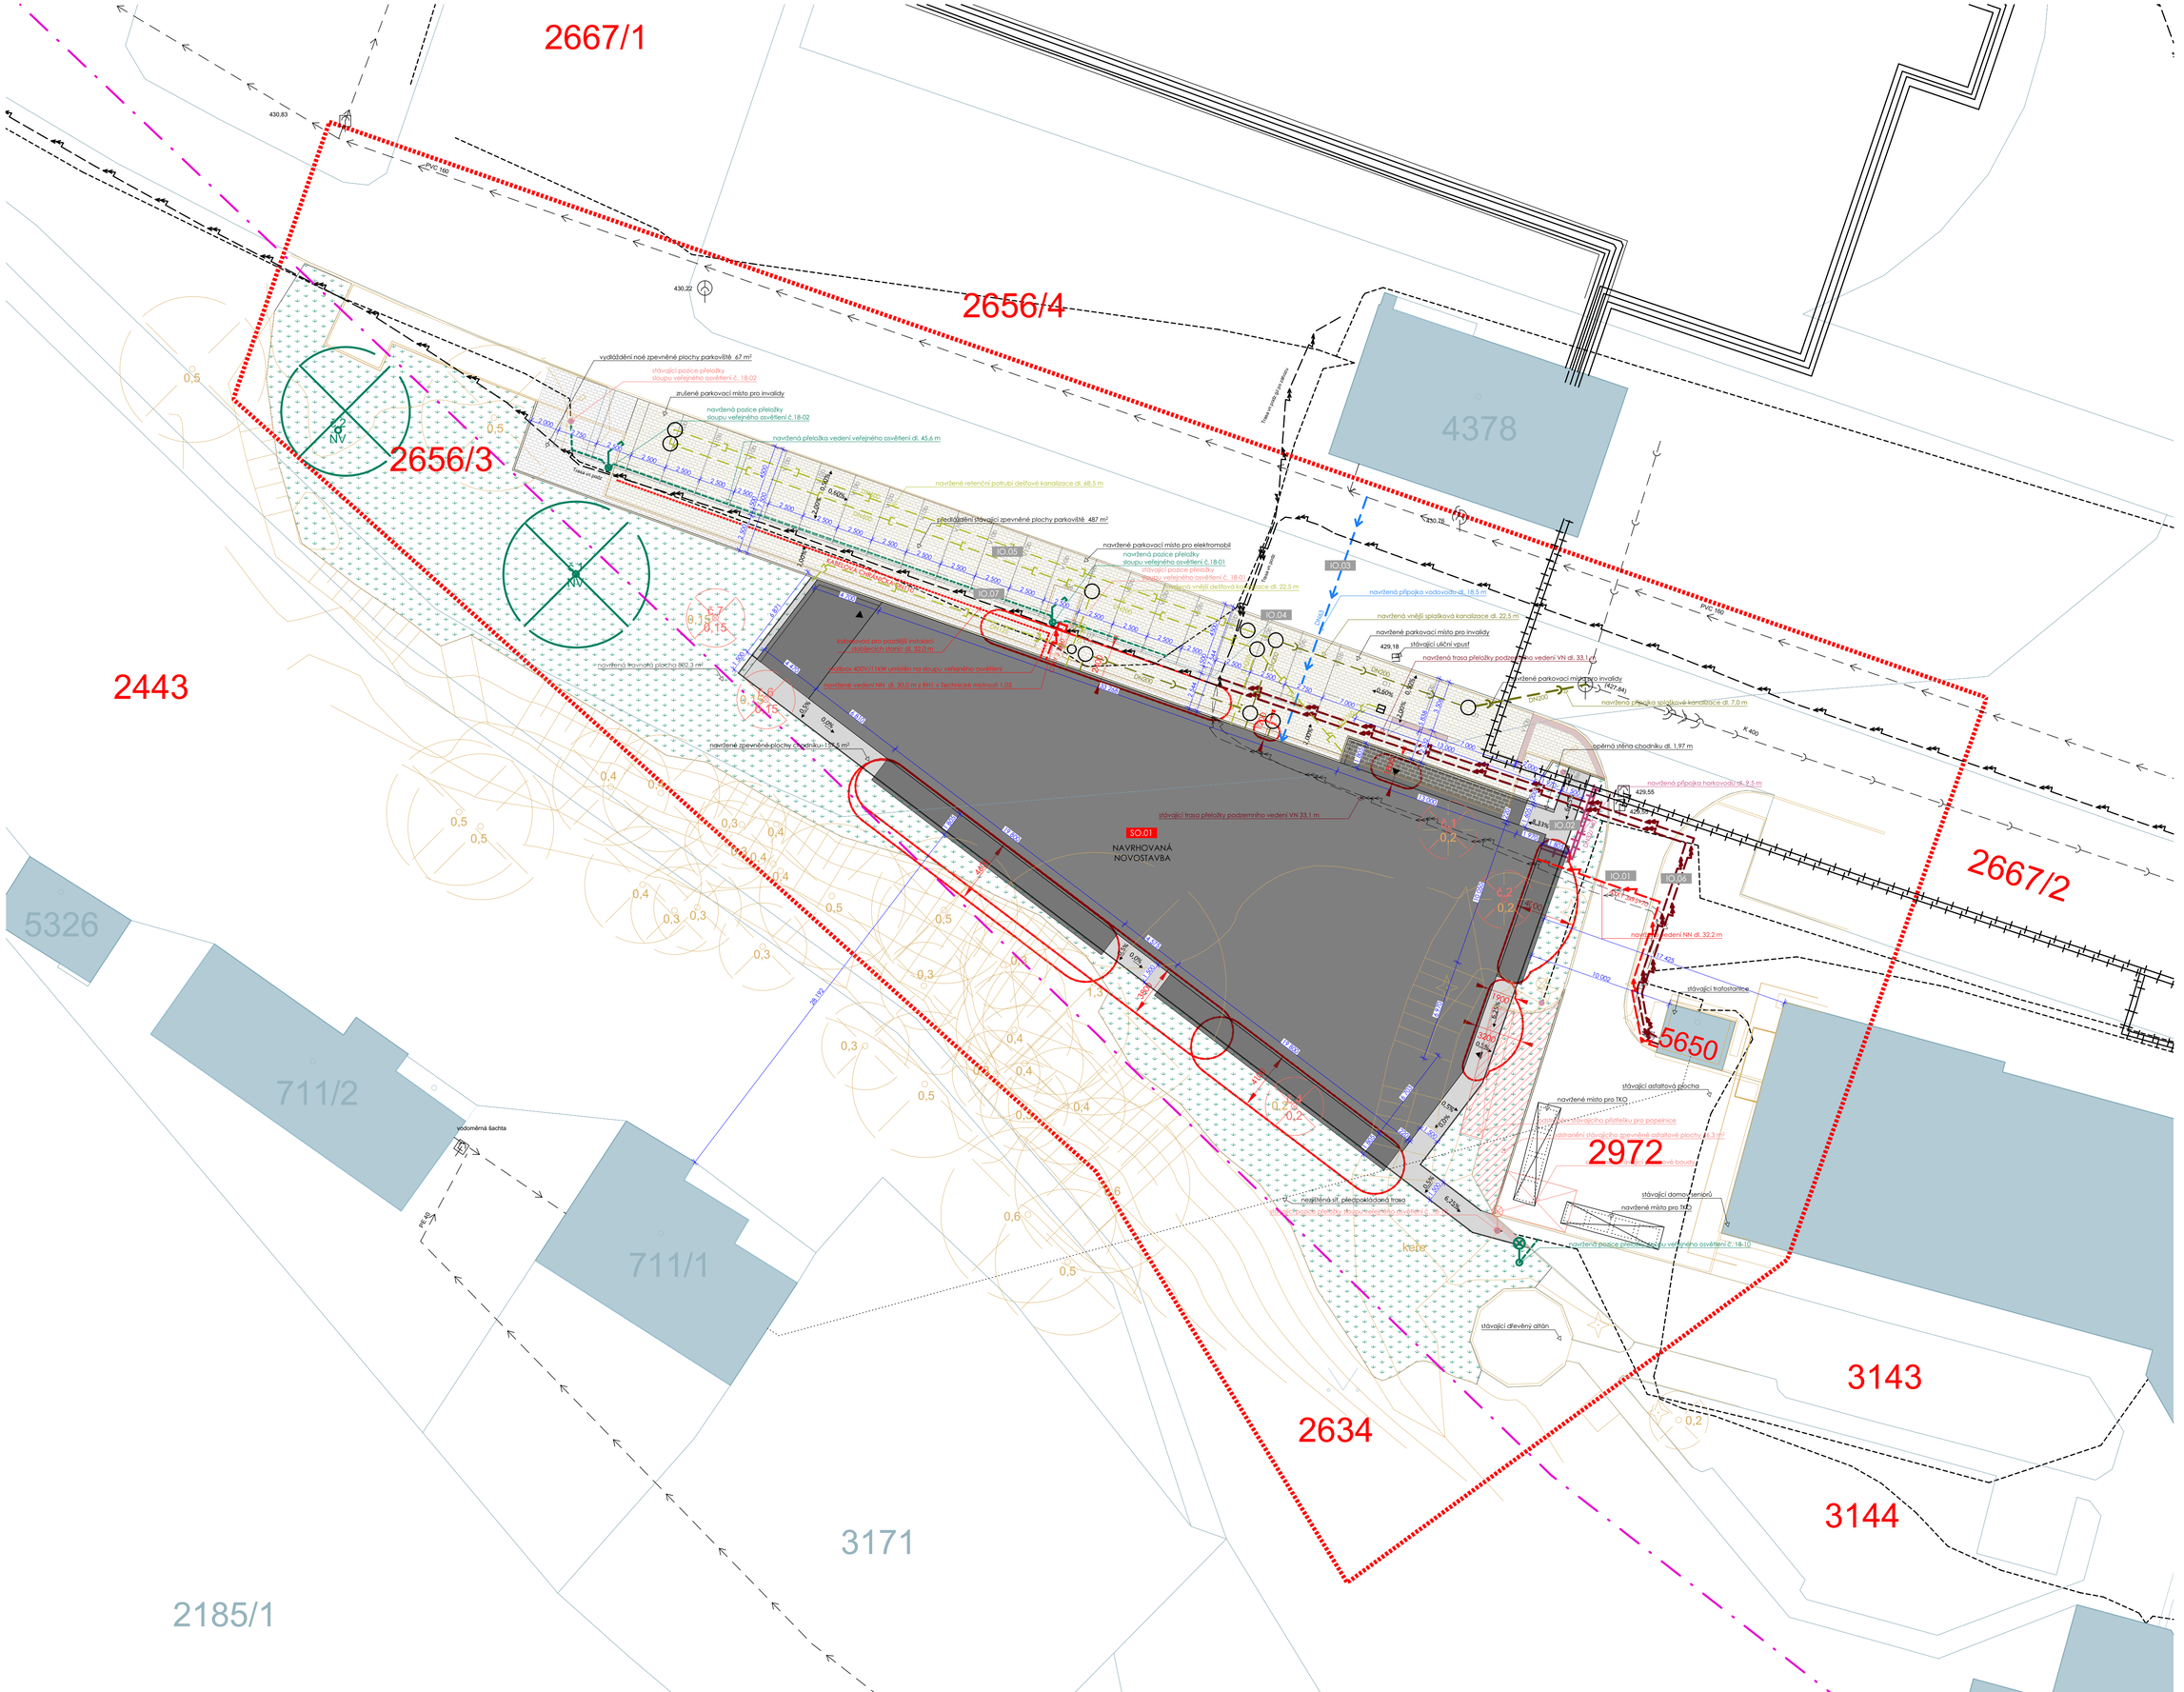
2667/1
2656/4
2656/3
2443
4378
5326
711/2
711/1
3171
2185/1
2634
2972
5650
3143
3144
2667/2
SO.01
NAVRHOVANÁ NOVOSTAVBA
IO.01
IO.02
IO.03
IO.04
IO.05
IO.06
IO.07
stávající trasa přeložky podzemního vedení VN 33.1 m
navržená trasa přeložky podzemního vedení VN dl. 33.1 m
navržená přípojka vodovodu dl. 18.5 m
navržená vnější splašková kanalizace dl. 22.5 m
navržená přípojka splaškové kanalizace dl. 7.0 m
navržená přípojka horkovodu dl. 9.5 m
navržené vedení NN dl. 32.2 m
navržená retenční potrubí dešťové kanalizace dl. 68.5 m
navržená přeložka vedení veřejného osvětlení dl. 45.6 m
navržené parkovací místo pro elektromobil
navržené parkovací místo pro invalidy
zrušené parkovací místo pro invalidy
stávající uliční vpust
stávající trafostanice
stávající asfaltová plocha
stávající dřevěný altán
stávající dům seniorů
navržené místo pro TKO
navržená pěší zpevněná plocha
navržené zpevněné plochy chodníku=154.5 m²
navržená travnatá plocha 862.3 m²
kabelové vedení NN dl. 30.0 m z RNK v Technické místnosti 1.03
kabelové 400V/11kV umístěn na sloupu veřejného osvětlení
vodoměrná šachta
PVC 160
PE 40
K 400
K 300
DN 200
