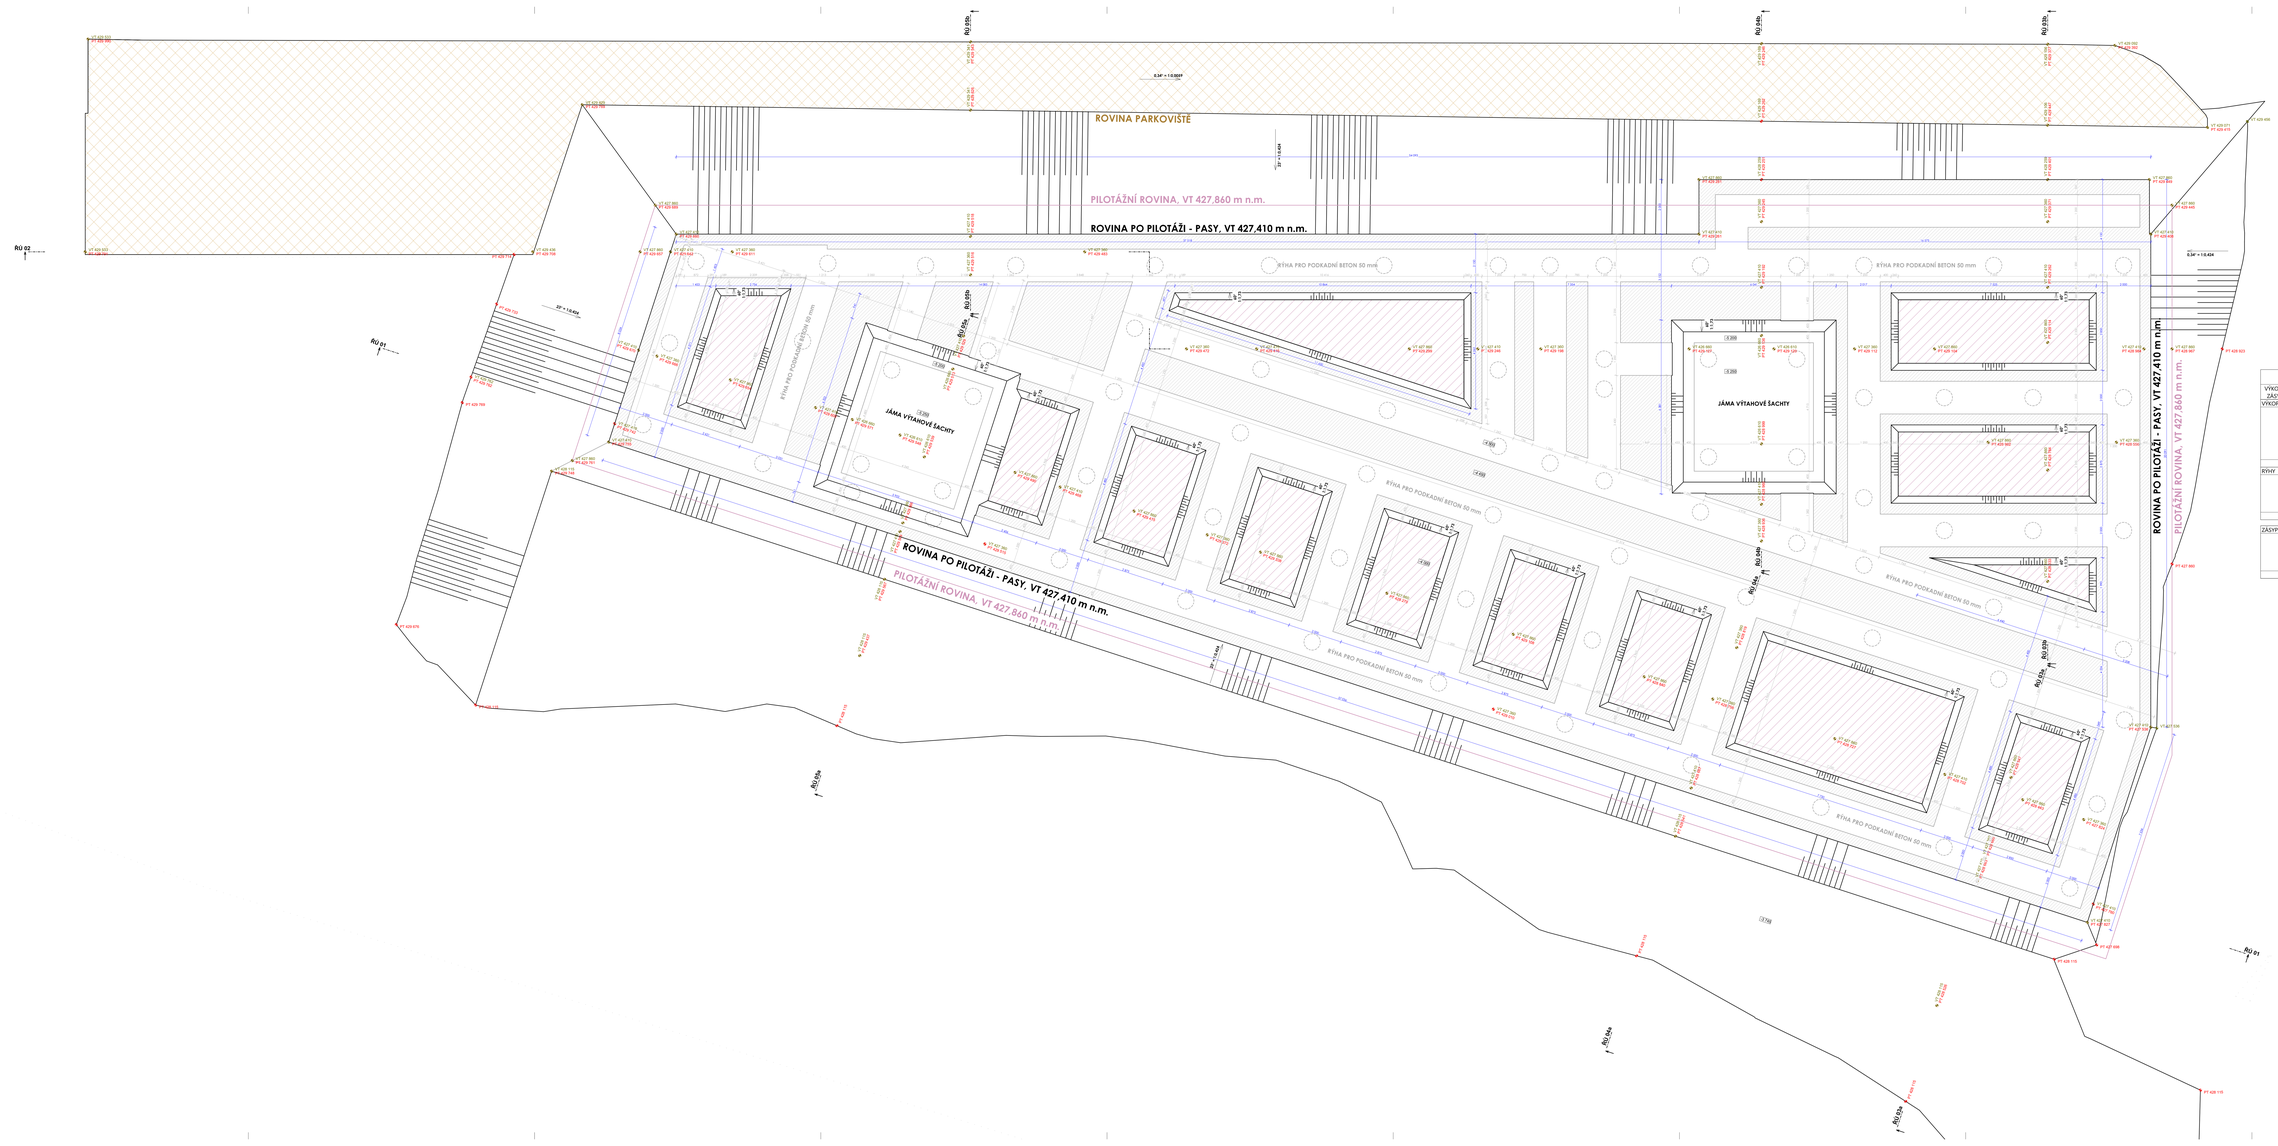

OBJEMY - VÝKOPY + ZÁSYPY BEZ PILOT

VÝKOPY - ZÁSYPY	Objem (Ostrý) m3	Poznámky	TŘÍDA TĚŽITELNOSTI	TŘÍDA ZEMINY
VÝKOPY				
	254,67	Zemina bude odvezena a skládkována.	3	F4CS
	1 214,92	Zemina s přímési sutí bude odvezena a skládkována.	4	NAVÁŽKY
	404,42	Zemina bude z části použita pro rozprostření a domodelování přilehlého terénu. (204,42 m3 odvezeno na deponii, 200 m3 ponechano v blízkosti stavby.	1	ORNICE
	1 874,01 m³			
RÝHY				
	42,47	Zemina bude odvezena a skládkována.	4	G3GF
	183,17	Zemina bude odvezena a skládkována.	3	F4CS
	212,26	Zemina s přímési sutí bude odvezena a skládkována.	4	NAVÁŽKY
	437,90 m³			
ZÁSYPY				
	676,79	Vhodný zásypový materiál bude dovezen na stavbu.	1	BETONOVÝ ŘECHOLÁT fr. 0-63
	182,61	Bude použita vhodná ornice vytěžená při výkopových pracích.	1	ORNICE
	859,39 m³			

LEGENDA PLOCH

PILOTÁŽNÍ ROVINA, VT 427,410 m n.m.
ZAKOTVENÍ PASŮ V VÝŠI 2 PŘEDPOKLÁDANÉ

ROVINA PO PILOTÁŽI - PASY, VT 427,860 m n.m.
POVRCHOVÁ ROVINA TERÉNU V ÚROVNI ZAKOTVENÍ PILOT DO SÍTI. VÝŠKOVÉ RozdÍLY JE POTŘEBNÉ ŘEŠIT PŘED POKLADKOU BETONU.

ROVINA PARKOVIŠTĚ
NAVOZENÁ ROVINA VE SPÁDU 1:0,0025 (0,25%) PŘEDPOKLÁDANÁ ÚROVEŇ ZÁKLADOVÁNÍ PARKOVIŠTĚ A KOMUNIKACÍ DO POTŘEBNÉ HLOUBKY

LEGENDA ZNAČEK

VT 1 VÝKOPOVÝ TRÉNU, PT 1 PŘÍVODNÍ TRÉNU
VT 0,175 PT 0,175

VÝŠKA ZA PRŮMĚRNOU PLOŠINU
+0,500 +0,500 (+0,500 = 427,410 m n.m.)

Směr Úseku PRŮDU

SMĚR A DÉLKA SKLONU ÚSEKU PRŮDU
0,5% 0,5% = 1:0,0025

POZNÁMKY

- PŘED ZAHÁJENÍM PRACÍ A JE PŘEDCHOZÍM VŠ ZKOPAU PŘEZ ARCHEOLOGICKÝ ÚSTAV AV ČR, V.V.I., ARCHEOLOGICKÝ ÚSTAV AV ČR, V.V.I., PRAHA, ZÁSTUPCE ARCHEOLOGICKÉHO ÚSTAVU AV ČR, V.V.I. PRAHA, ZAJISTÍ ZHOTOVITEL SLOŽEK V PŘÍLOHÁCH STAVB.
- ZHOTOVITEL PŘEDLOŽÍ ZAMĚŘENÍ SKUTEČNÉHO STAVEBNÍHO A ZKOUŠOVNÍ NA VŠECHNY ZÁSAHY PŘEDCHOZÍ SCHVÁLENÍ ZÁSTUPCEM ARCHEOLOGICKÉHO ÚSTAVU AV ČR, V.V.I. PRAHA, ZAJISTÍ ZHOTOVITEL SLOŽEK V PŘÍLOHÁCH STAVB. ZAHRNUTÍ DO PŘÍPADNÉ PRACÍ A ZAJIŠTĚNÍ, VÝŘEZNÉ ŠCHOLY PŘEDCHOZÍ SCHVÁLENÍ ZÁSTUPCEM ARCHEOLOGICKÉHO ÚSTAVU AV ČR, V.V.I. PRAHA, ZAJISTÍ ZHOTOVITEL SLOŽEK V PŘÍLOHÁCH STAVB.
- ZHOTOVITEL PŘEDLOŽÍ ZAMĚŘENÍ SKUTEČNÉHO STAVEBNÍHO A ZKOUŠOVNÍ NA VŠECHNY ZÁSAH