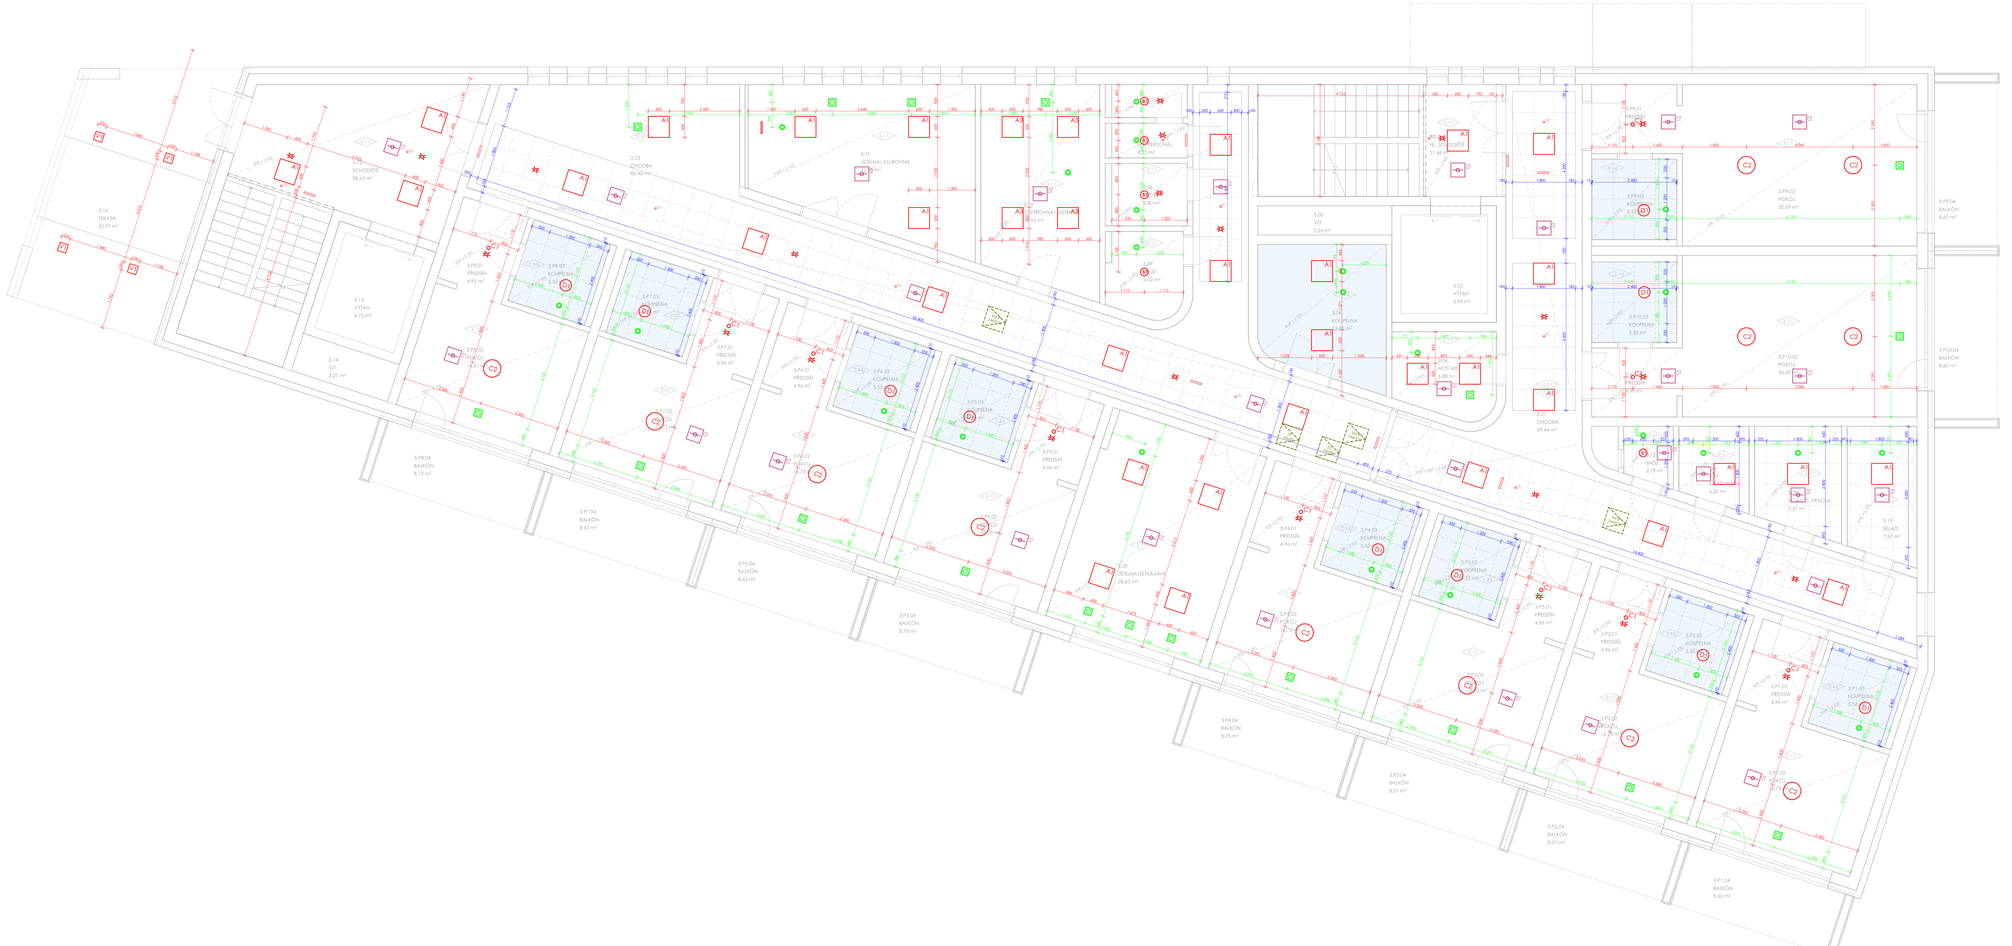
3.16 TERASA 32.97 m²
3.03 CHODBA 86.46 m²
3.11 JÍDELNA/ KLUBOVNA 71.10 m²
3.10 OŠETŘOVNA / SESTRA 15.14 m²
3.09 WC OSOBNÍ 2.80 m²
3.08 WC PERSONÁL 2.80 m²
3.07 SKLAD 2.80 m²
3.06 KOUPELNA 2.80 m²
3.05 KOUPELNA 3.26 m²
3.04 WTT+VÝ 6.88 m²
3.02 VÝTAH 6.94 m²
3.01 SCHODIŠTĚ 38.63 m²
3.13 VÝTAH 6.75 m²
3.14 VZT 3.27 m²
3.PB.01 PŘEDSÍŇ 4.93 m²
3.PB.04 BALKÓN 8.73 m²
3.PS.01 PŘEDSÍŇ 4.96 m²
3.PS.02 KOUPELNA 2.80 m²
3.PS.03 POKOJ 14.67 m²
3.PS.04 BALKÓN 8.73 m²
