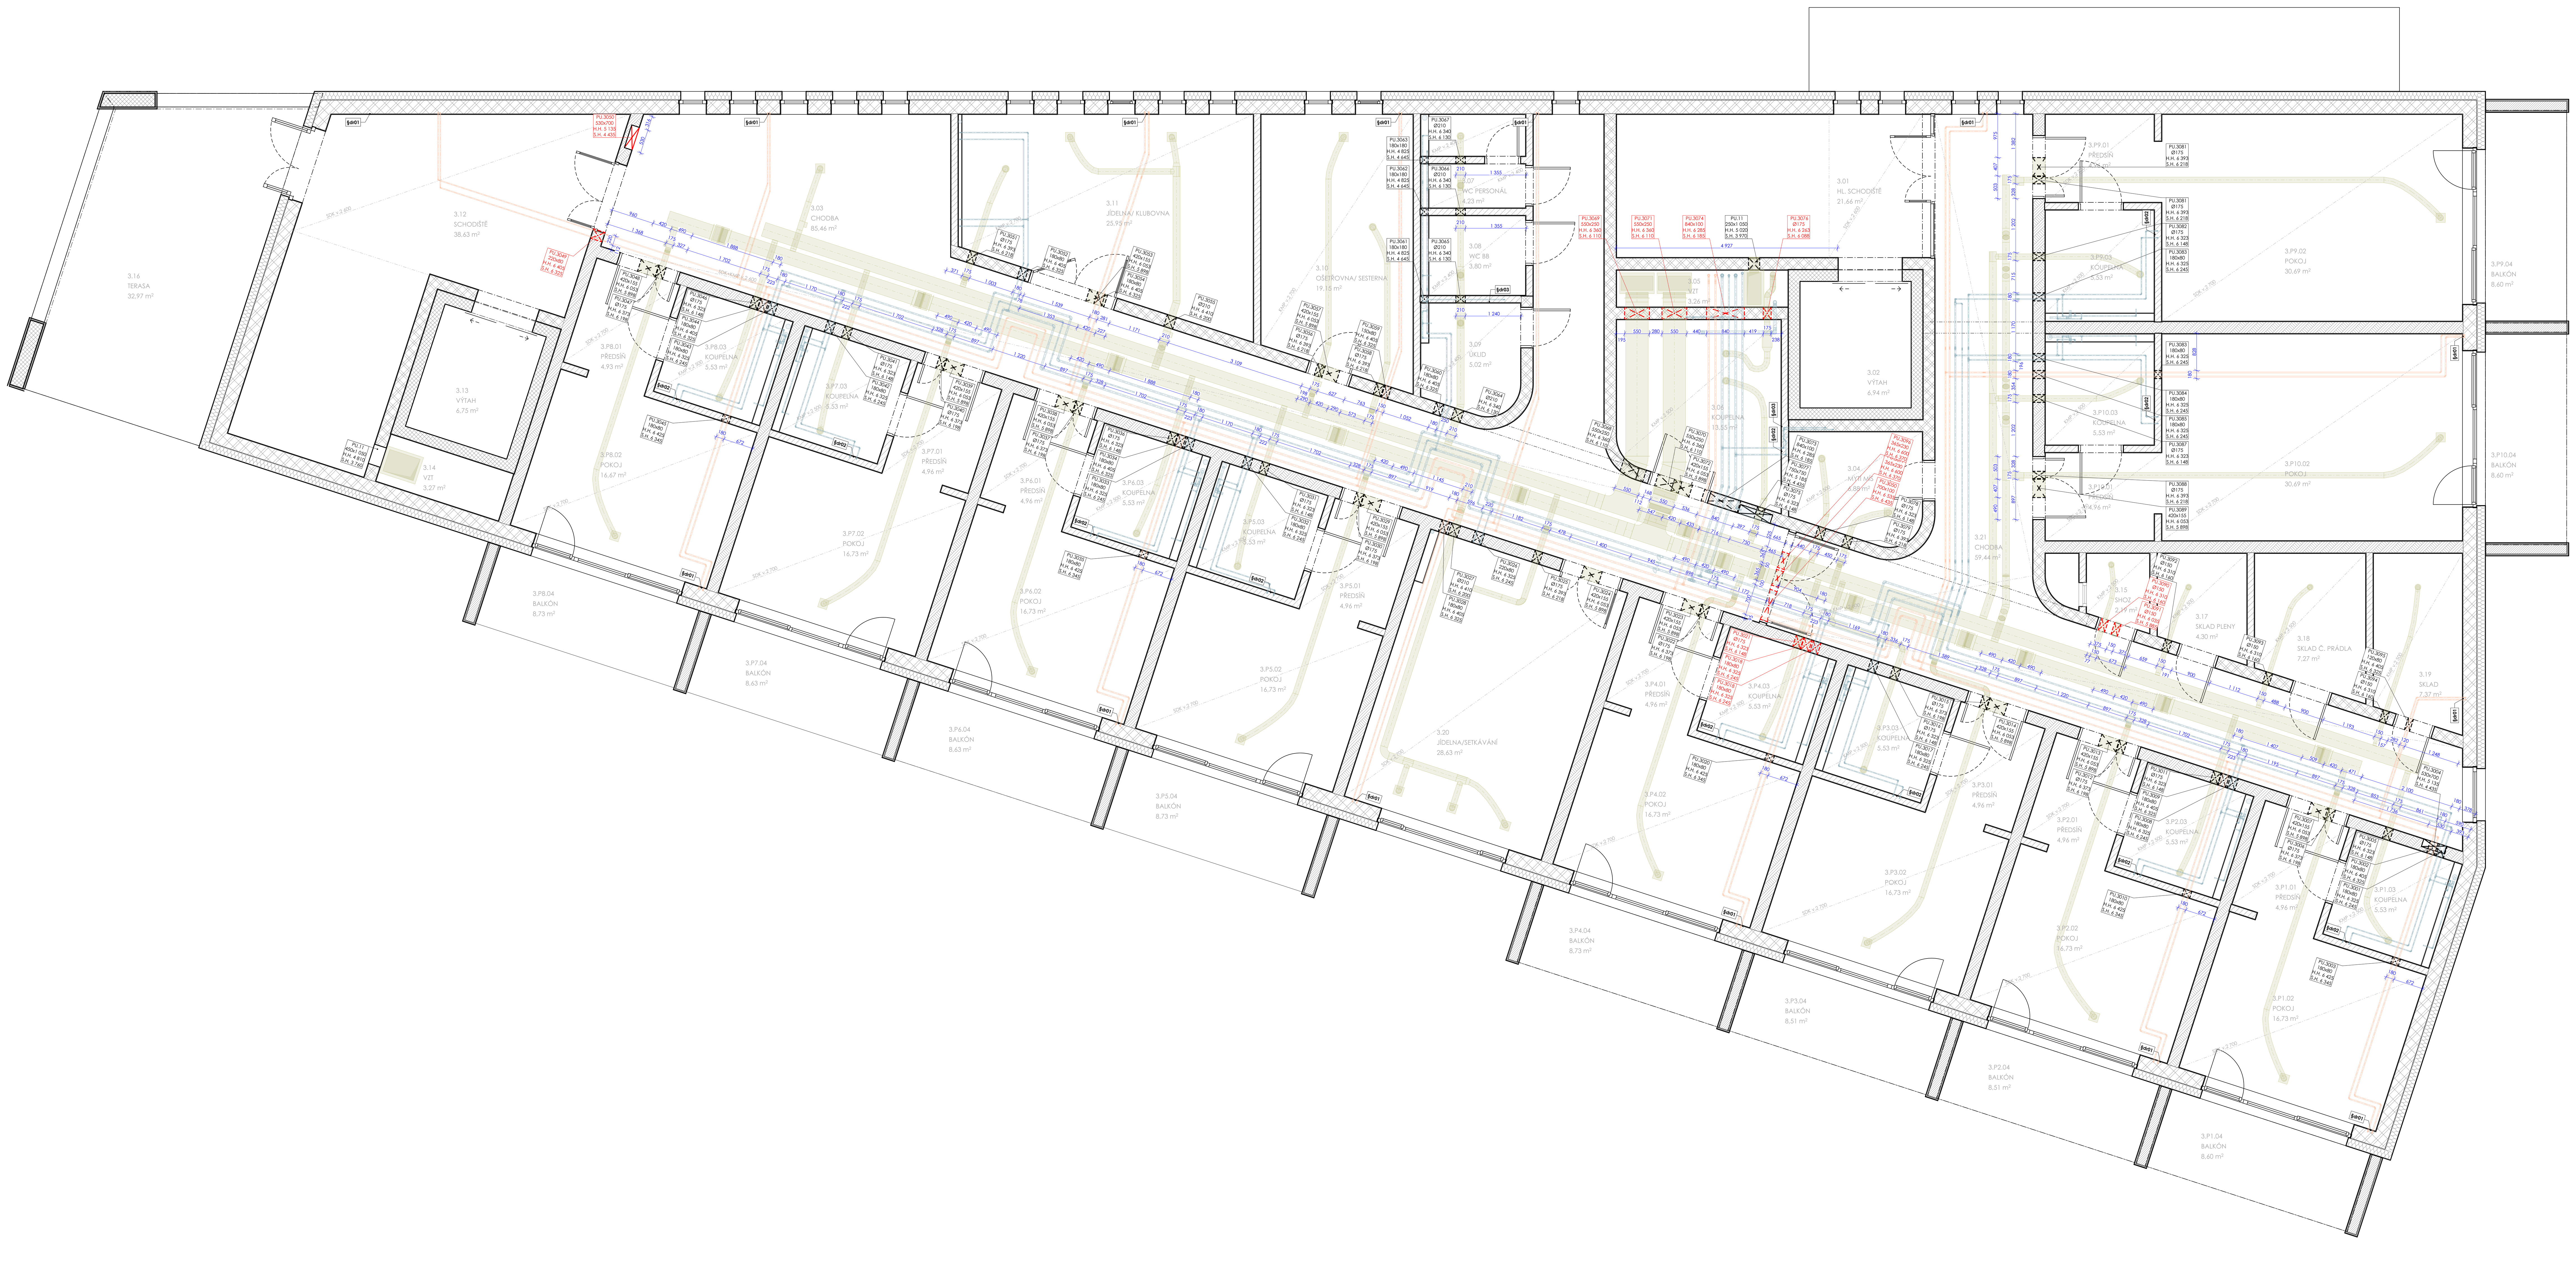

Tabulka prostupů 3.NP

ID prvku	Podlaží	Orientace prostupu	Požární odolnost	Primární účel prostupu	Rozměr prostupu [mm]	Spodní hrana prostupu od podlahy [mm]	Horní hrana prostupu od podlahy [mm]	Celková tloušťka prostupu [mm]	Primární materiál konstrukce	Specifické požadavky utěsnění prostupu
PU.3001	3.NP	Vodorovně	Bez požadavku	VODA	180x80	6 245	6 325	280	Keramické zdivo	dotěsnění prostupu nízkoexpanzní PU pěnou; dotmelení; obnovení omítek
PU.3002	3.NP	Vodorovně	Bez požadavku	UT	180x80	6 325	6 405	280	Keramické zdivo	dotěsnění prostupu nízkoexpanzní PU pěnou; dotmelení; obnovení omítek
PU.3003	3.NP	Vodorovně	Bez požadavku	UT	180x80	6 345	6 425	170	Keramické zdivo	dotěsnění prostupu nízkoexpanzní PU pěnou; dotmelení; obnovení omítek
PU.3004	3.NP	Vodorovně	Bez požadavku	PBŘ	530x700	4 435	5 135	180	Keramické zdivo	dozdění; dotěsnění prostupu nízkoexpanzní PU pěnou; dotmelení
PU.3005	3.NP	Vodorovně	Bez požadavku	VZT	Ø175	6 148	6 323	280	Keramické zdivo	dotěsnění prostupu nízkoexpanzní PU pěnou; dotmelení; obnovení omítek
PU.3006	3.NP	Vodorovně	Bez požadavku	VZT	Ø175	6 198	6 373	280	Keramické zdivo	dotěsnění prostupu nízkoexpanzní PU pěnou; dotmelení; obnovení omítek
PU.3007	3.NP	Vodorovně	Bez požadavku	VZT	420x155	5 898	6 053	280	Keramické zdivo	dotěsnění prostupu nízkoexpanzní PU pěnou; dobetonování; dotmelení; obnovení omítek
PU.3008	3.NP	Vodorovně	Bez požadavku	VODA	180x80	6 245	6 325	280	Keramické zdivo	dotěsnění prostupu nízkoexpanzní PU pěnou; dotmelení; obnovení omítek
PU.3009	3.NP	Vodorovně	Bez požadavku	UT	180x80	6 325	6 405	280	Keramické zdivo	dotěsnění prostupu nízkoexpanzní PU pěnou; dotmelení; obnovení omítek
PU.3010	3.NP	Vodorovně	Bez požadavku	UT	180x80	6 345	6 425	170	Keramické zdivo	dotěsnění prostupu nízkoexpanzní PU pěnou; dotmelení; obnovení omítek
PU.3011	3.NP	Vodorovně	Bez požadavku	VZT	Ø175	6 148	6 323	280	Keramické zdivo	dotěsnění prostupu nízkoexpanzní PU pěnou; dotmelení; obnovení omítek
PU.3012	3.NP	Vodorovně	Bez požadavku	VZT	Ø175	6 198	6 373	280	Keramické zdivo	dotěsnění prostupu nízkoexpanzní PU pěnou; dotmelení; obnovení omítek
PU.3013	3.NP	Vodorovně	Bez požadavku	VZT	420x155	5 898	6 053	280	Keramické zdivo	dotěsnění prostupu nízkoexpanzní PU pěnou; dobetonování; dotmelení; obnovení omítek
PU.3014	3.NP	Vodorovně	Bez požadavku	VZT	420x155	5 898	6 053	280	Keramické zdivo	dotěsnění prostupu nízkoexpanzní PU pěnou; dobetonování; dotmelení; obnovení omítek
PU.3015	3.NP	Vodorovně	Bez požadavku	VZT	Ø175	6 198	6 373	280	Keramické zdivo	dotěsnění prostupu nízkoexpanzní PU pěnou; dotmelení; obnovení omítek
PU.3016	3.NP	Vodorovně	Bez požadavku	VZT	Ø175	6 148	6 323	280	Keramické zdivo	dotěsnění prostupu nízkoexpanzní PU pěnou; dotmelení; obnovení omítek
PU.3017	3.NP	Vodorovně	Bez požadavku	VODA	180x80	6 245	6 325	280	Keramické zdivo	dotěsnění prostupu nízkoexpanzní PU pěnou; dotmelení; obnovení omítek
PU.3018	3.NP	Vodorovně	60 minut	VODA	180x80	6 245	6 325	280	Keramické zdivo	dobetonování; dotmelení; osazení požárních prostupek; obnovení omítek
PU.3019	3.NP	Vodorovně	60 minut	UT	180x80	6 325	6 405	280	Keramické zdivo	dobetonování; dotmelení; osazení požárních prostupek; obnovení omítek
PU.3020	3.NP	Vodorovně	Bez požadavku	UT	180x80	6 345	6 425	170	Keramické zdivo	dotěsnění prostupu nízkoexpanzní PU pěnou; dotmelení; obnovení omítek
PU.3021	3.NP	Vodorovně	60 minut	VZT	Ø175	6 148	6 323	280	Keramické zdivo	dobetonování; dotmelení; osazení požárních prostupek; obnovení omítek
PU.3022	3.NP	Vodorovně	Bez požadavku	VZT	Ø175	6 198	6 373	280	Keramické zdivo	dotěsnění prostupu nízkoexpanzní PU pěnou; dotmelení; obnovení omítek
PU.3023	3.NP	Vodorovně	Bez požadavku	VZT	420x155	5 898	6 053	280	Keramické zdivo	dotěsnění prostupu nízkoexpanzní PU pěnou; dobetonování; dotmelení; obnovení omítek
PU.3024	3.NP	Vodorovně	Bez požadavku	VZT	420x155	5 898	6 053	280	Keramické zdivo	dotěsnění prostupu nízkoexpanzní PU pěnou; dobetonování; dotmelení; obnovení omítek
PU.3025	3.NP	Vodorovně	Bez požadavku	VZT	Ø175	6 218	6 393	280	Keramické zdivo	dotěsnění prostupu nízkoexpanzní PU pěnou; dotmelení; obnovení omítek
PU.3026	3.NP	Vodorovně	Bez požadavku	VODA	220x80	6 245	6 325	280	Keramické zdivo	dotěsnění prostupu nízkoexpanzní PU pěnou; dotmelení; obnovení omítek
PU.3027	3.NP	Vodorovně	Bez požadavku	VZT	Ø210	6 200	6 410	280	Keramické zdivo	dotěsnění prostupu nízkoexpanzní PU pěnou; dotmelení; obnovení omítek
PU.3028	3.NP	Vodorovně	Bez požadavku	UT	180x80	6 325	6 405	280	Keramické zdivo	dotěsnění prostupu nízkoexpanzní PU pěnou; dotmelení; obnovení omítek
PU.3029	3.NP	Vodorovně	Bez požadavku	VZT	420x155	5 898	6 053	280	Keramické zdivo	dotěsnění prostupu nízkoexpanzní PU pěnou; dobetonování; dotmelení; obnovení omítek
PU.3030	3.NP	Vodorovně	Bez požadavku	VZT	Ø175	6 198	6 373	280	Keramické zdivo	dotěsnění prostupu nízkoexpanzní PU pěnou; dotmelení; obnovení omítek
PU.3031	3.NP	Vodorovně	Bez požadavku	VZT	Ø175	6 148	6 323	280	Keramické zdivo	dotěsnění prostupu nízkoexpanzní PU pěnou; dotmelení; obnovení omítek
PU.3032	3.NP	Vodorovně	Bez požadavku	VODA	180x80	6 245	6 325	280	Keramické zdivo	dotěsnění prostupu nízkoexpanzní PU pěnou; dotmelení; obnovení omítek
PU.3033	3.NP	Vodorovně	Bez požadavku	VODA	180x80	6 245	6 325	280	Keramické zdivo	dotěsnění prostupu nízkoexpanzní PU pěnou; dotmelení; obnovení omítek
PU.3034	3.NP	Vodorovně	Bez požadavku	UT	180x80	6 325	6 405	280	Keramické zdivo	dotěsnění prostupu nízkoexpanzní PU pěnou; dotmelení; obnovení omítek
PU.3035	3.NP	Vodorovně	Bez požadavku	UT	180x80	6 345	6 425	170	Keramické zdivo	dotěsnění prostupu nízkoexpanzní PU pěnou; dotmelení; obnovení omítek
PU.3036	3.NP	Vodorovně	Bez požadavku	VZT	Ø175	6 148	6 323	280	Keramické zdivo	dotěsnění prostupu nízkoexpanzní PU pěnou; dotmelení; obnovení omítek
PU.3037	3.NP	Vodorovně	Bez požadavku	VZT	Ø175	6 198	6 373	280	Keramické zdivo	dotěsnění prostupu nízkoexpanzní PU pěnou; dotmelení; obnovení omítek
PU.3038	3.NP	Vodorovně	Bez požadavku	VZT	420x155	5 898	6 053	280	Keramické zdivo	dotěsnění prostupu nízkoexpanzní PU pěnou; dobetonování; dotmelení; obnovení omítek
PU.3039	3.NP	Vodorovně	Bez požadavku	VZT	420x155	5 898	6 053	280	Keramické zdivo	dotěsnění prostupu nízkoexpanzní PU pěnou; dobetonování; dotmelení; obnovení omítek
PU.3040	3.NP	Vodorovně	Bez požadavku	VZT	Ø175	6 198	6 373	280	Keramické zdivo	dotěsnění prostupu nízkoexpanzní PU pěnou; dotmelení; obnovení omítek
PU.3041	3.NP	Vodorovně	Bez požadavku	VZT	Ø175	6 148	6 323	280	Keramické zdivo	dotěsnění prostupu nízkoexpanzní PU pěnou; dotmelení; obnovení omítek
PU.3042	3.NP	Vodorovně	Bez požadavku	VODA	180x80	6 245	6 325	280	Keramické zdivo	dotěsnění prostupu nízkoexpanzní PU pěnou; dotmelení; obnovení omítek
PU.3043	3.NP	Vodorovně	Bez požadavku	VODA	180x80	6 245	6 325	280	Keramické zdivo	dotěsnění prostupu nízkoexpanzní PU pěnou; dotmelení; obnovení omítek
PU.3044	3.NP	Vodorovně	Bez požadavku	UT	180x80	6 325	6 405	280	Keramické zdivo	dotěsnění prostupu nízkoexpanzní PU pěnou; dotmelení; obnovení omítek
PU.3045	3.NP	Vodorovně	Bez požadavku	UT	180x80	6 345	6 425	170	Keramické zdivo	dotěsnění prostupu nízkoexpanzní PU pěnou; dotmelení; obnovení omítek
PU.3046	3.NP	Vodorovně	Bez požadavku	VZT	Ø175	6 148	6 323	280	Keramické zdivo	dotěsnění prostupu nízkoexpanzní PU pěnou; dotmelení; obnovení omítek
PU.3047	3.NP	Vodorovně	Bez požadavku	VZT	Ø175	6 198	6 373	280	Keramické zdivo	dotěsnění prostupu nízkoexpanzní PU pěnou; dotmelení; obnovení omítek
PU.3048	3.NP	Vodorovně	Bez požadavku	VZT	420x155	5 898	6 053	280	Keramické zdivo	dotěsnění prostupu nízkoexpanzní PU pěnou; dobetonování; dotmelení; obnovení omítek
PU.3049	3.NP	Vodorovně	60 minut	UT	220x80	6 325	6 405	280	Keramické zdivo	dobetonování; dotmelení; osazení požárních prostupek; obnovení omítek
PU.3050	3.NP	Vodorovně	60 minut	UT; VODA	700x100	6 435	6 535	170	Keramické zdivo	dobetonování; dotmelení; osazení požárních prostupek; obnovení omítek
PU.3051	3.NP	Vodorovně	Bez požadavku	VZT	Ø175	6 218	6 393	280	Keramické zdivo	dotěsnění prostupu nízkoexpanzní PU pěnou; dotmelení; obnovení omítek
PU.3052	3.NP	Vodorovně	Bez požadavku	VODA	180x80	6 325	6 405	280	Keramické zdivo	dotěsnění prostupu nízkoexpanzní PU pěnou; dotmelení; obnovení omítek
PU.3053	3.NP	Vodorovně	Bez požadavku	VZT	420x155	5 898	6 053	280	Keramické zdivo	dotěsnění prostupu nízkoexpanzní PU pěnou; dobetonování; dotmelení; obnovení omítek
PU.3054	3.NP	Vodorovně	Bez požadavku	UT	180x80	6 325	6 405	280	Keramické zdivo	dotěsnění prostupu nízkoexpanzní PU pěnou; dotmelení; obnovení omítek
PU.3055	3.NP	Vodorovně	Bez požadavku	VZT	Ø210	6 200	6 410	280	Keramické zdivo	dotěsnění prostupu nízkoexpanzní PU pěnou; dotmelení; obnovení omítek
PU.3056	3.NP	Vodorovně	Bez požadavku	VZT	Ø175	6 218	6 393	280	Keramické zdivo	dotěsnění prostupu nízkoexpanzní PU pěnou; dotmelení; obnovení omítek
PU.3057	3.NP	Vodorovně	Bez požadavku	VZT	420x155	5 898	6 053	280	Keramické zdivo	dotěsnění prostupu nízkoexpanzní PU pěnou; dobetonování; dotmelení; obnovení omítek
PU.3058	3.NP	Vodorovně	Bez požadavku	VZT	Ø175	6 218	6 393	280	Keramické zdivo	dotěsnění prostupu nízkoexpanzní PU pěnou; dotmelení; obnovení omítek
PU.3059	3.NP	Vodorovně	Bez požadavku	UT	150x80	6 325	6 405	280	Keramické zdivo	dotěsnění prostupu nízkoexpanzní PU pěnou; dotmelení; obnovení omítek
PU.3060	3.NP	Vodorovně	Bez požadavku	VODA	180x80	6 325	6 405	280	Keramické zdivo	dotěsnění prostupu nízkoexpanzní PU pěnou; dotmelení; obnovení omítek
PU.3064	3.NP	Vodorovně	Bez požadavku	VZT	Ø210	6 130	6 340	280	Keramické zdivo	dotěsnění prostupu nízkoexpanzní PU pěnou; dotmelení; obnovení omítek
PU.3065	3.NP	Vodorovně	Bez požadavku	VZT	Ø210	6 130	6 340	170	Keramické zdivo	dotěsnění prostupu nízkoexpanzní PU pěnou; dotmelení; obnovení omítek
PU.3066	3.NP	Vodorovně	Bez požadavku	VZT	Ø210	6 130	6 340	170	Keramické zdivo	dotěsnění prostupu nízkoexpanzní PU pěnou; dotmelení; obnovení omítek
PU.3067	3.NP	Vodorovně	Bez požadavku	VZT	Ø210	6 130	6 340	170	Keramické zdivo	dotěsnění prostupu nízkoexpanzní PU pěnou; dotmelení; obnovení omítek
PU.3068	3.NP	Vodorovně	Bez požadavku	VZT	550x250	6 110	6 360	389	Keramické zdivo	dotěsnění prostupu nízkoexpanzní PU pěnou; dotmelení; obnovení omítek
PU.3069	3.NP	Vodorovně	60 minut	VZT	550x250	6 110	6 360	280	Keramické zdivo	dobetonování; dotmelení; osazení požárních prostupek; obnovení omítek
PU.3070	3.NP	Vodorovně	Bez požadavku	VZT	550x250	6 110	6 360	280	Keramické zdivo	dotěsnění prostupu nízkoexpanzní PU pěnou; dotmelení; obnovení omítek
PU.3071	3.NP	Vodorovně	60 minut	VZT	550x250	6 110	6 360	280	Keramické zdivo	dobetonování; dotmelení; osazení požárních prostupek; obnovení omítek
PU.3072	3.NP	Vodorovně	Bez požadavku	VZT	420x155	5 898	6 053	280	Keramické zdivo	dotěsnění prostupu nízkoexpanzní PU pěnou; dotmelení; obnovení omítek
PU.3073	3.NP	Vodorovně	Bez požadavku	UT; VODA	840x100	6 185	6 285	280	Keramické zdivo	dotěsnění prostupu nízkoexpanzní PU pěnou; dotmelení; obnovení omítek
PU.3074	3.NP	Vodorovně	60 minut	UT; VODA	840x100	6 185	6 285	280	Keramické zdivo	dobetonování; dotmelení; osazení požárních prostupek; obnovení omítek
PU.3075	3.NP	Vodorovně	Bez požadavku	VZT	Ø175	6 148	6 323	280	Keramické zdivo	dotěsnění prostupu nízkoexpanzní PU pěnou; dotmelení; obnovení omítek
PU.3076	3.NP	Vodorovně	60 minut	VZT	Ø175	6 088	6 263	280	Keramické zdivo	dobetonování; dotmelení; osazení požárních prostupek; obnovení omítek
PU.3077	3.NP	Vodorovně	60 minut	VZT	365x230	6 370	6 600	170	Keramické zdivo	dobetonování; dotmelení; osazení požárních prostupek; obnovení omítek
PU.3078	3.NP	Vodorovně	Bez požadavku	VZT	Ø175	6 148	6 323	280	Keramické zdivo	dotěsnění prostupu nízkoexpanzní PU pěnou; dotmelení; obnovení omítek
PU.3079	3.NP	Vodorovně	Bez požadavku	VZT	Ø175	6 218	6 393	280	Keramické zdivo	dotěsnění prostupu nízkoexpanzní PU pěnou; dotmelení; obnovení omítek
PU.3080	3.NP	Vodorovně	Bez požadavku	VZT	420x155	5 898	6 053	280	Keramické zdivo	dotěsnění prostupu nízkoexpanzní PU pěnou; dobetonování; dotmelení; obnovení omítek
PU.3081	3.NP	Vodorovně	Bez požadavku	VZT	Ø175	6 218	6 393	280	Keramické zdivo	dotěsnění prostupu nízkoexpanzní PU pěnou; dotmelení; obnovení omítek
PU.3082	3.NP	Vodorovně	Bez požadavku	VZT	Ø175	6 148	6 323	280	Keramické zdivo	dotěsnění prostupu nízkoexpanzní PU pěnou; dotmelení; obnovení omítek
PU.3083	3.NP	Vodorovně	Bez požadavku	VODA	180x80	6 245	6 325	280	Keramické zdivo	dotěsnění prostupu nízkoexpanzní PU pěnou; dotmelení; obnovení omítek
PU.3084	3.NP	Vodorovně	Bez požadavku	VODA	180x80	6 245	6 325	280	Keramické zdivo	dotěsnění prostupu nízkoexpanzní PU pěnou; dotmelení; obnovení omítek
PU.3085	3.NP	Vodorovně	Bez požadavku	UT	180x80	6 245	6 325	280	Keramické zdivo	dotěsnění prostupu nízkoexpanzní PU pěnou; dotmelení; obnovení omítek
PU.3086	3.NP	Vodorovně	Bez požadavku	UT	180x80	6 245	6 325	170	Keramické zdivo	dotěsnění prostupu nízkoexpanzní PU pěnou; dotmelení; obnovení omítek
PU.3087	3.NP	Vodorovně	Bez požadavku	VZT	Ø175	6 148	6 323	280	Keramické zdivo	dotěsnění prostupu nízkoexpanzní PU pěnou; dotmelení; obnovení omítek
PU.3088	3.NP	Vodorovně	Bez požadavku	VZT	Ø175	6 218	6 393	280	Keramické zdivo	dotěsnění prostupu nízkoexpanzní PU pěnou; dotmelení; obnovení omítek
PU.3089	3.NP	Vodorovně	Bez požadavku	VZT	420x155	5 898	6 053	280	Keramické zdivo	dotěsnění prostupu nízkoexpanzní PU pěnou; dobetonování; dotmelení; obnovení omítek
PU.3090	3.NP	Vodorovně	60 minut	VZT	Ø150	6 160	6 310	280	Keramické zdivo	dobetonování; dotmelení; osazení požárních prostupek; obnovení omítek
PU.3091	3.NP	Vodorovně	60 minut	VZT	Ø150	5 885	6 035	280	Keramické zdivo	dobetonování; dotmelení; osazení požárních prostupek; obnovení omítek
PU.3092	3.NP	Vodorovně	Bez požadavku	VZT	Ø150	6 160	6 310	280	Keramické zdivo	dotěsnění prostupu nízkoexpanzní PU pěnou; dotmelení; obnovení omítek
PU.3093	3.NP	Vodorovně	Bez požadavku	VZT	Ø150	6 160	6 310	280	Keramické zdivo	dotěsnění prostupu nízkoexpanzní PU pěnou; dotmelení; obnovení omítek
PU.3094	3.NP	Vodorovně	Bez požadavku	VZT	Ø150	6 160	6 310	280	Keramické zdivo	dotěsnění prostupu nízkoexpanzní PU pěnou; dotmelení; obnovení omítek
PU.3095	3.NP	Vodorovně	Bez požadavku	UT	120x80	6 325	6 405	280	Keramické zdivo	dotěsnění prostupu nízkoexpanzní PU pěnou; dotmelení; obnovení omítek
PU.3096	3.NP	Vodorovně	60 minut	VZT	365x230	6 370	6 600	170	Keramické zdivo	dobetonování; dotmelení; osazení požárních prostupek; obnovení omítek

LEGENDA PLOCH

- **ROZVODY VZDUCHOTECHNIKY** – PŘÍVOD A ODVOD VZDUCHU
- **ROZVODY ÚSTŘEDNÍHO TOPENÍ** – PŘÍVOD, VRAT, OTOPNÁ TĚLESA
- **ROZVODY ZTI** – KANALIZACE SPLAŠKOVÁ, DEŠŤOVÁ; VODA STUDENÁ, TEPLÁ, CIRKULAČNÍ, POŽÁRNÍ

LEGENDA STAVEBNÍCH ÚPRAV - drážky

§dr01	**DRÁŽKA PRO POTRUBÍ ÚSTŘEDNÍHO TOPENÍ**	PRŮMĚRNÁ DÉLKA DRÁŽKY	4 000 mm
		POČET	14
§dr02	**DRÁŽKA PRO POTRUBÍ VODY - svislé**	PRŮMĚRNÁ DÉLKA DRÁŽKY	2 500 mm
		POČET	12
§dr03	**DRÁŽKA PRO POTRUBÍ VODY - vodorovné**	PRŮMĚRNÁ DÉLKA DRÁŽKY	2 500 mm
		POČET	2

POZNÁMKY

- TATO DOKUMENTACE JE ZPRACOVÁNA VE STUPNI PRO PROVEDENÍ STAVBY DLE VYHLÁŠKY 499/2006 Sb., A SVOU PODROBNOSTÍ TAK ZAKLÁDÁ PŘEDPOKLAD K VYPRACOVÁNÍ SOUPISU STAVEBNÍCH PRACÍ, DODÁVEK A SLUŽEB S VÝKAZEM VÝMĚR.
- PROJEKTANT PROTO UPOZORŇUJE STAVEBNÍKA A ZHOTOVITELE NA PŘÍPADNOU NUTNOST ZPRACOVÁNÍ DODAVATELSKÉ DOKUMENTACE, KTERÁ ZPŘESNÍ ŘEŠENÍ NAVRŽENÉ V TOMTO PROJEKTOVÉM STUPNI (NAPŘ. DOKUMENTACE PRO POMOCNÉ PRÁCE A KONSTRUKCE, VÝROBNÍ TECHNICKÉ DOKUMENTACE, DOKUMENTACE VÝROBKŮ DODANÝCH NA STAVBU, VÝKRESY PREFABRIKÁTŮ, MONTÁŽNÍ DOKUMENTACE, BOZP, ZOV APOD.)
- DODAVATELSKOU DOKUMENTACI ZAJIŠŤUJE ZHOTOVITEL STAVBY A JE ZAHRNUTA V CENĚ DODÁVKY STAVBY.
- V PŘÍPADĚ NEJASNOSTÍ ČI VYVOLANÝCH ZMĚN JE ZHOTOVITEL POVINEN KONTAKTOVAT PROJEKTANTA .
- VŠECHNY KONSTRUKCE JSOU KÓTOVÁNY BEZ OMÍTEK A OBKLADŮ
- VEŠKERÉ ROZMĚRY JE NUTNÉ OVĚŘIT NA STAVBĚ DLE SKUTEČNÉHO PROVEDENÍ.
- VŠECHNY PROSTUPY JE NUTNÉ KOORDINOVAT S PROJEKTOVOU DOKUMENTACÍ JEDNOTLIVÝCH PROFESÍ.
- U OKENNÍCH OTVORŮ JE KÓTOVÁN STAVEBNÍ OTVOR
- U DVEŘNÍCH OTVORŮ JE KÓTOVÁN STAVEBNÍ OTVOR
- NENOSNÉ SÁDROKARTONOVÉ PŘÍČKY MUSÍ BÝT KE STROPNÍ A PODLAHOVÉ KONSTRUKCI PŘIPEVNĚNY KLUZNĚ S OHLEDEM NA VYPOČTENÉ PRŮHYBY STROPNÍ DESKY. ZDĚNÉ PŘÍČKY SE PROVÁDÍ PŘED MONTÁŽÍ PODHLEDŮ, TZN. POKRAČUJÍ NAD ROVINU PODHLEDU.
- V CHODBÁCH BUDOU STĚNY OPATŘENY KERAMICKÝCM VODĚODPUDIVÝM LAKEM ,VÝŠKA A ROZSAH NÁTĚRU DLE PŮDORYSU.
- VŠECHNY POVRCHOVÉ ÚPRAVY A BAREVNOST MUSÍ PO PŘEDLOŽENÍ VZORKŮ ODSOUHLASIT HIP.
- V MÍSTECH KOTVENÍ ZAŘIZOVACÍCH PŘEDMĚTŮ A OTOPNÝCH TĚLES DO SDK KONSTRUKCÍ JE TŘEBA PROVÉST VÝZTUHU DLE TECH. PŘEDPISŮ VÝROBCE SDK SYSTÉMU.
- **NEDÍLNOU SOUČÁSTÍ PROJEKTOVÉ DOKUMENTACE JE TECHNICKÁ ZPRÁVA UPŘESŇUJÍCÍ ROZSAH A PROVEDENÍ PRACÍ NEPOSTIŽITELNÝCH VE VÝKRESOVÉ ČÁSTI.**

±0,000 =428,375 m n. m. Souř.systém: JTSK Výškový systém: BpV

název projektu: **Rozšíření domova pro seniory na p.č. 2656/3 a 2634 k. ú. Trutnov - ul. R. Frimla čp. 936, Trutnov**

stupeň: DPS – Dokumentace pro provádění stavby

místo stavby: p.č. 2656/3, 2634 kat. území: Trutnov [769029]

stavebník: TRUTNOV – **město Trutnov**, Slovanské náměstí 165, 541 16 Trutnov

generální architekt: **ŘEZANINA & BARTOŇ, s.r.o.**, Jeníkovice 111, 503 46 Jeníkovice

autorizace

projektant části: **ŘEZANINA & BARTOŇ, s.r.o.**, Jeníkovice 111, 503 46 Jeníkovice

Ing. Jiří Bartoň, ČKAIT 0602517, autorizovaný inženýr pro pozemní stavby

část: D.1.1.b – VÝKRESOVÁ ČÁST

výkres: **VÝKRES PROSTUPŮ 3.NP**

datum zhotovení	měřítko	SO/IO	paré
03/2024	1:1, 1:50		
datum revize	**číslo revize**	**číslo výkresu**	
-	-	D.1.1.b.18	

DÍLO JE CHRÁNĚNO AUTORSKÝM ZÁKONEM, JAKÉKOLIV ROZMNOŽOVÁNÍ ČI VYTVÁŘENÍ KOPIÍ BEZ VĚDOMÍ AUTORA JE ZAKÁZÁNO