


POHLED JIHOZÁPADNÍ



POHLED SEVEROVÝCHODNÍ

POHLED NA VSTUPNÍ RAMPU A ŘEŠENÍ ZATEPLENÍ

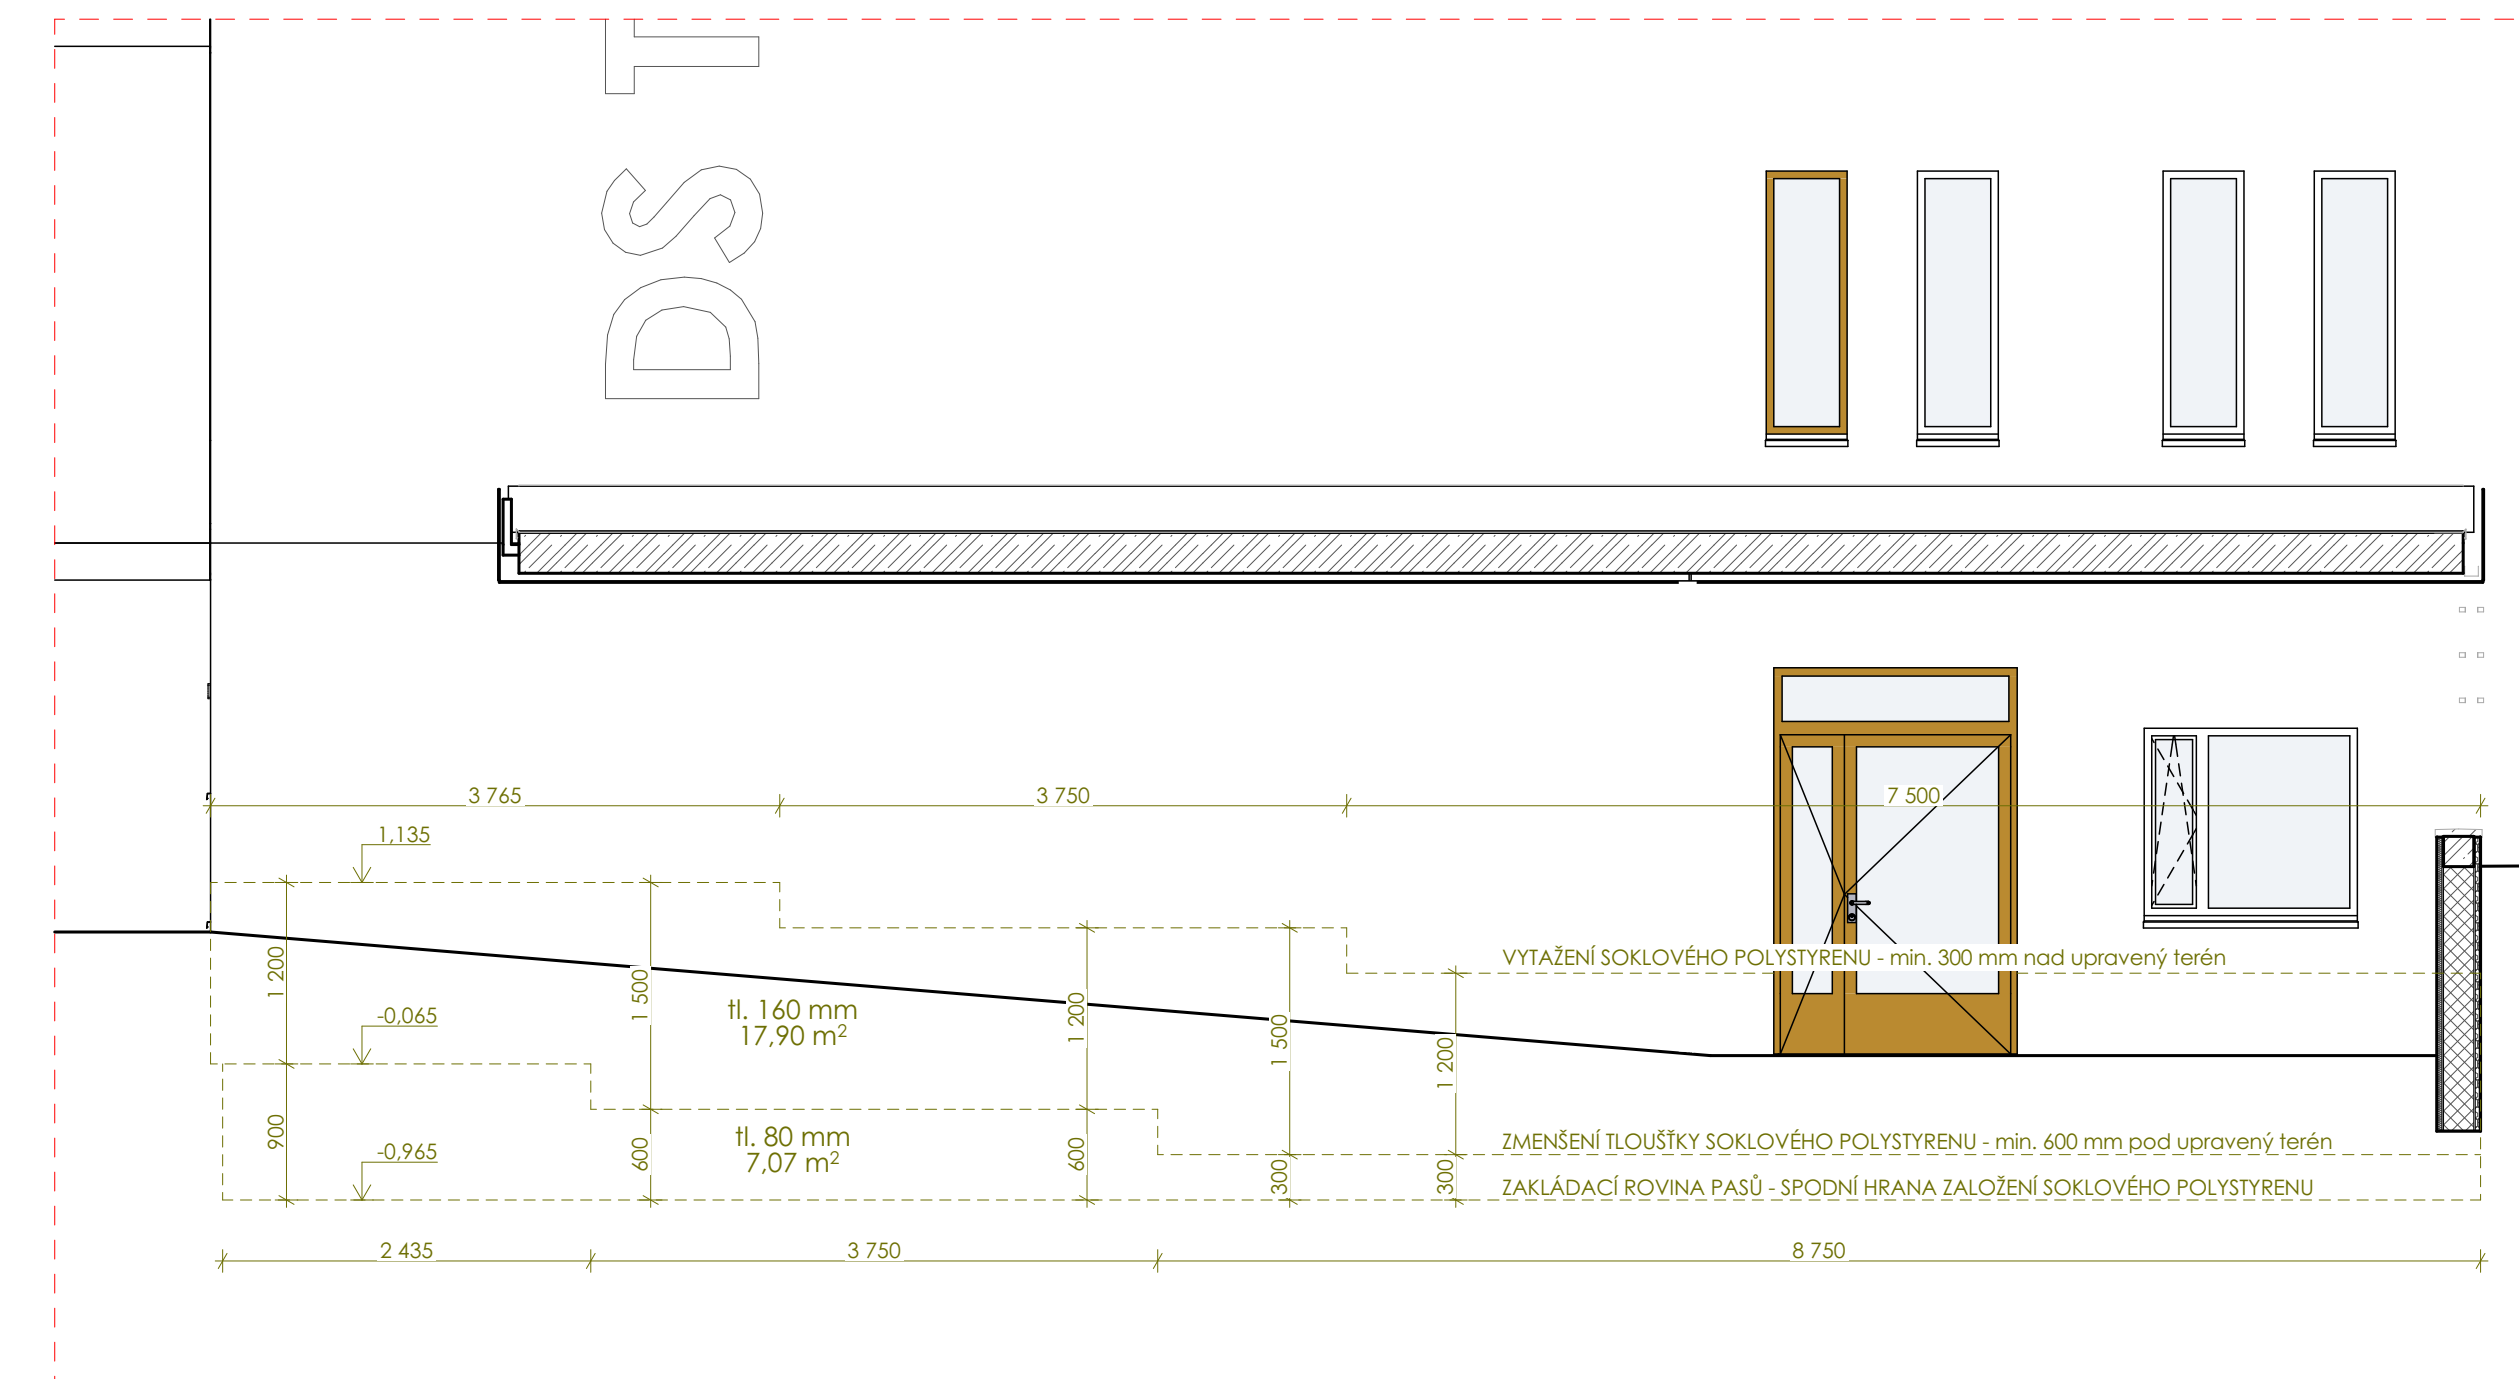

LEGENDA


[illegible]

00300 + 429.175 m.s.m.	Souřadnice JTK	Výškový údaj: bpn
název projektu	rozšíření domova pro seniory	
na p.č. 2656/3 a 2634 k. ú. Trutnov – ul. R. Riepla čp. 926, Trutnov		
úspesí	místo stavby	p.č. 2656/2, 2634
Dokumentace pro provádění stavby	OP	kat. území Trutnov (IAK09)

TRUTNOV
 město Trutnov



Ing. Jil Bartoš
ČKAT 040331.7
odstavení zřízení pro pozemní
dílny

D.1.1.b		VÝKRESOVÁ ČÁST	
výkres JIHOZÁPADNÍ A SEVEROVÝCHODNÍ			
POHLED			
datum zhotovení	měřítko	SOČIO	paré
03/2024	1:50	SO.01	
datum revize	číslo revize	číslo výkresu	
		D.1.1.b.10	