


POHLED SEVEROZÁPADNÍ

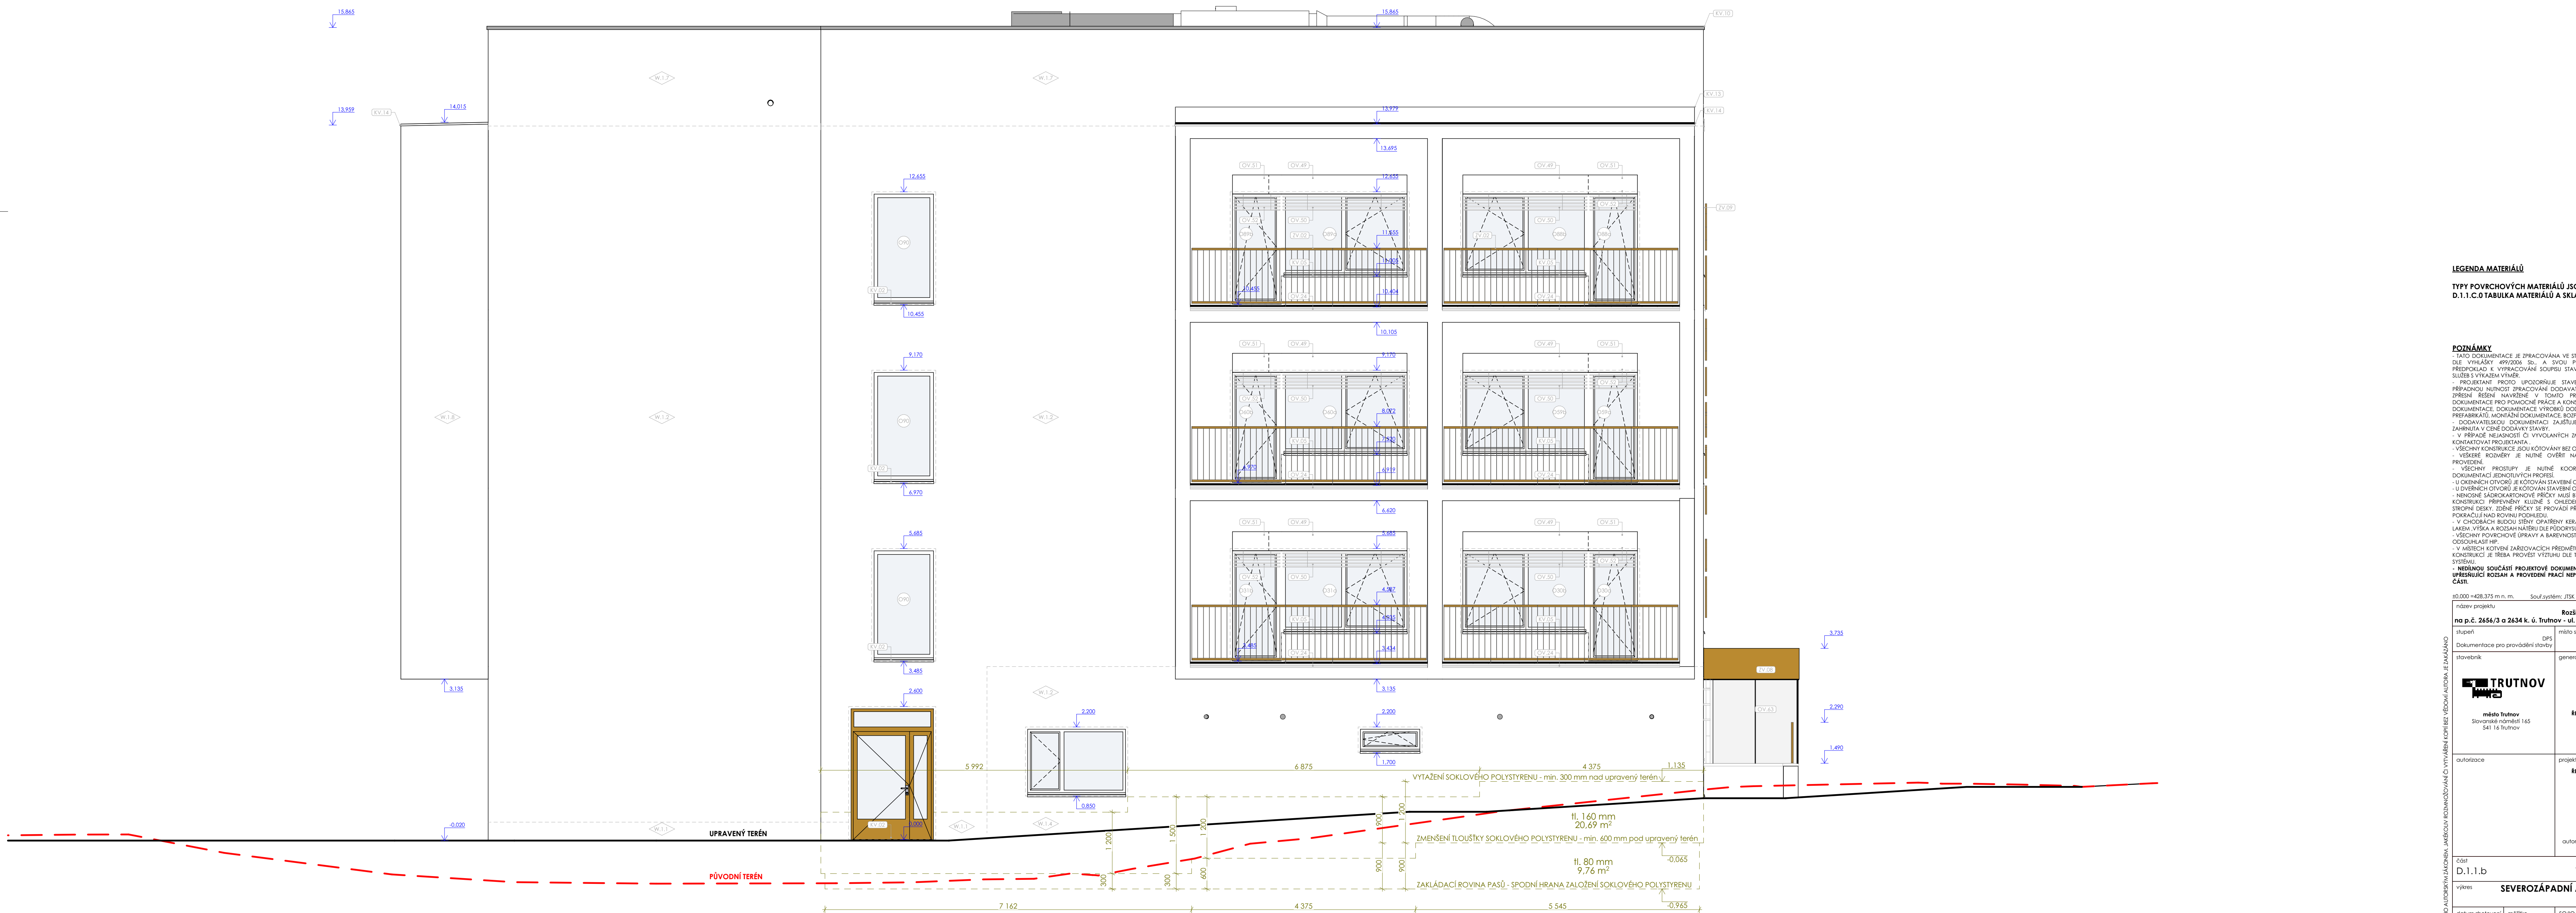

POHLED JIHOVÝCHODNÍ



**TYPY POVRCHOVÝCH MATERIÁLŮ JSOU OBSAŽENY
D.1.1.C.0 TABULKA MATERIÁLŮ A SKLADEB**

[illegible]

00000+028.375 m n. m.	Soud systém: JSE	výběrově
název projektu	rozšíření domova pro seniory	
na p.č. 265/3 a 263/4 k. ú. Trutnov	ul. B. Filantop 30	
stavební	místní stavby	
stavební	DPS	p.č. 265/3
dokumentace pro provádění stavby	stavby	k. ú. Gábor Trutnov
stavební	generální architekt	
		
místní Trutnov	Stavby Trutnov	KAZANINA & BARTOŠ
Stavby Trutnov 165	541 16 Trutnov	503 66 Jentkovic
autoriace	projektant část	KAZANINA & BARTOŠ
		Jentkovic 111
		503 66 Jentkovic
		Ing. Jiri Bartoš
		CSCF 00231
		rozšíření interier pro stavby

D.1.1.6	VYKRESOVÁ
výtisk	SEVEROZÁPADNÍ A JIHOVÝC

P			
disk space available	no. of files	total	open

03/2024	1:50	50.01	
---------	------	-------	--

datum revízie	číslo revízie	číslo výkresu
-	-	D.1.1.b.13