



SITUACE M 1:200

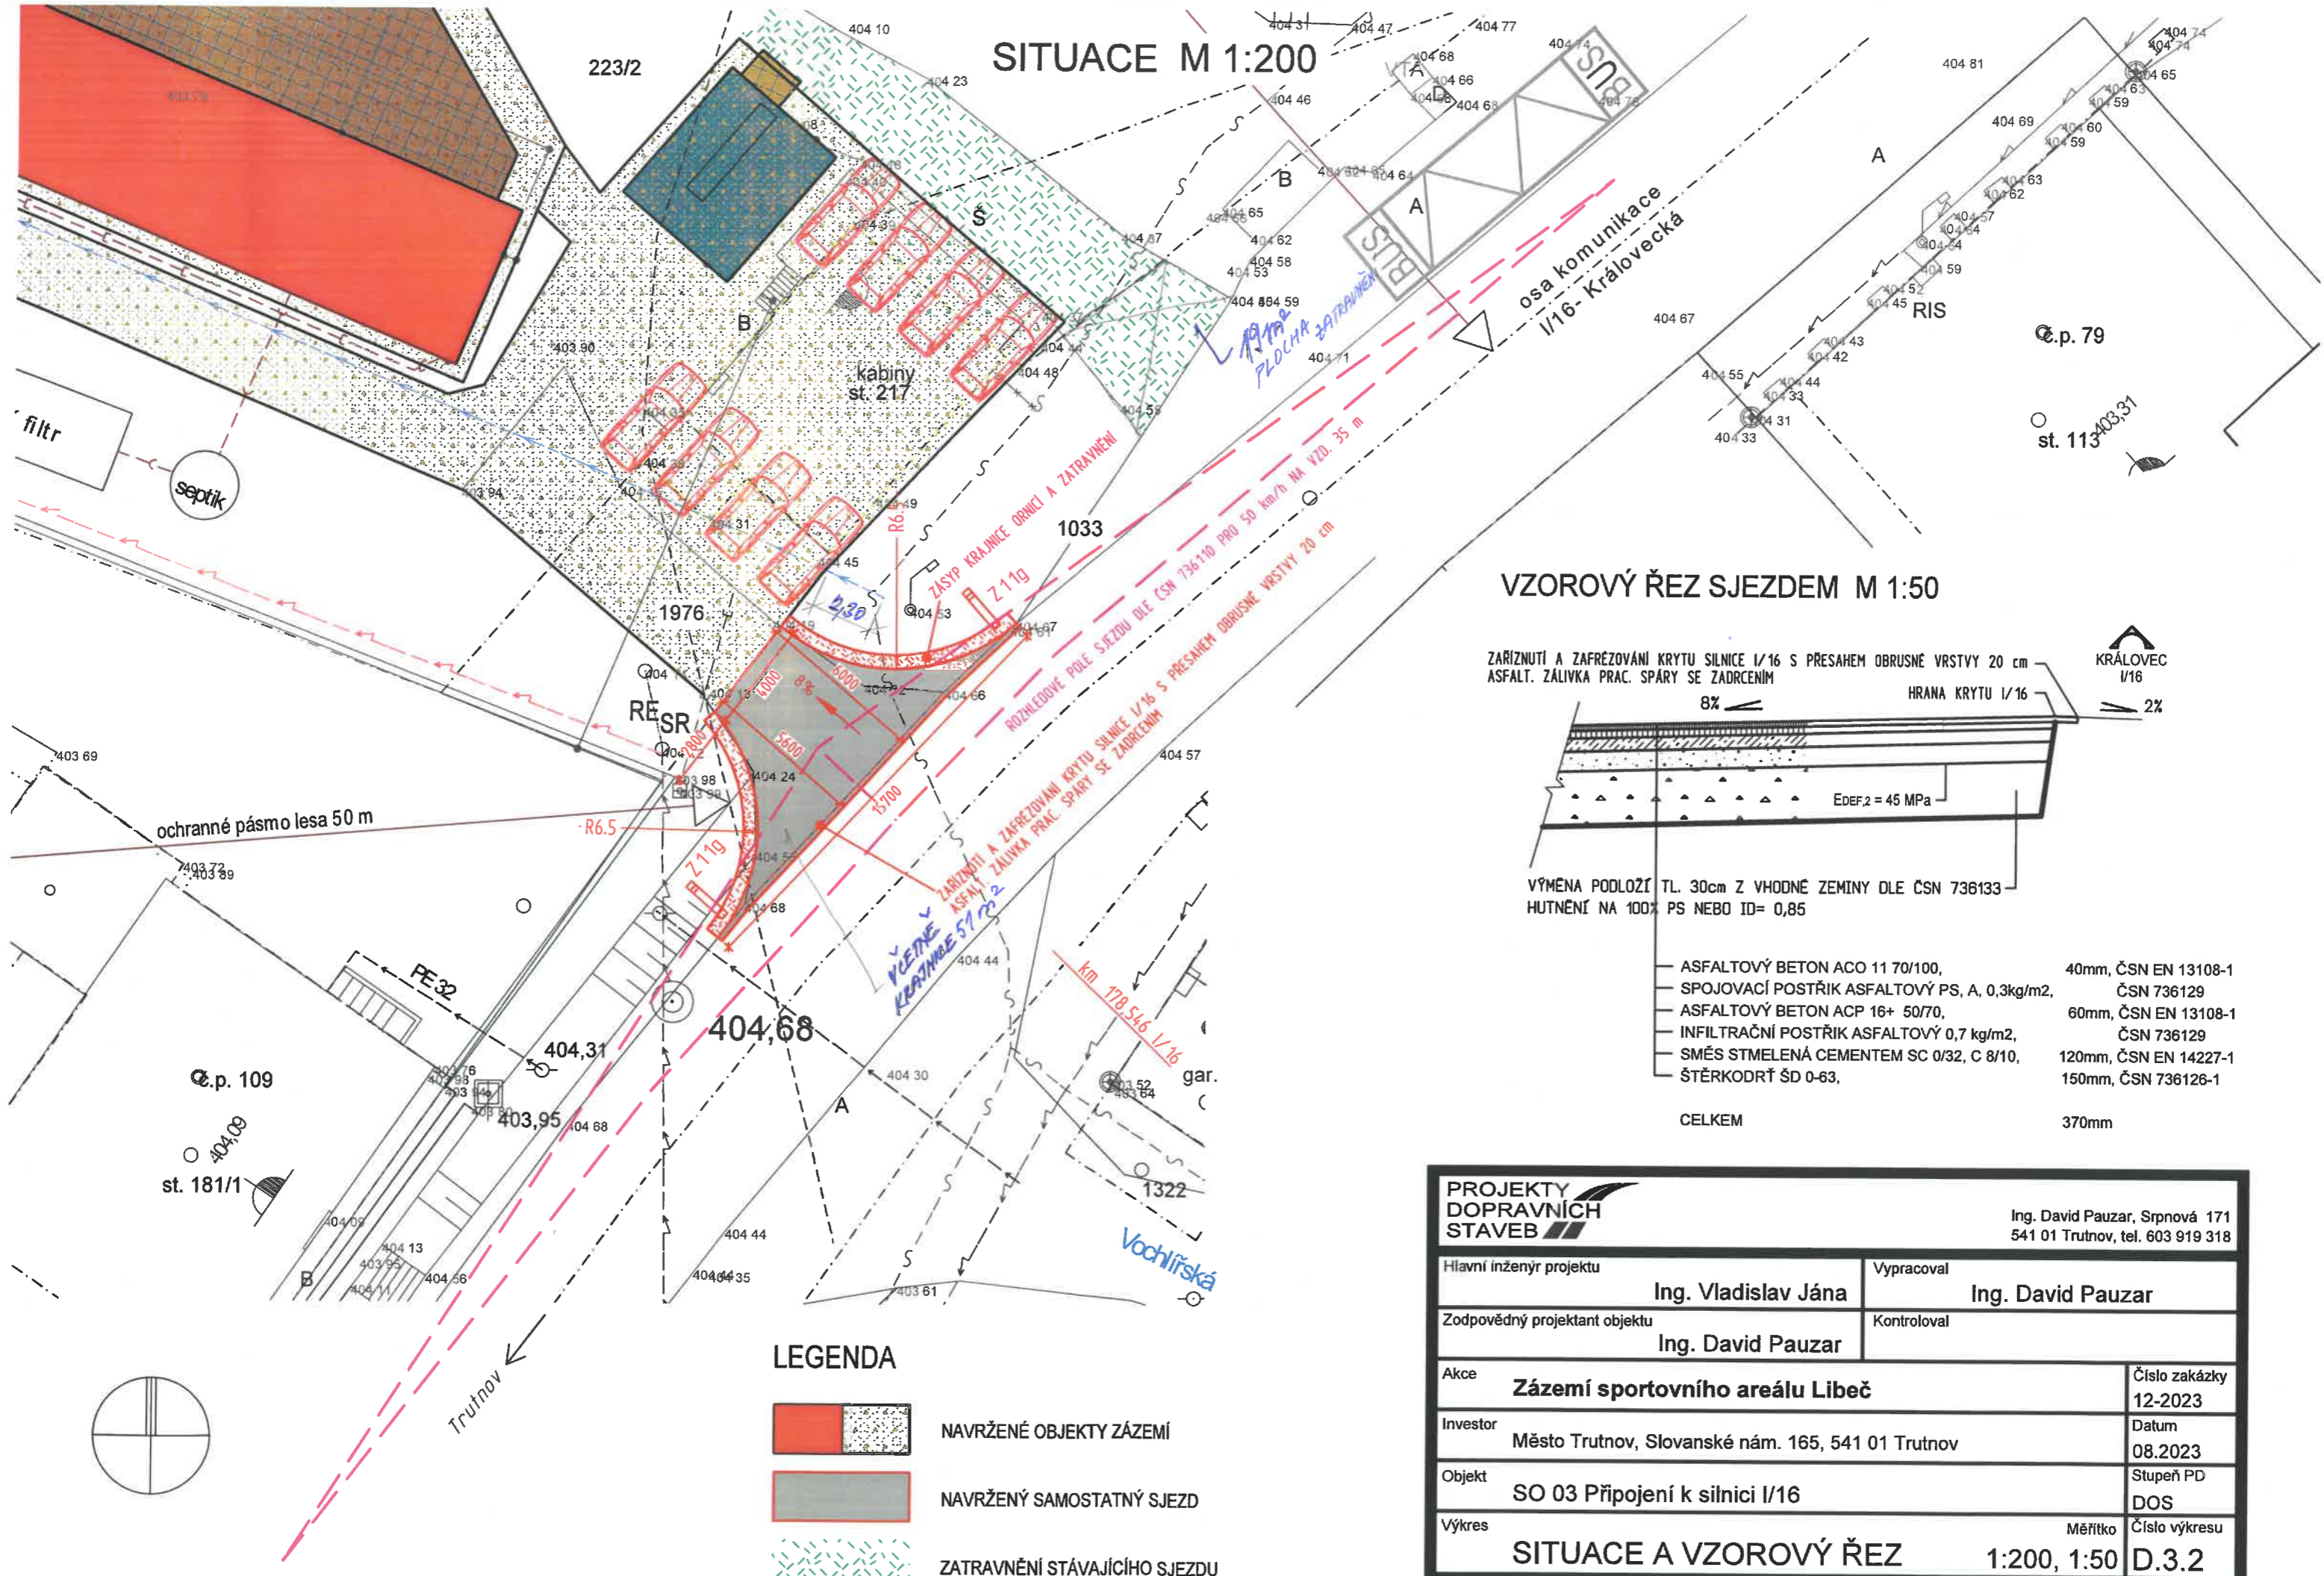

VZOROVÝ ŘEZ SJEZDEM M 1:50

ZÁŘÍZNUTÍ A ZAFŘEZOVÁNÍ KRYTU SILNICE I/16 S PŘESAHEM OBRUSNÉ VRSTVY 20 cm
 ASFALT. ZÁLIVKA PRAC. SPÁRY SE ZADRCEMIM

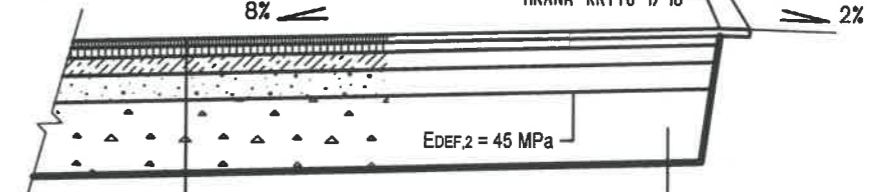

VÝMĚNA PODLOŽÍ TL. 30cm Z VHODNÉ ZEMINY DLE ČSN 736133
 HUTNĚNÍ NA 100% PS NEBO ID= 0,85

- ASFALTOVÝ BETON ACO 11 70/100, 40mm, ČSN EN 13108-1
 - SPOJOVACÍ POSTŘÍK ASFALTOVÝ PS, A, 0,3kg/m², ČSN 736129
 - ASFALTOVÝ BETON ACP 16+ 50/70, 60mm, ČSN EN 13108-1
 - INFILTRAČNÍ POSTŘÍK ASFALTOVÝ 0,7 kg/m², ČSN 736129
 - SMĚS STMELENÁ CEMENTEM SC 0/32, C 8/10, 120mm, ČSN EN 14227-1
 - ŠTĚRKODŮRŤ ŠD 0-63, 150mm, ČSN 736126-1
- CELKEM 370mm

LEGENDA

	NAVRŽENÉ OBJEKTY ZÁZEMÍ
	NAVRŽENÝ SAMOSTATNÝ SJEZD
	ZATRAVNĚNÍ STÁVAJÍCÍHO SJEZDU

PROJEKTY DOPRAVNÍCH STAVEB		Ing. David Pauzar, Srpnová 171 541 01 Trutnov, tel. 603 919 318	
Hlavní inženýr projektu	Ing. Vladislav Jána	Vypracoval	Ing. David Pauzar
Zodpovědný projektant objektu	Ing. David Pauzar	Kontroloval	
Akce	Zázemí sportovního areálu Libeč		Číslo zakázky 12-2023
Investor	Město Trutnov, Slovanské nám. 165, 541 01 Trutnov		Datum 08.2023
Objekt	SO 03 Připojení k silnici I/16		Stupeň PD DOS
Výkres	SITUACE A VZOROVÝ ŘEZ		Měřítka 1:200, 1:50 Číslo výkresu D.3.2