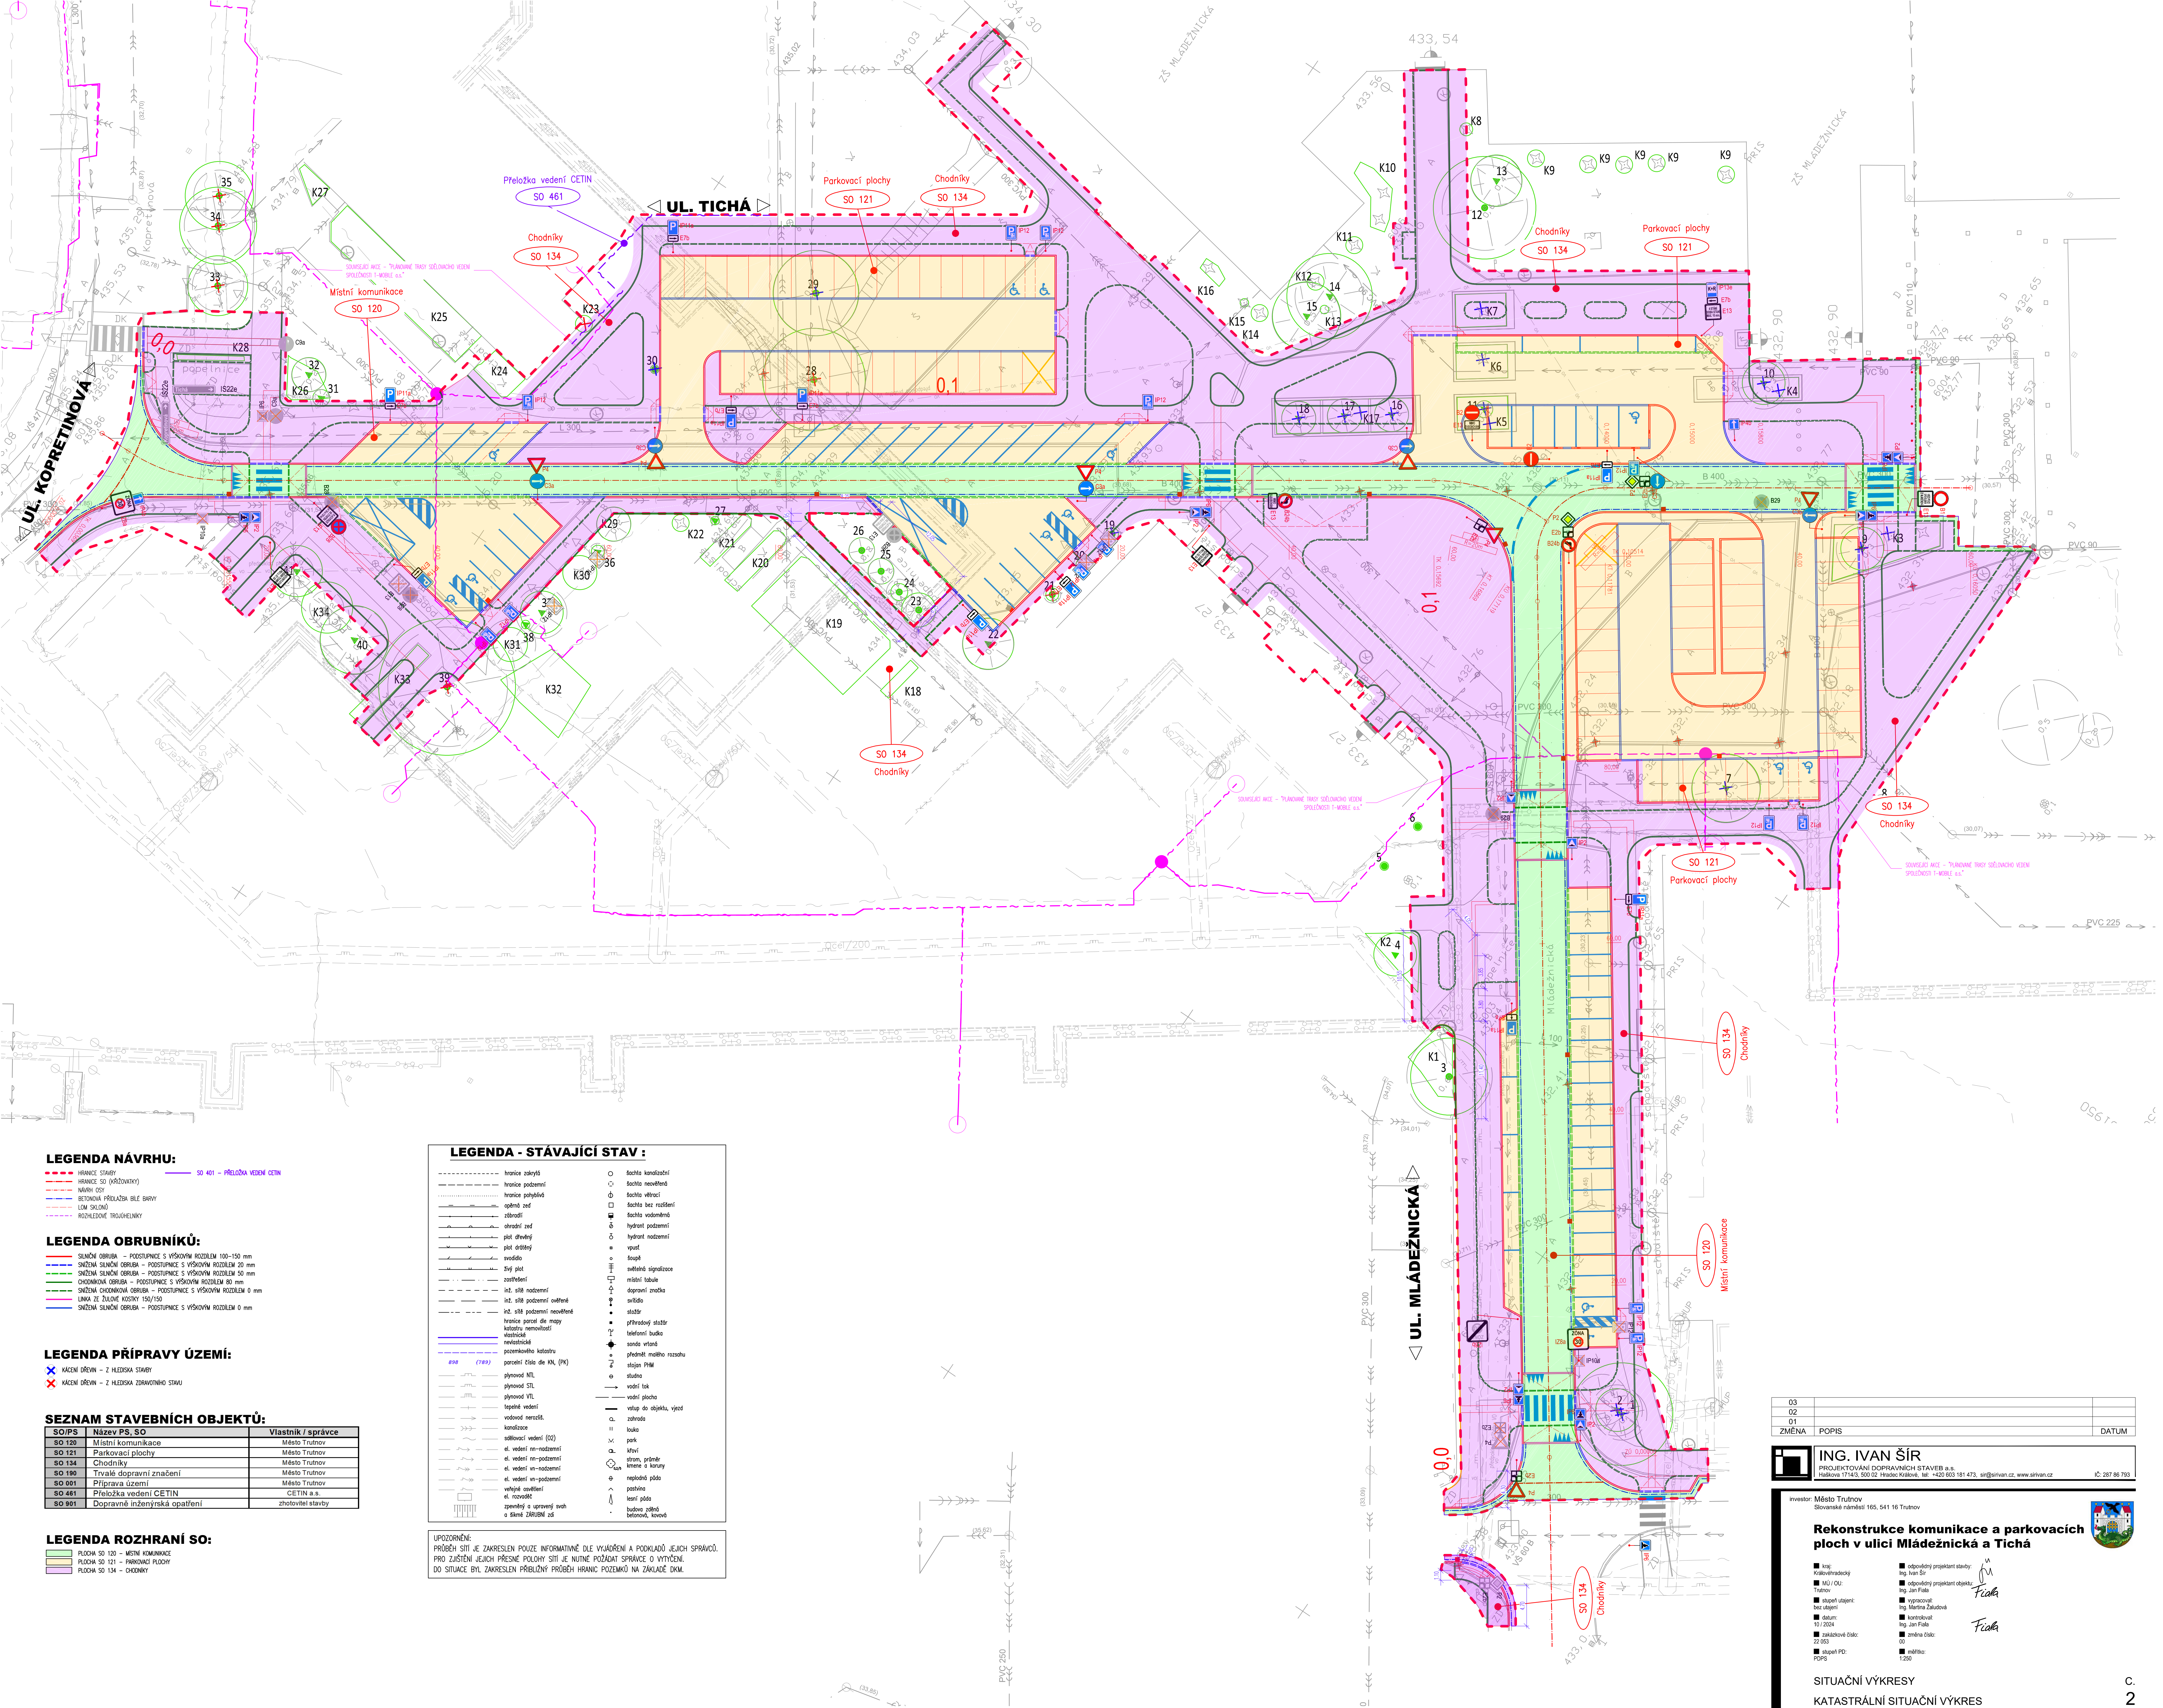


KATASTRÁLNÍ SITUAČNÍ VÝKRES


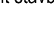


03		
02		
01		
ZMENA	POPIS	DATUM


ING. IVAN ŠÍR
 PROJEKTOVÁNÍ DOPRAVNÍCH STAVEB a.s.
 Haškova 1714/3, 500 02 Hradec Králové, tel. +420 603 181 473, sir@sirivan.cz, www.sirivan.cz
 IČ: 287 86 793

Město Trutnov
Slovanské náměstí 165, 541 16 Trutnov

Rekonstrukce komunikace a parkovacích ploch v ulici Mládežnická a Tichá

■ kraj: Karlovarský	■ odpovädý projektant stavby: Ing. Ivan Šir	
■ MJU / OU: Trosnov	■ odpovädý projektant objektu: Ing. Jan Fiala	
■ stupeň útajení: bez útajení	■ vypočítal: Ing. Martina Zalužová	
■ datum: 10/1/2024	■ kontroloval: Ing. Jan Fiala	
■ katastrálne číslo: 22 063	■ zmluvná číslo: 00	
■ stupeň PD: PDPS	■ mēřítko: 1:250	

SITUAČNÍ VÝKRESY
KATASTRÁLNÍ SITUAČNÍ VÝKRES