

KATASTRY
PARCELNÍ ČÍSLA
DRUH POVRCHU
VZDÁLENOSTI ŠACHET
OZNAČENÍ ŠACHET

SMĚROVÉ POMĚRY

MĚŘÍTKA 1:200/200

Podélný profil jednotné kanalizace DN600

SOUBĚH

KÓTA UPRAVENÉHO TERÉNU

KÓTA HRUBÝCH TERÉNNÍCH ÚPRAV

HLOUBKA VÝKOPU

KÓTA VÝKOPU

HLOUBKA DNA POTRUBÍ

KÓTA DNA POTRUBÍ

ΚΩΤΑ ΠΙΝΟΔΝΙΗΟ ΤΕΡΕΝΙΙ


SROVNÁVACÍ ROVINA

STANIČENÍ [km/m]

PROFIL[mm]–MATERIÁL–DÉLKA[m]

SKLON[1]

ULOZENI

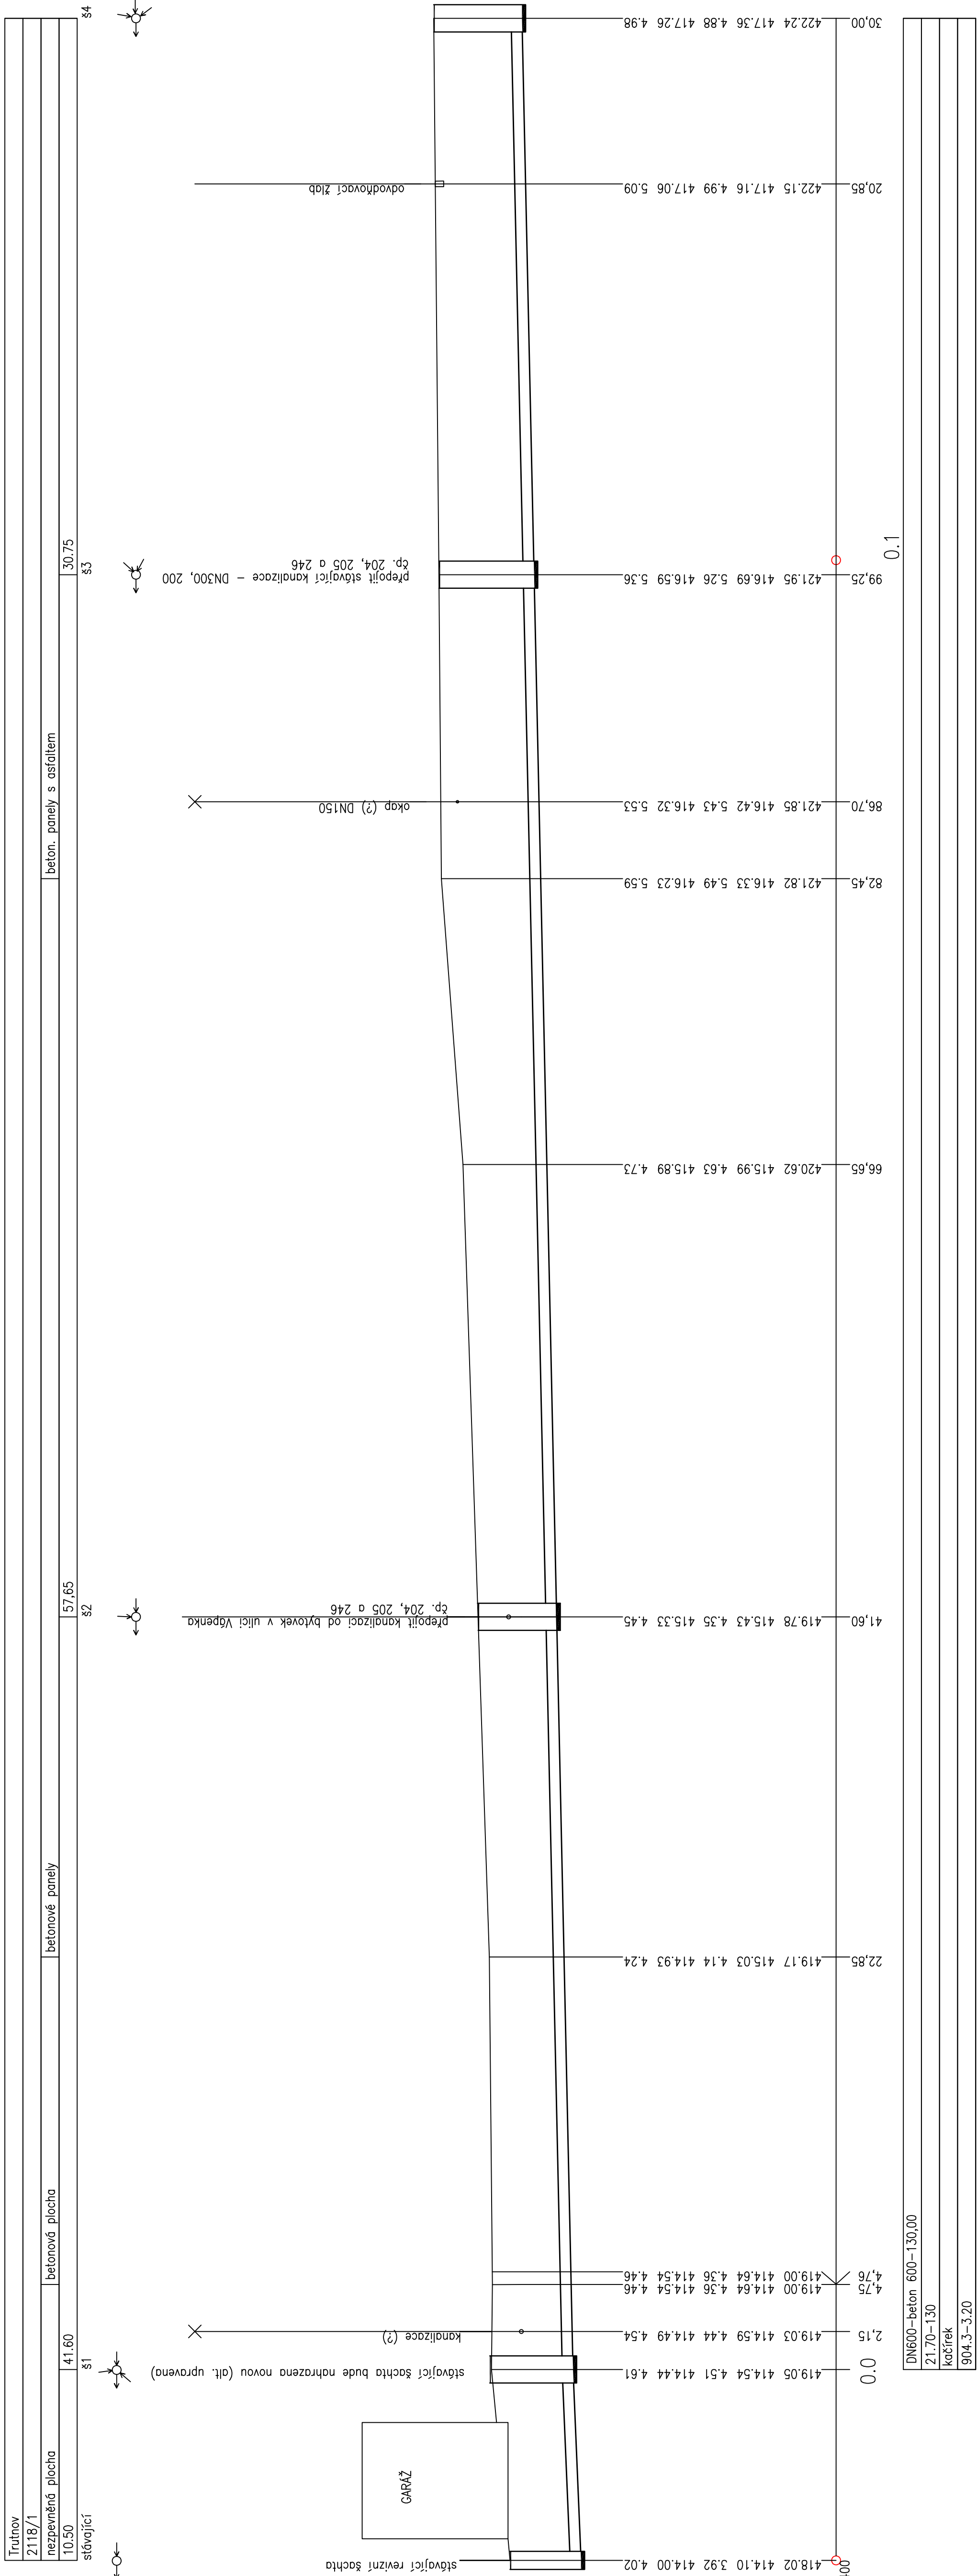

ING. BLANKA MATĚJKOVÁ odborná zpráva ICO 472 588 000, ING. ČERNÝ 600 Tovární 496, TRUTNOV		Měřítko 1 : 200 / 200
		Datum květen 2024
		Zakázka 20 / 2024
		Příloha č.
D.1b.2		