




VODOVODNÍ ŘAD "1" - km 0,0 - 0,640
PE PN 16 Ø 75 x 6,8 DI. 640 m

VODOVODNÍ ŘAD "1" - km 0,0 - 0,640
PE PN 16 Ø 75 x 6,8 DI. 640 m

VODOVODNÍ ŘAD "2" - km 0,171 50 - 0,343
PE PN 16 Ø 63 x 5,8 DI. 170,5 m

VODOVODNÍ ŘAD "3" - km 0,343 - 0,514
PE PN 16 Ø 63 x 5,8 DI. 106,35 m

LEGENDA

- NAVROZENÝ VODOVOD
- KANALIZACE
- VODOVOD
- KABEL m
- HORKOVOD
- KABEL SPOJOVÝ
- HRANICE OCHRANNÉHO PÁSMU LESA
- OBVOD STAVENISŤE
- OPRAVA ASFALTOVÉ KOMUNIKACE
- OPRAVA ŠTĚRKOVÉ KOMUNIKACE

SOUŘADNÉ SYSTÉMY:
- VÝŠKOVÝ: BpV
- POLOHOVÝ: JSTK

ZODP. PROJEKTANT	ING. LIBOR FANTA	HLAV. INŽ. PROJEKTU	ING. LIBOR FANTA
MÍSTO: TRUTNOV	KRAJ: KRALOVÉHRADECKÝ		
INVESTOR: MĚSTO TRUTNOV, SLOVANSKÉ NÁM. 165, 541 01 TRUTNOV			
NÁZEV STAVBY:	VODOVOD LHOTA - BEZDĚKOV	DATUM	V. 2011
	STAVEBNÍ ČÁST	STUPĚŇ	DSP
		FORMÁT	10 A4
		MĚŘITKO	1:500
		SOUBOR	
OBSAH VÝKRESU	ZAKÁZKOVÉ ČÍSLO:	ČÍSLO PRÍLOHY:	
KOORDINAČNÍ SITUACE č. 1	031 - 08	C.2	