


SITUACE km 0,000 - 0,180  
M 1:250

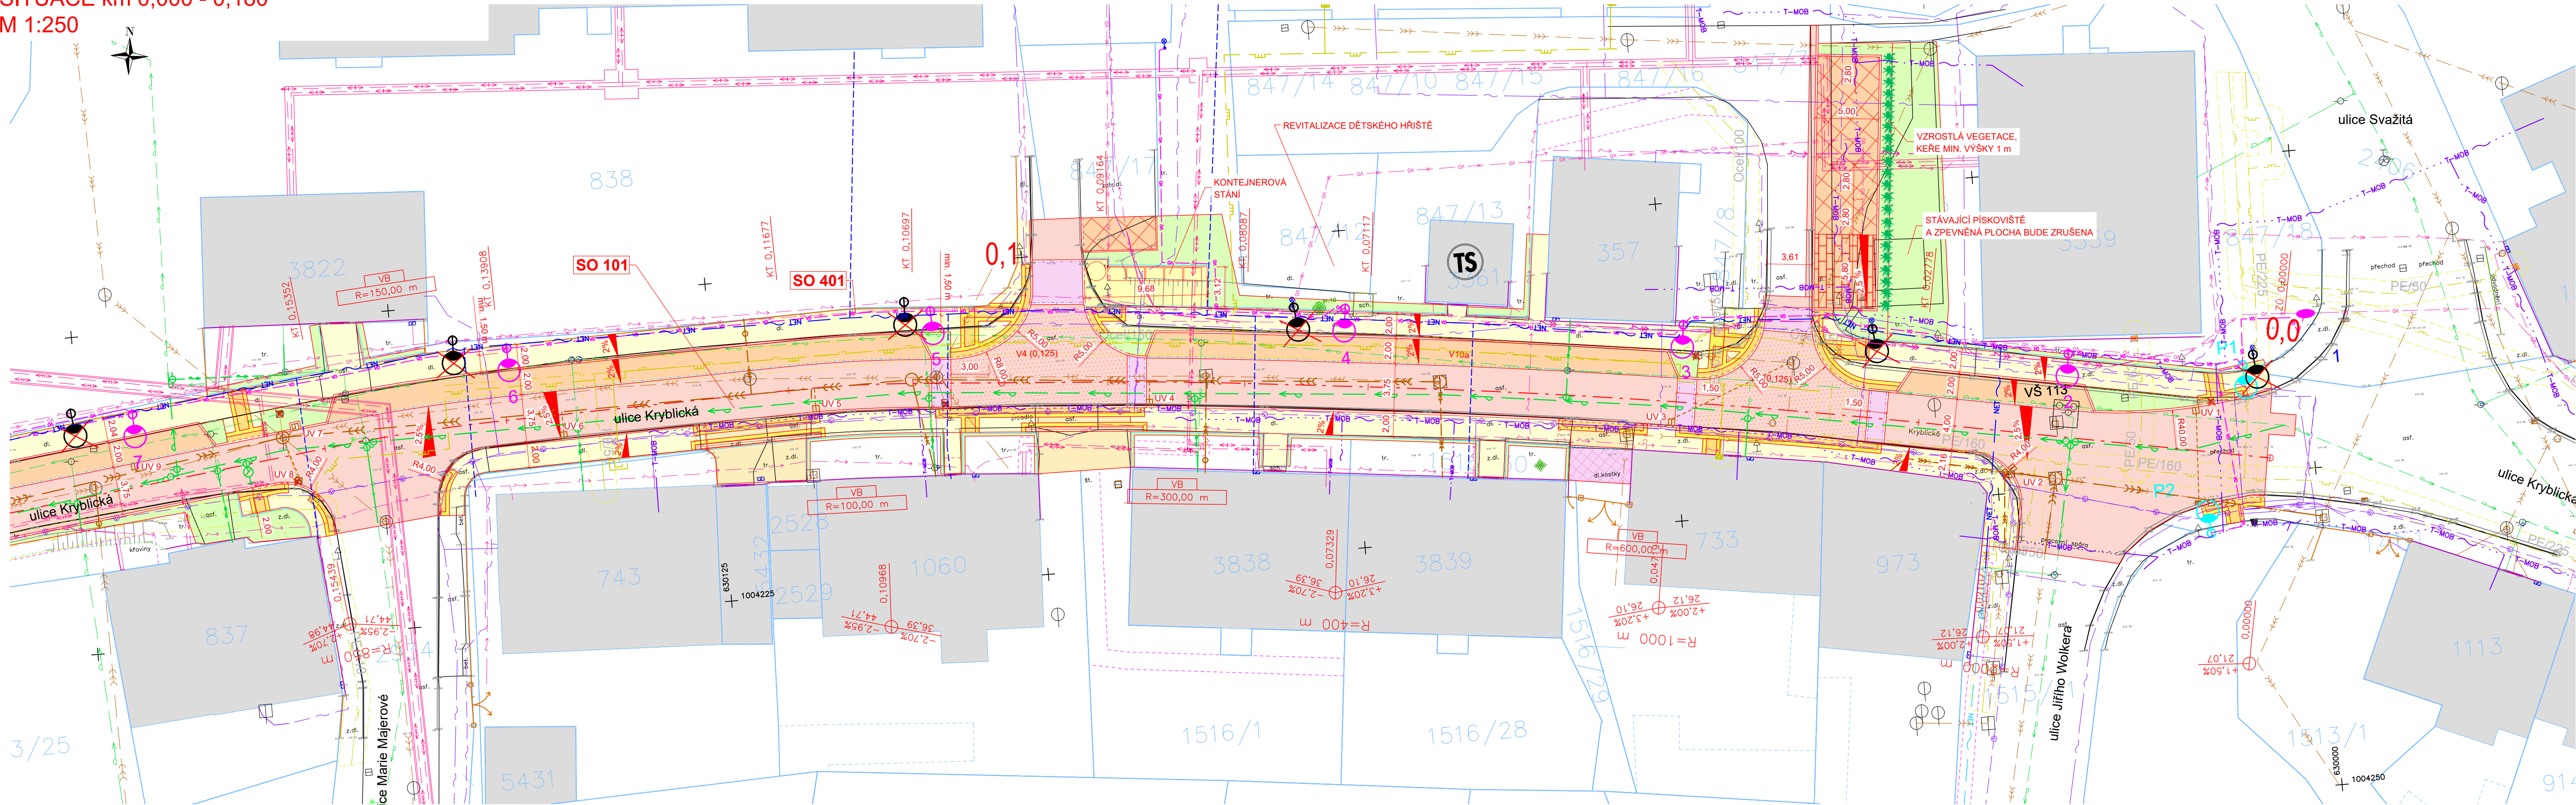

LEGENDA:

- VOZOVKA - ASFALTOVÝ KRYT
- ZVÝŠENÁ KŘÍŽ. PLOCHA - ASFALTOVÝ KRYT
- PARKOVACÍ STÁNÍ - ASFALTOVÝ KRYT
- CHODNÍK - ZÁMKOVÁ DLAŽBA, ŠEDÁ
- VAROVNÉ/SIGNALNÍ PÁSY+ LEMOVÁNÍ
- UMĚLÁ VODÍČÍ LINIE
- NÁJEZDOVÁ RAMPÁ - ŽULOVÁ, DLAŽBA
- CHODNÍKOVÉ PŘEJEZDY (SJEZDY)- ZÁMKOVÁ DLAŽBA
- ZPEVNĚNÁ PLOCHA- ZÁMKOVÁ DLAŽBA
- SAMOSTATNÉ SJEZDY - ŽULOVÁ, DLAŽBA
- PARKOVACÍ STÁNÍ - VEGETAČNÍ TVÁRNICE
- PARKOVACÍ STÁNÍ - ZÁMKOVÁ DLAŽBA
- VEGETAČNÍ ÚPRAVY - ZATRAVNĚNÍ

- BET. OBRUBNÍK, ŠÍŘE 15 cm, NÁŠLAP 10 cm
- BET. NÁJEZDOVÝ OBRUBNÍK, ŠÍŘE 15 cm, NÁŠLAP 5 cm
- BET. NÁJEZDOVÝ OBRUBNÍK, ŠÍŘE 15 cm, NÁŠLAP 0-2 cm
- BET. OBRUBNÍK, ŠÍŘE 10 cm, NÁŠLAP 6 cm
- BET. OBRUBNÍK, ŠÍŘE 10 cm, NÁŠLAP 2 cm
- BET. OBRUBNÍK, ŠÍŘE 10 cm, NÁŠLAP 0 cm
- BET. OBRUBNÍK, ŠÍŘE 6 cm, NÁŠLAP 0 cm
- KAMENNÝ OBRUBNÍK, ŠÍŘE 15 cm, NÁŠLAP 0 cm
- NOVÁ ULIČNÍ VPUŠT D400
- TRATIVOD DN 150
- DĚLENÍ PARKOVACÍCH STÁNÍ
- NOVÁ VÝSADBA - KEŘE MIN. VÝŠKY 1 m
- RUŠENÝ STOŽÁR VO - SO 401
- NOVÝ STOŽÁR VO - SO 401
- STÁVAJÍCÍ ZAMĚŘENÍ
- HRANICE PARCEL
- VNITŘNÍ DĚLENÍ PARCELY

INŽENÝRSKÉ SÍTĚ - STÁVAJÍCÍ STAV:

- TRASA NN PODZEMNÍ - ČEZ
- TRASA VN PODZEMNÍ - ČEZ
- METALICKÝ KABEL PODZEMNÍ - CETIN
- OPTICKÝ KABEL PODZEMNÍ - CETIN
- SDĚLOVACÍ KABEL PODZEMNÍ - HD INTERNET
- VODOVOD - Vak TU
- KANALIZACE - Vak TU
- PLYNOVOD NTL - Gasnet
- PLYNOVOD STL - Gasnet
- VEREJNÉ OSVĚTLENÍ
- HORKOVOD, PAROVOD, TEPOVOD - ČEZ TEPLÁRENSKÁ

INŽENÝRSKÉ SÍTĚ - NOVÝ STAV:

- VEREJNÉ OSVĚTLENÍ - SO 401
- VEREJNÉ OSVĚTLENÍ RUŠENÉ - SO 401
- TRASA NN - ČEZ - není součástí PD
- TRASA VN - ČEZ - není součástí PD
- VODOVOD - Vak TU - není součástí PD
- KANALIZACE - Vak TU - není součástí PD
- PLYNOVOD STL - GASNET - není součástí PD
- SDĚLOVACÍ KABEL - HD INTERNET - není součástí PD
- SDĚLOVACÍ KABEL - přípojka - HD INTERNET - není součástí PD
- OPTICKÝ KABEL - T- MOBILE - není součástí PD

REVIZE 10. 1. 2026:  
Zpracována přeložka Gasnet, VakTU, ČEZ Distribuce  
Výškový systém: Bpv  
Souřadnicový systém: S-JTSK

SO 101 Komunikace Kryblická

Vypracoval:		Ing. Pavel Vokřál		<div>Ing. Pavel Vokřál</div> <div>Projektování dopravních staveb</div> <div>Lomní 340, 541 01 Trutnov</div> <div>IČ: 88650251    <a href="http://www.projekce-vokral.cz">www.projekce-vokral.cz</a></div>
Zodpovědný projektant:		Ing. Pavel Vokřál		
Objednatel:		Město Trutnov		
		Slovanské náměstí 165, 541 01 Trutnov		
Akce:				<div>Zakázkové číslo:</div> <div>23-012</div> <div>Datum:</div> <div>07/2025</div> <div>Stupeň PD:</div> <div>PDPS</div> <div>Počet formátů:</div> <div>5 x A4</div> <div>Měřítko:</div> <div>1:250</div>
Oprava komunikace a chodníků v ulici Kryblická				
2.1	Příloha:	Situace km 0,000- 0,180		Paré: