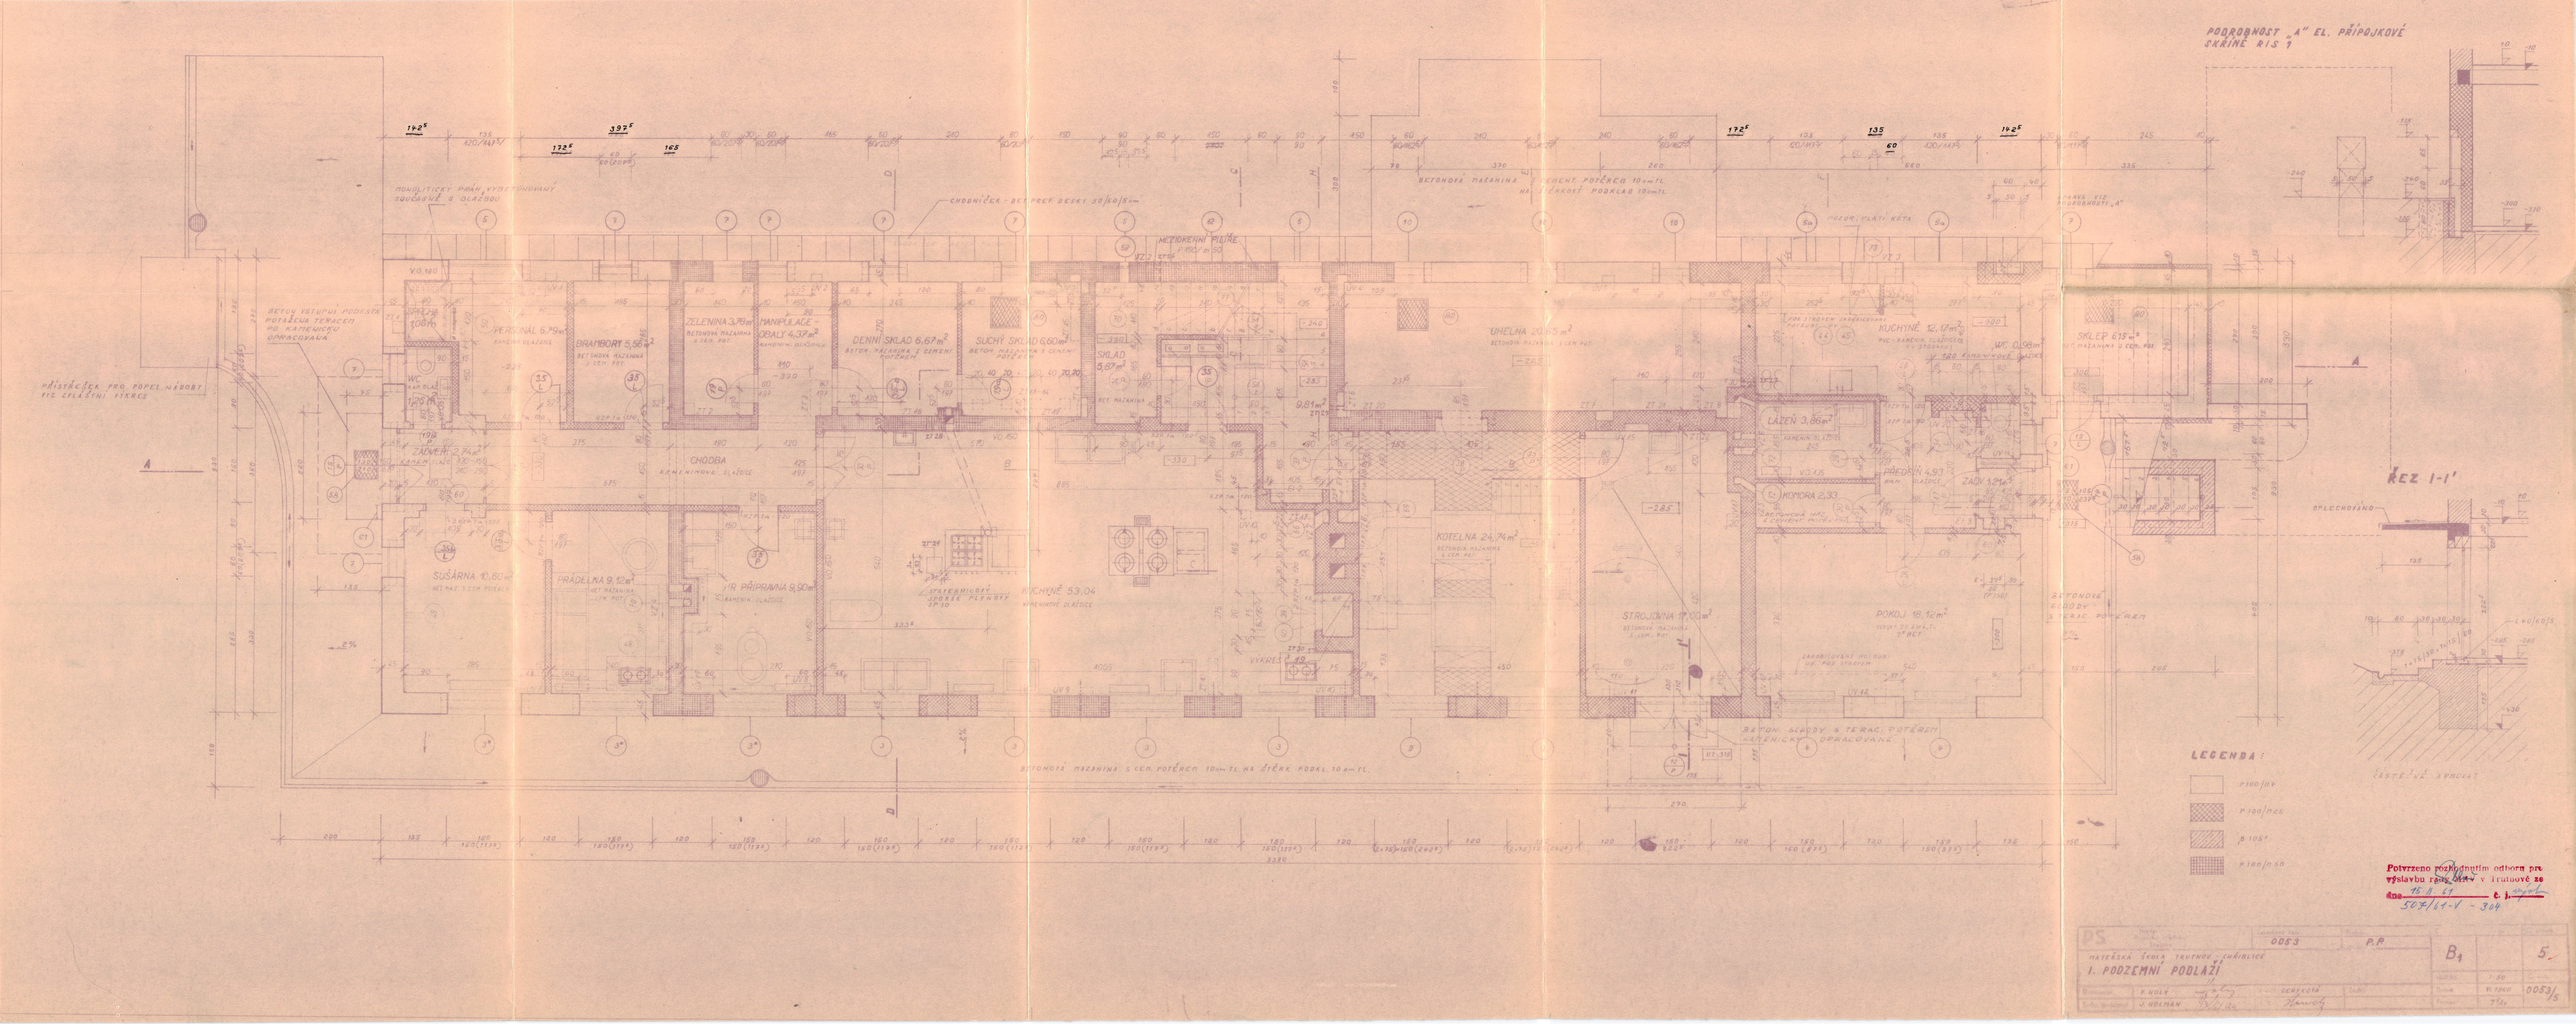
PODROBNOST „A" EL. PŘÍPOJKOVÉ SKŘÍNĚ RIS 7
ŘEZ 1-1'
LEGENDA:
P 100/IV
P 100/IV DS
B 105
P 100/P 50
PŘÍSTŘEŠEK PRO POPELNÁ NÁDOBY VIZ ZELEŠNÍ VÝKRES
BETOVÉ VSTUPNÍ PODESTA POTĚŽELÁ TERACEMI PO KAMENICKU OMACKOVANÁ
MONOLITICKÝ PRÁH VYBETONOVANÝ SOUČASNĚ S DLAŽBOU
CHODNÍČEK - BETONOVÉ DESKY 30/60/5cm
VZT
VENKOVNÍ PLOŠINA
V.O.100
108/6
PERSONÁL 6,79m²
BRAMBORY 5,56m²
ZELENINA 3,78m²
MANIPULACE 4,37m²
DENNÍ SKLAD 6,67m²
SUCHÝ SKLAD 6,60m²
SKLAD 5,07m²
9,81m²
UHELNA 20,65m²
KUCHYNĚ 12,47m²
SKLEP 6,15m²
LÁZEŇ 3,86m²
PŘEDSÍŇ 4,93
ZÁDVÍ 1,74m²
KOMORA 2,33
WC 0,95m²
WC 1,28m²
ZÁDVÍ 2,74m²
CHODBA
SUŠÁRNA 10,60m²
PRÁDELNA 9,12m²
IR PŘÍPRAVNA 9,90m²
KOTELNA 24,74m²
KUCHYNĚ 53,04
STROJOVNA 17,00m²
POKOJ 18,12m²
BETONOVÁ NÁZNINA S VČN. POTĚRCO 10cm TL. NA ŠTĚRK. PODKL. 10cm TL.
BETONOVÁ NÁZNINA S CEMENT. POTĚRCO 10cm TL. NA ŠTĚRK. PODKLAD 10cm TL.
BETON. SCHODY S TERAC. OTĚREM
BETONOVÉ SCHODY S TERAC. OTĚREM
ŽELEZOBETONOVÁ DESKA
ČÁSTEČNĚ ZAHLCENÁ
OPLECHOVÁNÍ
Potvrzeno podnětným odborem pro výstavbu ONV v Trutnově ze dne 15. 8. 67 č. j. 507/67-V - 304
PS
0053
P.P.
B1
5.
MATEŘSKÁ ŠKOLA TRUTNOV - ZÁBŘELICE
1. PODZEMNÍ PODLAŽÍ
K. HOLÝ
J. HOLMAN
SEMEKOTA
0053/5