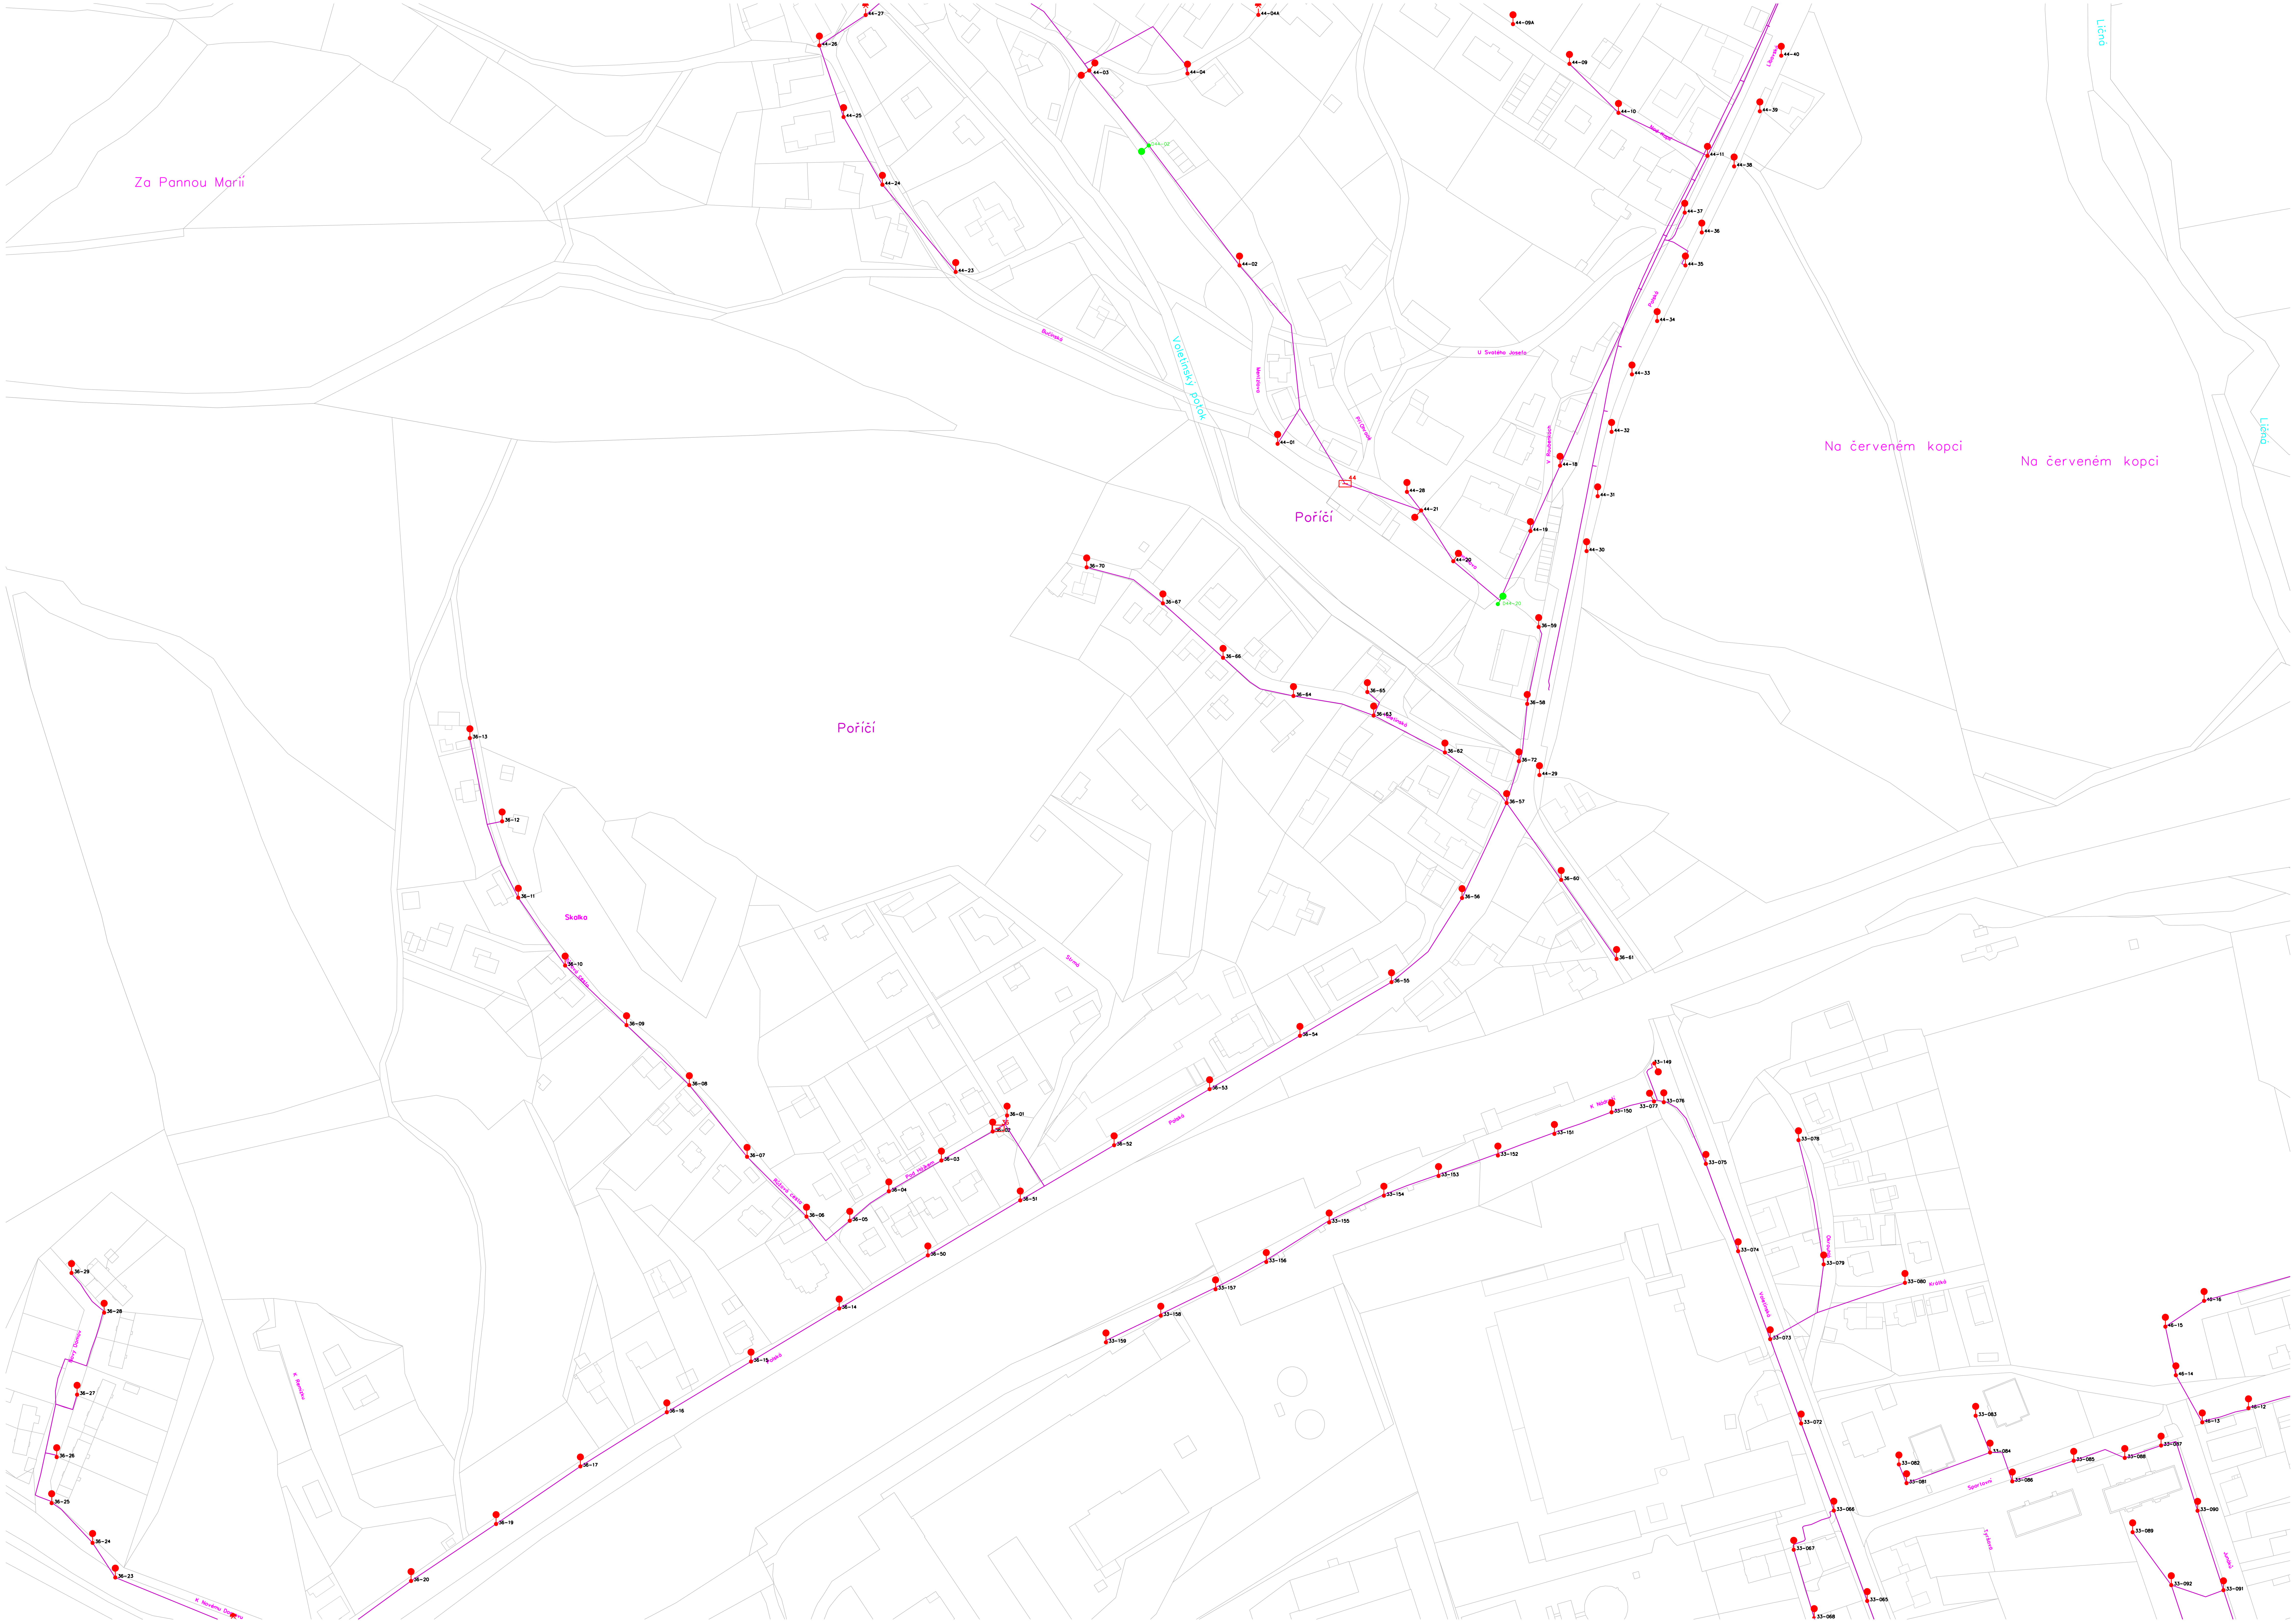

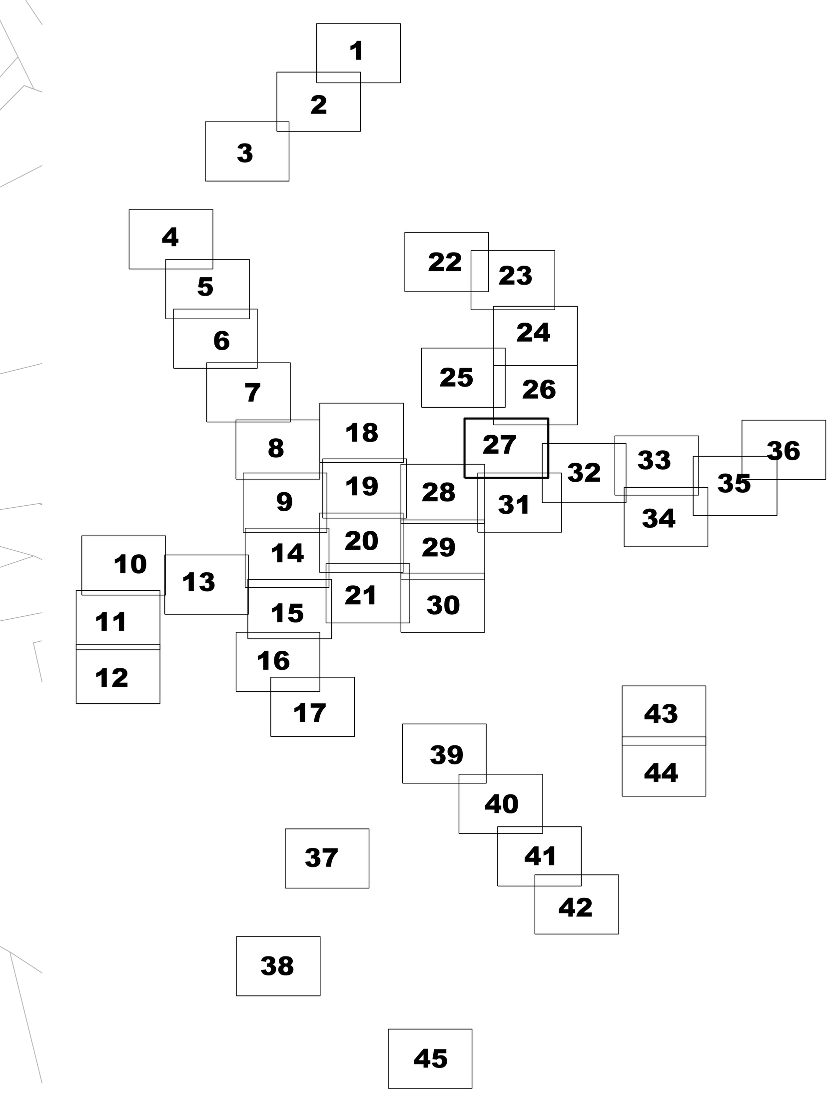

41–05 STÁVAJÍCÍ SVĚTELNÝ BOD

číslo světelného bodu
číslo rozvaděče veřejného osvětlení

D41–10 DOPLNĚNÝ SVĚTELNÝ BOD

číslo rozvaděče veřejného osvětlení

41 ROZVADĚČ VEŘEJNÉHO OSVĚTLENÍ

TRASA VEDENÍ VEŘEJNÉHO OSVĚTLENÍ

RAZÍTKO A PODPIS:	INVESTOR: Město Trutnov, Slovanské náměstí 165, 541 16 Trutnov	RUE s.r.o., Na Pankráci 1618/30, 140 00 Praha, info@ruesro.cz
	STAVBA: Modernizace VO ve městě Trutnov	
	MÍSTO STAVBY: KÚ Trutnov	PARE ČÍSLO:
	ČÁST:	ZODPOVĚDNÝ PROJEKTANT: ING. RICHARD GÁBOR
	OBSAH VÝKRESU: koordinační situační výkres	PROJEKTANT: ING. RICHARD GÁBOR
	ČÍSLO VÝKRESU: C2.27	VYPRACOVAL: ING. RICHARD GÁBOR
	STUPEŇ: DPS / DATUM: 02/2025 / MĚŘÍTKO: 1:1000 / FORMÁT: A0+A4	

Ing. RICHARD GÁBOR, Autorizovaný inženýr pro technologická zařízení staveb, ČKAIT - 3000108