



RE

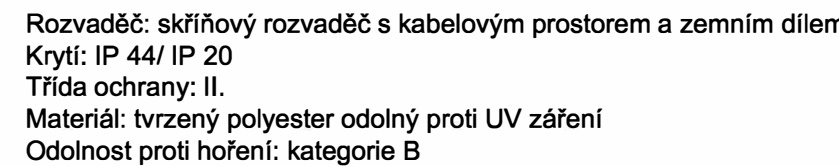


Un: 230/400V
In: do 40A
Ic: 10kA
Napěťová soustava: 3PEN - 50Hz 230/400V TN - C - S

3PEN ~ 50 Hz 230/400V TN - C - S

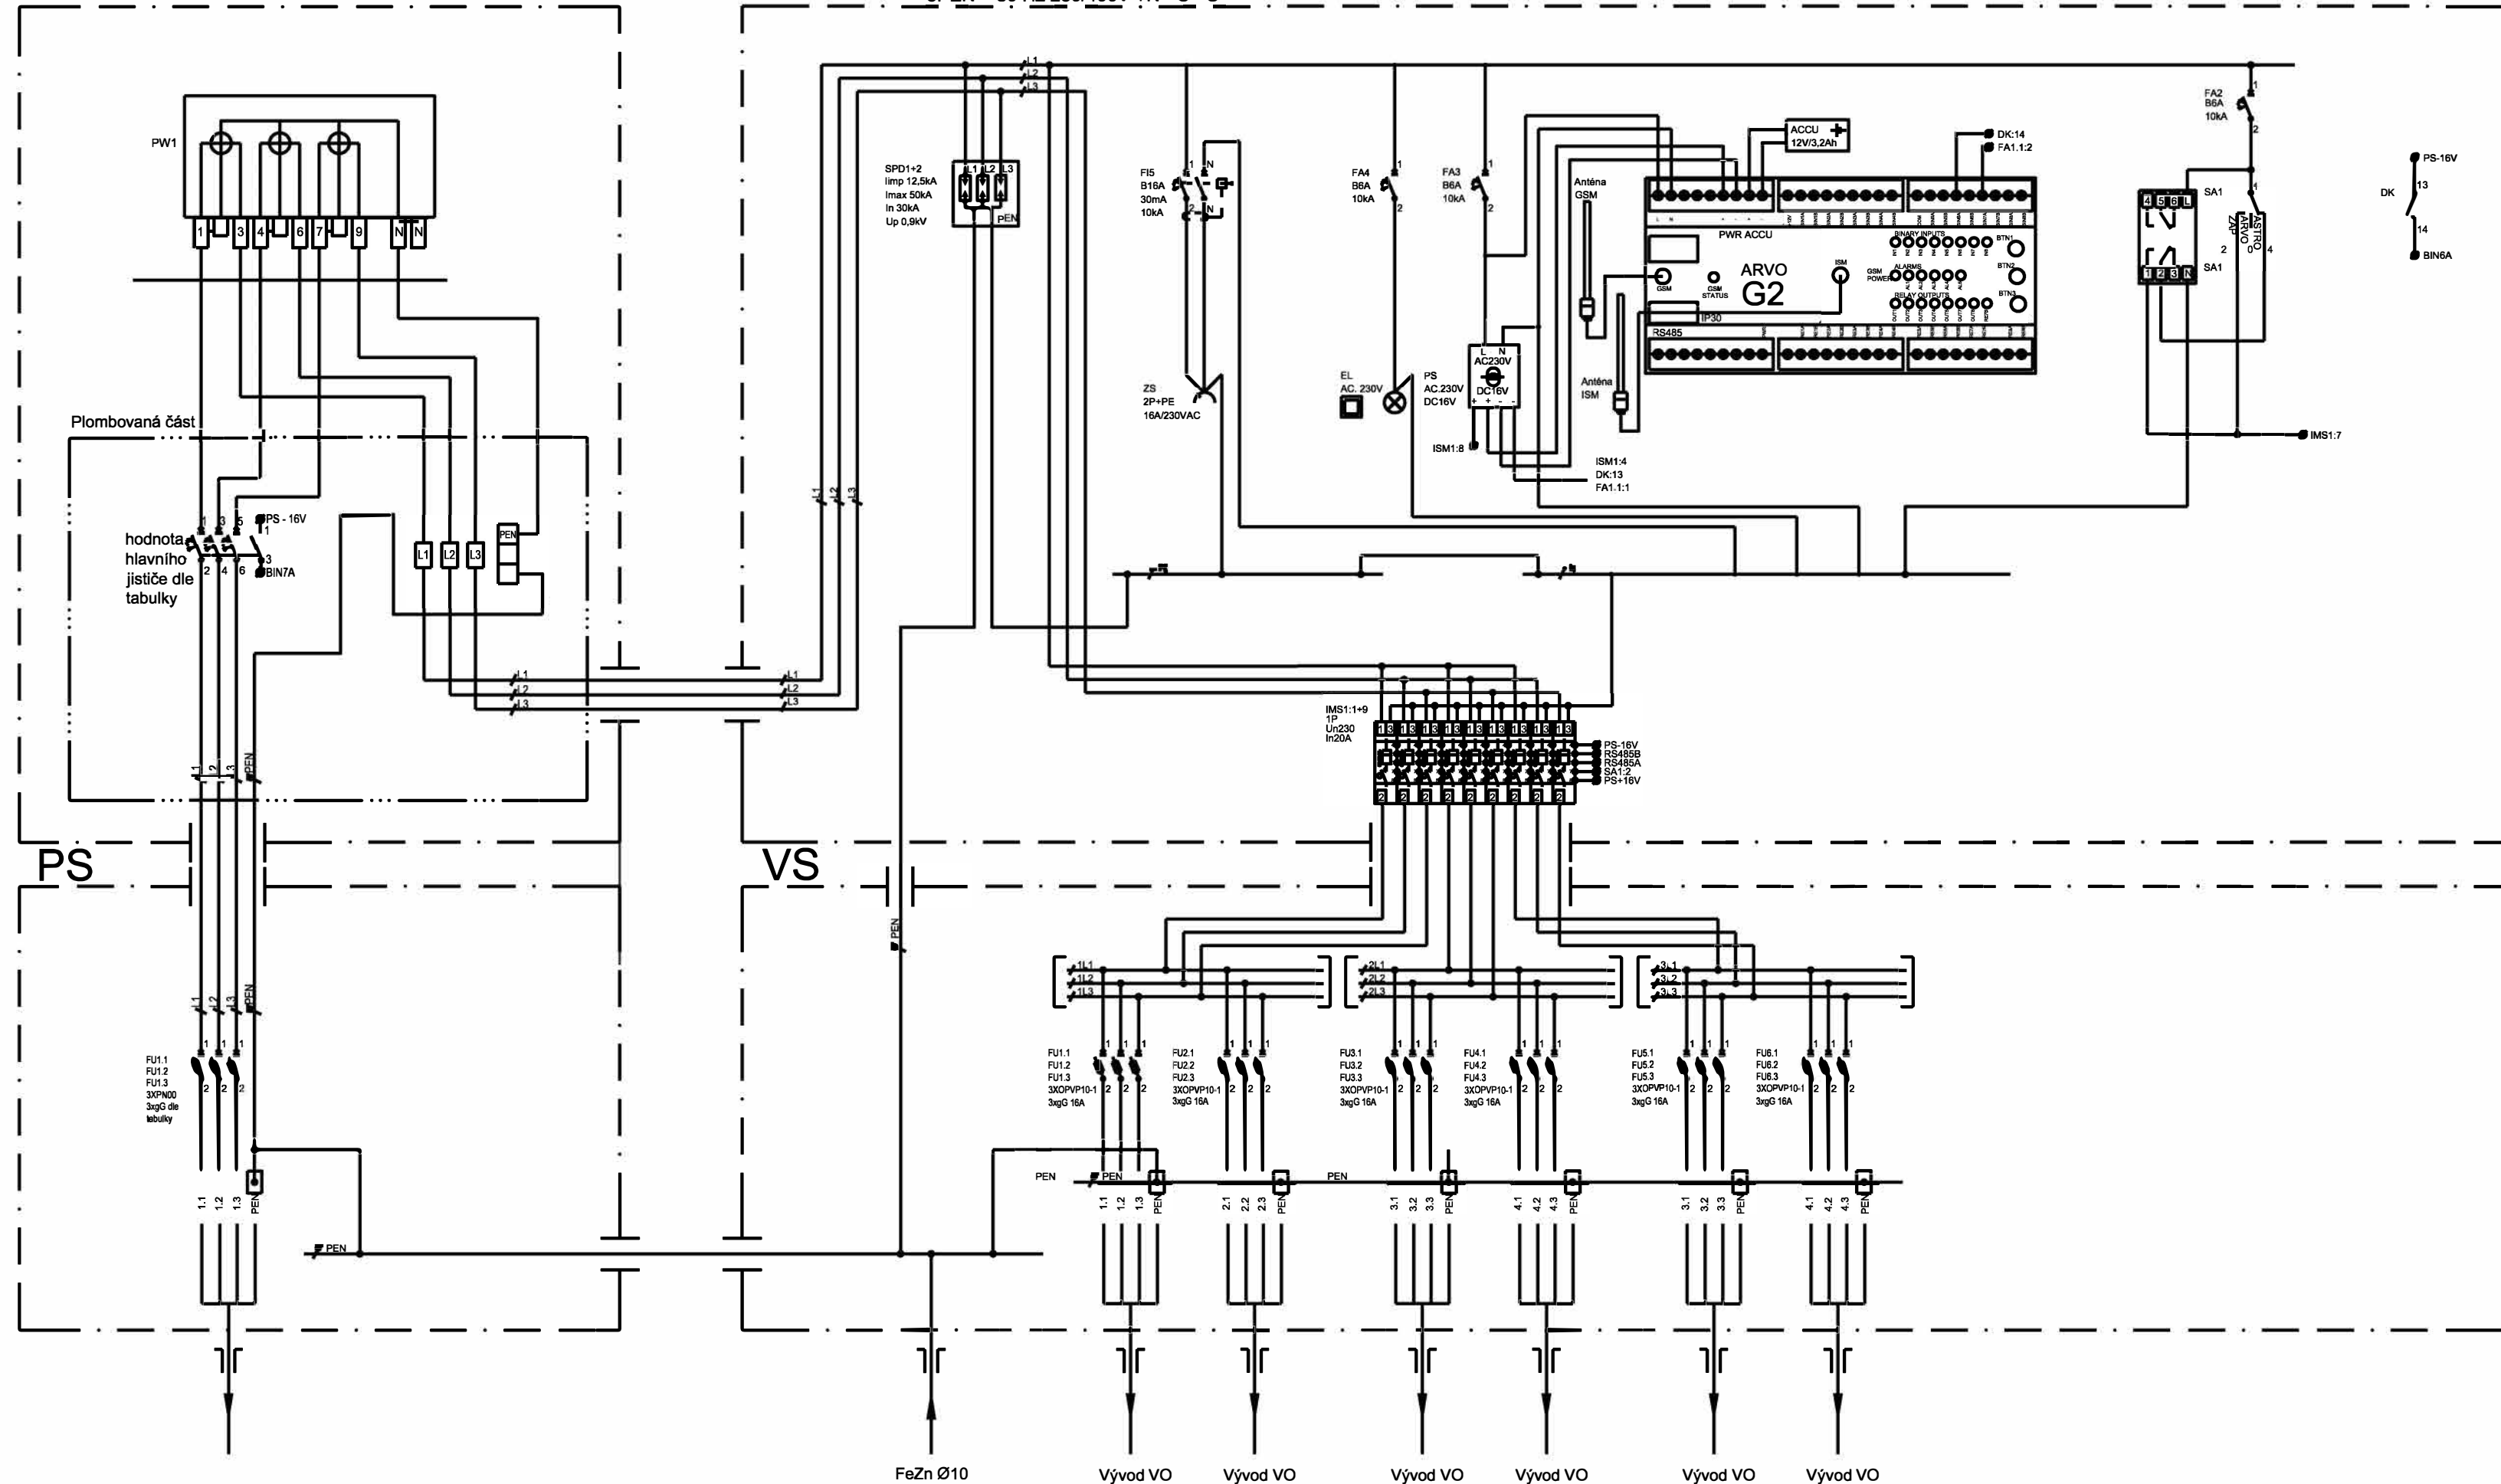

3/PEN AC 230/400V 50Hz TN - C - S
 ZÁKLADNÍ OCHRANA: IZOLACÍ ŽIVÝCH ČÁSTÍ, ZÁBRANAMI, KRYTY (ČSN 33 200 - 4 - 41 čl. 411.2)
 OCHRANA PŘI PORUŠE: OCHRANNÉ UZEMNĚNÍ A OCHRANNÉ POSPOJOVÁNÍ (ČSN 33 200 - 4 - 41 čl. 411.3.1)
 SAMOČINNÉ ODPOJENÍ OD NAPÁJENÍ (ČSN 33 200 - 4 - 41 čl. 411.3.2)
 AB8, AC1, AD3, AE2, AF2, AG1, AH1, AK1, AL1, AM1, AN3, AP1, AQ3, AS1, BA1, BC2, BD1, BE1, CA1, CB1

RAZÍTKO A PODPIS:	INVESTOR:	Město Trutnov Slovanské náměstí 165, 541 16 Trutnov		RUE s.r.o. Na Pankráci 1618/30 140 00 Praha info@ruesro.cz
	STAVBA:	Modernizace VO ve městě Trutnov		
	MÍSTO STAVBY:	KÚ Trutnov	PARÉ ČÍSLO:	
	ČÁST:			ZODPOVĚDNÝ PROJEKTANT: ING. RICHARD GÁBOR
	OBSAH VÝKRESU:	typový rozvaděč veřejného osvětlení SBR	ČÍSLO VÝKRESU: D4	PROJEKTANT: ING. RICHARD GÁBOR VYPRACOVAL: ING. RICHARD GÁBOR
	STUPEŇ: DPS	DATUM: 02/2025	MĚŘÍTKO: ----	FORMÁT: 4A4