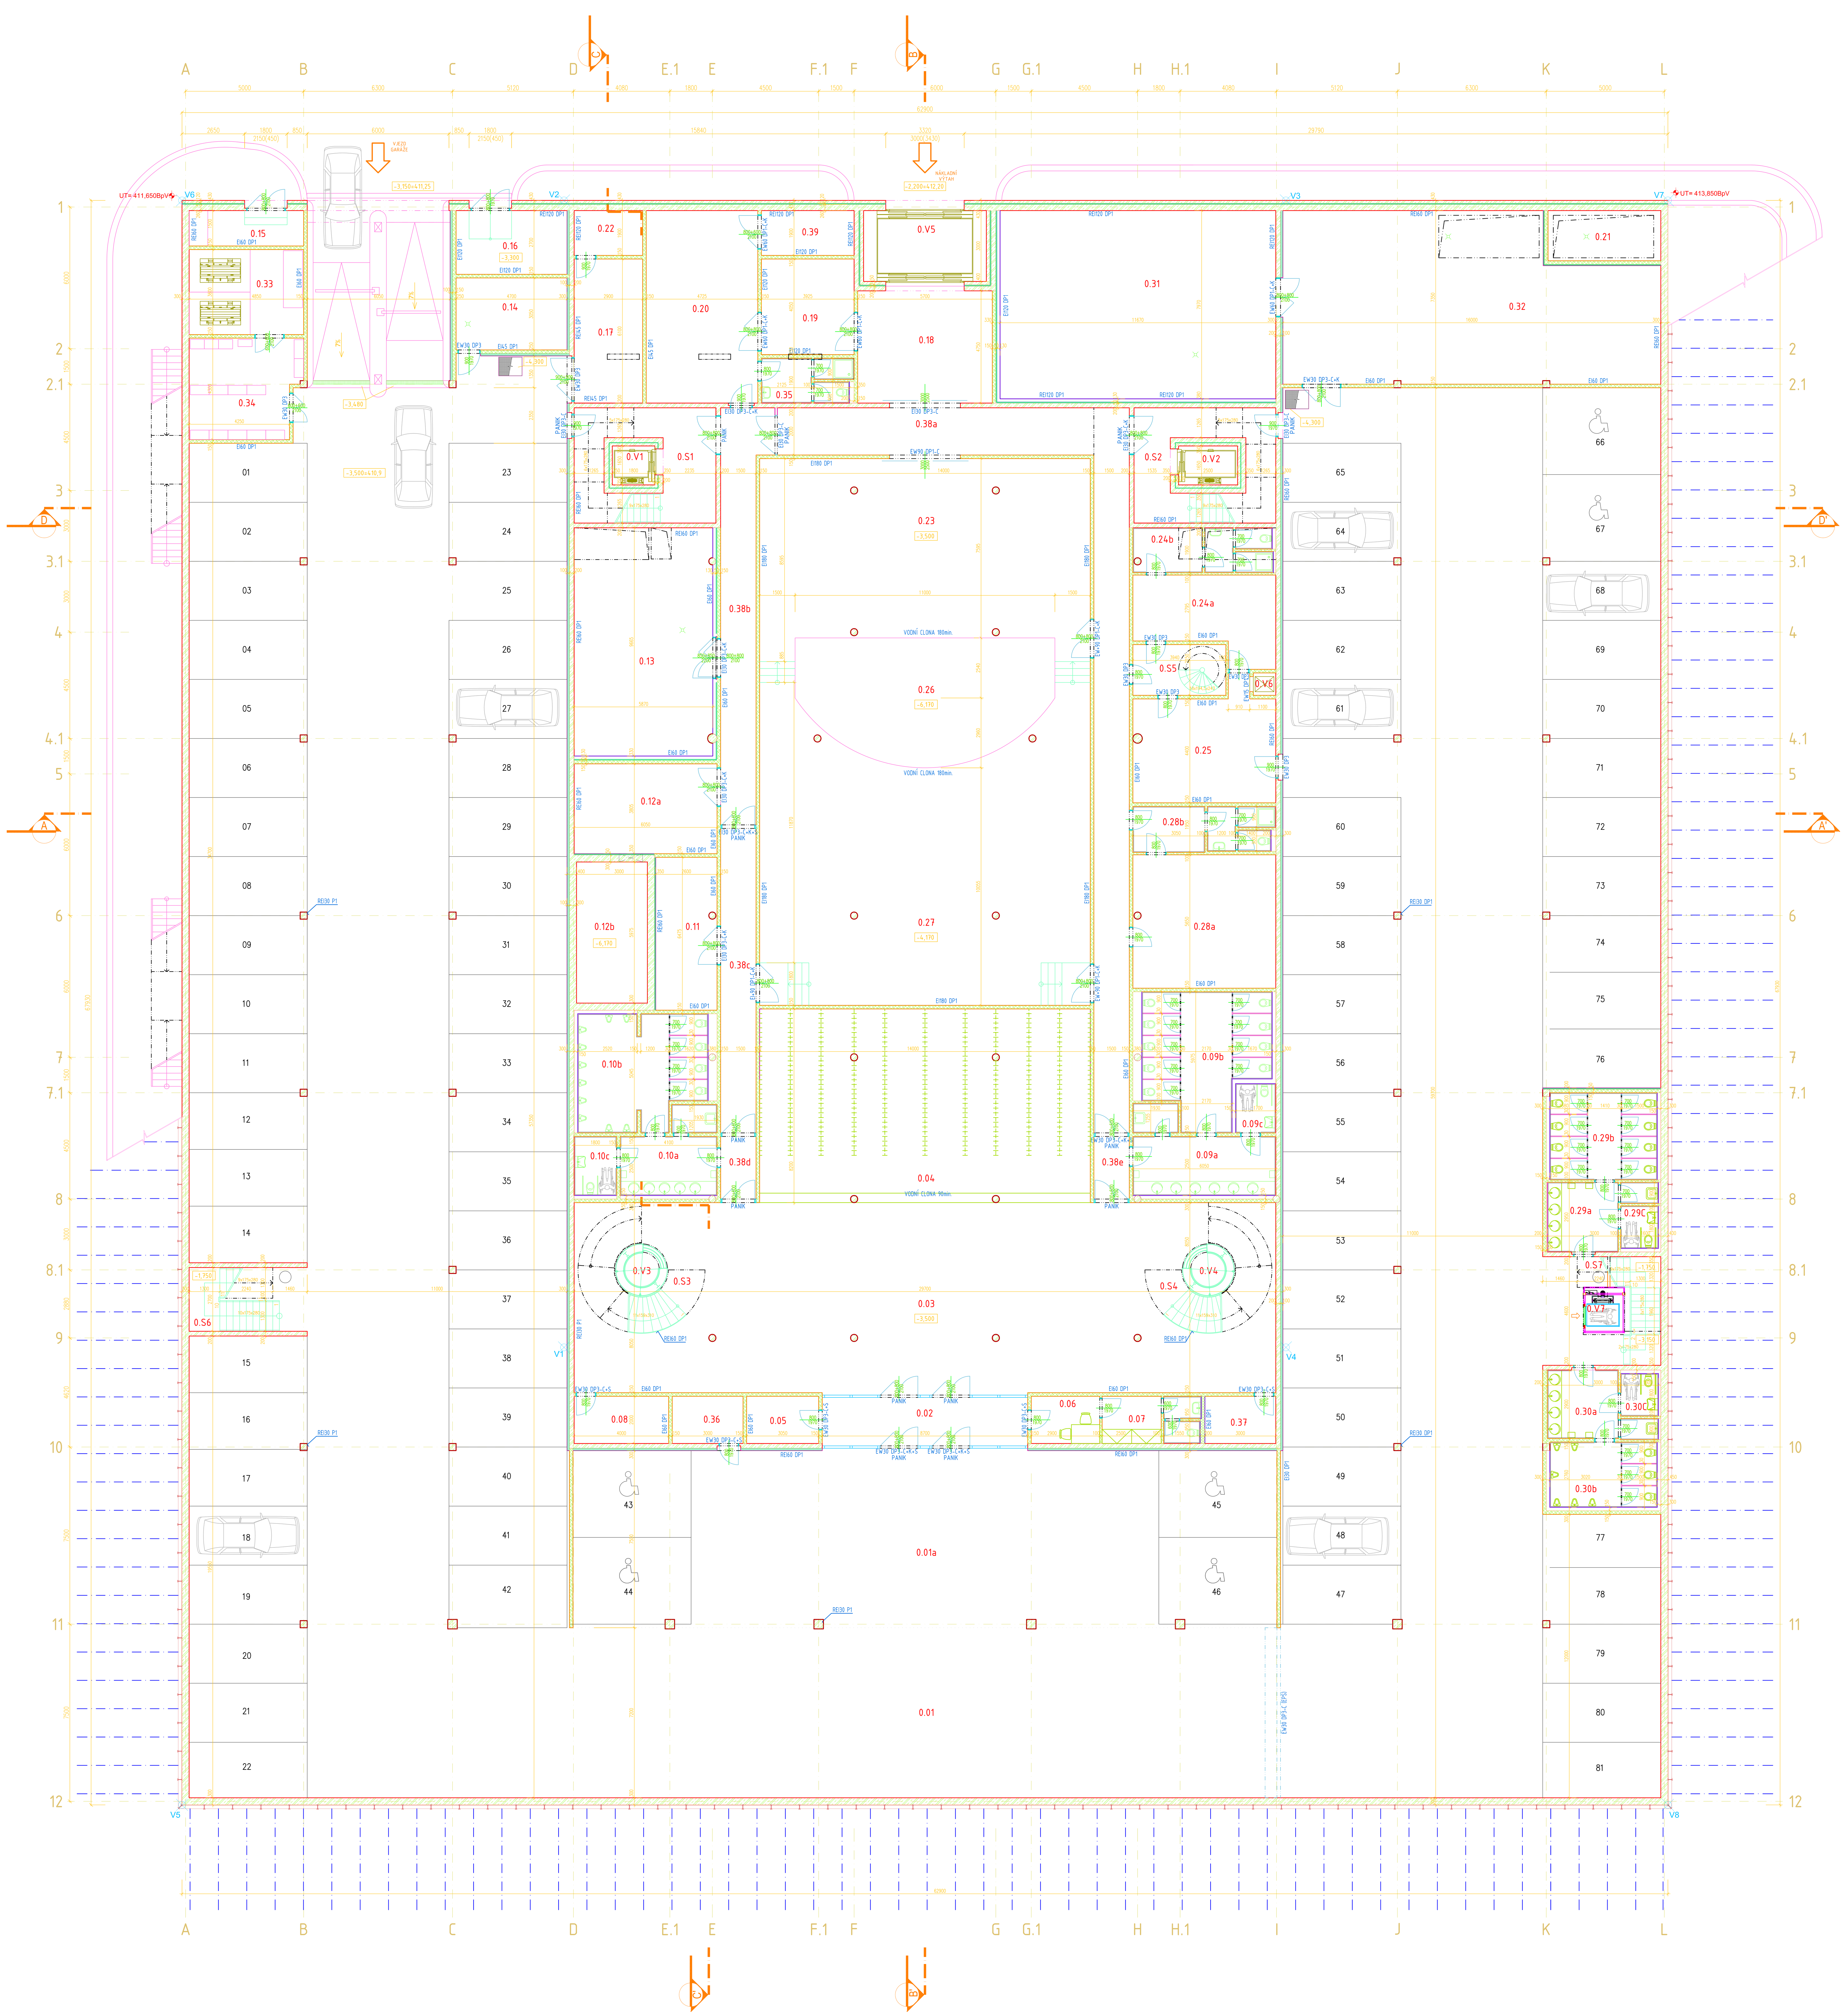

LEGENDA MATERIÁLŮ

- SÁDROKARTONOVÉ PŘÍČKY BEZ POŽÁRNÍ ODOLNOSTI OBOUSTRANNÉ OPLÁŠTĚNÉ VE VLHKÝCH PROVOZECH OPLÁŠTĚNÉ IMPREGNOVANÝMI SDK DESKAMI RBI
- SÁDROKARTONOVÉ PŘÍČKY BEZ POŽÁRNÍ ODOLNOSTI OBOUSTRANNÉ OPLÁŠTĚNÉ VE VLHKÝCH PROVOZECH OPLÁŠTĚNÉ IMPREGNOVANÝMI SDK DESKAMI RBI
- SÁDROKARTONOVÉ PŘÍČKY S POŽÁRNÍ ODOLNOSTÍ JEDNOSTRANNĚ OPLÁŠTĚNÉ
- SÁDROKARTONOVÉ PŘÍČKY S POŽÁRNÍ ODOLNOSTÍ OBOUSTRANNĚ OPLÁŠTĚNÉ VE VLHKÝCH PROVOZECH OPLÁŠTĚNÉ IMPREGNOVANÝMI SDK DESKAMI RBI
- SÁDROKARTONOVÉ PŘEDSTĚNY AKUSTICKÉ
- TEPELNÁ IZOLACE
- ŽELEZOBETONOVÉ KONSTRUKCE B 30
- ZDIVO Z PŘÍČKOVEK LIAPOR
- DĚLÍCÍ PŘÍČKY POSUVNÉ
- V1 VYTYČOVACÍ BODY V1 – V8

LEGENDA MÍSTNOSTÍ

Č.míst.	Název	Plocha	Podlaha	Stěny	Strop
0.01	GARÁŽE 77 park. stání	2093,4	(P1) EPOXYDOVÁ STĚRKA SOKL	SÁDROVÁ STĚRKA+MALBA TENKOVRST. SÁDR. OM.+MALBA	MALBA
0.01a	GARÁŽE 4 park. stání	224,4	(P2) KER. DL. PROTIKLUZ. T4 KERAM. SOKL	KERAM. OBKLAD – SUCHÝ TENKOVRST. SÁDR. OM.+MALBA	SÁDROVÁ STĚRKA+MALBA
0.02	VSTUP	17,8	(P3) ČISTÍCÍ ZÓNA	TENKOVRST. SÁDR. OM.+MALBA	SÁDROVÁ STĚRKA+MALBA
0.03	VESTIBUL	240,0	(P6) KERAM. DLAŽBA T1 KERAM. SOKL	SÁDROVÁ STĚRKA+MALBA TENKOVRST. SÁDR. OM.+MALBA	SÁDROVÁ STĚRKA+MALBA
0.04	ŠATNY	114,8	(P13) DŘEVĚNÁ LAMELOVÁ SOKL. LIŠTA	TENKOVRST. SÁDR. OM.+MALBA	CELOPLOŠNÝ SDK S.V. = 2650 MM
0.05	HASIČI	6,1	(P12) KERAM. DLAŽBA T3 KERAM. SOKL	TENKOVRST. SÁDR. OM.+MALBA	CELOPLOŠNÝ SDK S.V. = 2500 MM
0.06	MÍSTNOST UVADĚČEK	5,8	(P12) KERAM. DLAŽBA T3 KERAM. SOKL	TENKOVRST. SÁDR. OM.+MALBA	CELOPLOŠNÝ SDK S.V. = 2500 MM
0.07	ŠATNA	8,1	(P12) KERAM. DLAŽBA T3 KERAM. SOKL	TENKOVRST.SÁDR.OM.,PENETR.SDK+MALBA KER. OBKL. V=2000MM	CELOPLOŠNÝ SDK S.V. = 2400 MM
0.08	MÍSTNOST PRVNÍ POMOCI	8,0	(P12) KERAM. DLAŽBA T3 KERAM. SOKL	SÁDROVÁ STĚRKA+MALBA TENKOVRST. SÁDR. OM.+MALBA	CELOPLOŠNÝ SDK S.V. = 2500 MM
0.09a	UMYVÁRNA ŽENY	17,5	(P7) KERAM. DLAŽBA T2	TENKOVRST.SÁDR.OM.,PENETR.SDK+MALBA KER. OBKL. V=2000MM	CELOPLOŠNÝ SDK S.V. = 2500 MM
0.09b	WC ŽENY	26,5	(P7) KERAM. DLAŽBA T2	TENKOVRST.SÁDR.OM.,PENETR.SDK+MALBA KER. OBKL. V=2000MM	CELOPLOŠNÝ SDK S.V.=2500MM RASTR.MIN.DESKY S.V.=2500MM
0.09c	BEZBARIÉROVÉ WC ŽENY	3,6	(P7) KERAM. DLAŽBA T2	TENKOVRST.SÁDR.OM.,PENETR.SDK+MALBA KER. OBKL. V=2000MM	CELOPLOŠNÝ SDK S.V. = 2500 MM
0.10a	UMYVÁRNA MUŽI	12,7	(P7) KERAM. DLAŽBA T2	TENKOVRST.SÁDR.OM.,PENETR.SDK+MALBA KER. OBKL. V=2000MM	CELOPLOŠNÝ SDK S.V. = 2500 MM
0.10b	WC MUŽI	25,2	(P7) KERAM. DLAŽBA T2	TENKOVRST.SÁDR.OM.,PENETR.SDK+MALBA KER. OBKL. V=2000MM	CELOPLOŠNÝ SDK S.V.=2500MM RASTR.MIN.DESKY S.V.=2500MM
0.10c	BEZBARIÉROVÉ WC MUŽI	4,5	(P7) KERAM. DLAŽBA T2	TENKOVRST.SÁDR.OM.,PENETR.SDK+MALBA KER. OBKL. V=2000MM	CELOPLOŠNÝ SDK S.V. = 2500 MM
0.11	SKLAD	16,8	(P9) PRYŽOVÁ PODL. T1 SOKL. LIŠTA	TENKOVRST. SÁDR. OM.+MALBA	SÁDROVÁ STĚRKA+MALBA
0.12a	SPRINKLERY STROJOVNA	23,0	(P5) EPOXYDOVÁ STĚRKA SOKL	SÁDROVÁ STĚRKA+MALBA TENKOVRST. SÁDR. OM.+MALBA	SÁDROVÁ STĚRKA+MALBA
0.12b	SPRINKLERY NÁDRŽ	17,9	VODOVZDORNÁ STĚRKA	VODOVZDORNÁ STĚRKA	VODOVZDORNÁ STĚRKA
0.13	STROJOVNA VZDUCHOTECHNIKY	56,7	(P9) PRYŽOVÁ PODL. T1 SOKL. LIŠTA	SÁDROVÁ STĚRKA+MALBA PENETRACE SDK+MALBA	CELOPLOŠNÝ AKUST. SDK S.V. = 3030 MM
0.14	VÝMĚNÍK TEPLA,VODOMĚR. SES.	14,3	(P11) PRYŽOVÁ PODL. T1 SOKL. LIŠTA	SÁDROVÁ STĚRKA+MALBA TENKOVRST. SÁDR. OM.+MALBA	SÁDROVÁ STĚRKA+MALBA
0.15	ROZVODNA VN	7,3	(P11) PRYŽOVÁ PODL. T1 SOKL. LIŠTA	SÁDROVÁ STĚRKA+MALBA TENKOVRST. SÁDR. OM.+MALBA	SÁDROVÁ STĚRKA+MALBA
0.16	ODPAD	12,7	(P1) EPOXYDOVÁ STĚRKA SOKL	SÁDROVÁ STĚRKA+MALBA TENKOVRST. SÁDR. OM.+MALBA	SÁDROVÁ STĚRKA+MALBA
0.17	DIESSEL AGREGÁT	17,7	(P9) PRYŽOVÁ PODL. T1 SOKL. LIŠTA	SÁDROVÁ STĚRKA+MALBA TENKOVRST. SÁDR. OM.+MALBA	SÁDROVÁ STĚRKA+MALBA
0.18	KULISY MANIPULACE	27,1	(P9) PRYŽOVÁ PODL. T1 SOKL. LIŠTA	SÁDROVÁ STĚRKA+MALBA TENKOVRST. SÁDR. OM.+MALBA	SÁDROVÁ STĚRKA+MALBA
0.19	SKLAD DEKORACÍ	15,9	(P9) PRYŽOVÁ PODL. T1 SOKL. LIŠTA	SÁDROVÁ STĚRKA+MALBA TENKOVRST. SÁDR. OM.+MALBA	SÁDROVÁ STĚRKA+MALBA
0.20	DÍLNA – KULISY	38,5	(P9) PRYŽOVÁ PODL. T1 SOKL. LIŠTA	SÁDROVÁ STĚRKA+MALBA TENKOVRST. SÁDR. OM.+MALBA	SÁDROVÁ STĚRKA+MALBA
0.21	VĚTRACÍ ŠACHTA	10,2	VODOVZDORNÁ STĚRKA	VODOVZDORNÁ STĚRKA	PODLAHOVÝ ROŠT
0.22	MÍSTNOST UPS	5,5	(P9) PRYŽOVÁ PODL. T1 SOKL. LIŠTA	SÁDROVÁ STĚRKA+MALBA TENKOVRST. SÁDR. OM.+MALBA	SÁDROVÁ STĚRKA+MALBA
0.23	SKLAD PRAKTIKÁBLY	112,0	(P9) PRYŽOVÁ PODL. T1 SOKL. LIŠTA	TENKOVRST. SÁDR. OM.+MALBA	MALBA
0.24a	ZÁZEMÍ KAVÁRNY	19,3	(P8) VINYLOVÁ PODL. T1 SOKL. LIŠTA	SÁDROVÁ STĚRKA+MALBA TENKOVRST. SÁDR. OM.+MALBA	RASTR. MINER. DESKY S.V. = 2500 MM
0.24b	ŠATNA	10,9	(P12) KERAM. DLAŽBA T3 KERAM. SOKL	TENKOVRST.SÁDR.OM.,PENETR.SDK+MALBA KER. OBKL. V=2000MM	RASTR. MINER. DESKY S.V. = 2500 MM
0.25	SKLAD KAVÁRNY	27,6	(P8) VINYLOVÁ PODL. T1 SOKL. LIŠTA	SÁDROVÁ STĚRKA+MALBA TENKOVRST. SÁDR. OM.+MALBA	SÁDROVÁ STĚRKA+MALBA
0.26	PORTÁLOVÝ VÝTAH ORCH.	50,9	(P5) EPOXYDOVÁ STĚRKA SOKL	SÁDROVÁ STĚRKA+MALBA	–
0.27	SKLAD ELEVACE	161,3	(P9) PRYŽOVÁ PODL. T1 SOKL. LIŠTA	TENKOVRST. SÁDR. OM.+MALBA	MALBA
0.28a	ŠATNA ORCHESTR	34,2	(P8) VINYLOVÁ PODL. T1 SOKL. LIŠTA	SÁDROVÁ STĚRKA+MALBA TENKOVRST. SÁDR. OM.+MALBA	RASTR. MINER. DESKY S.V. = 2600 MM
0.28b	UMÝVÁRNA	11,2	(P12) KERAM. DLAŽBA T3	TENKOVRST.SÁDR.OM.,PENETR.SDK+MALBA KER. OBKL. V=2000MM	RASTR. MINER. DESKY S.V. = 2500 MM
0.29a	UMYVÁRNA MUŽI	10,4	(P12) KERAM. DLAŽBA T3	TENKOVRST. SÁDR. OM.+MALBA KER. OBKL. V=2000MM	CELOPLOŠNÝ SDK S.V. = 2400 MM
0.29b	MĚSTSKÉ WC MUŽI	16,5	(P12) KERAM. DLAŽBA T3	TENKOVRST.SÁDR.OM.,PENETR.SDK+MALBA KER. OBKL. V=2000MM	CELOPLOŠNÝ SDK S.V.=2400MM RASTR.MIN.DESKY S.V.=2400MM
0.29c	BEZBARIÉROVÉ WC MUŽI	2,9	(P12) KERAM. DLAŽBA T3	TENKOVRST.SÁDR.OM.,PENETR.SDK+MALBA KER. OBKL. V=2000MM	CELOPLOŠNÝ SDK S.V. = 2400 MM
0.30a	UMYVÁRNA ŽENY	10,2	(P12) KERAM. DLAŽBA T3	TENKOVRST. SÁDR. OM.+MALBA KER. OBKL. V=2000MM	RASTR. MINER. DESKY S.V. = 2400 MM
0.30b	MĚSTSKÉ WC ŽENY	12,5	(P12) KERAM. DLAŽBA T3	TENKOVRST.SÁDR.OM.,PENETR.SDK+MALBA KER. OBKL. V=2000MM	CELOPLOŠNÝ SDK S.V. = 2400 MM
0.30c	BEZBARIÉROVÉ WC ŽENY	2,9	(P12) KERAM. DLAŽBA T3	TENKOVRST.SÁDR.OM.,PENETR.SDK+MALBA KER. OBKL. V=2000MM	CELOPLOŠNÝ SDK S.V. = 2400 MM
0.31	STROJOVNA VZT	93,0	(P9) PRYŽOVÁ PODL. T1 SOKL. LIŠTA	SÁDROVÁ STĚRKA+MALBA PENETRACE SDK+MALBA	SÁDROVÁ STĚRKA+MALBA
0.32	STROJOVNA CHLAZENÍ	106,0	(P5) EPOXYDOVÁ STĚRKA SOKL	SÁDROVÁ STĚRKA+MALBA TENKOVRST. SÁDR. OM.+MALBA	SÁDROVÁ STĚRKA+MALBA
0.33	TRAFOSTANICE ČÁST VN	17,5	(P11) PRYŽOVÁ PODL. T1 SOKL. LIŠTA	SÁDROVÁ STĚRKA+MALBA TENKOVRST. SÁDR. OM.+MALBA	SÁDROVÁ STĚRKA+MALBA
0.34	ROZVODNA VN	19,4	(P11) PRYŽOVÁ PODL. T1 SOKL. LIŠTA	SÁDROVÁ STĚRKA+MALBA TENKOVRST. SÁDR. OM.+MALBA	SÁDROVÁ STĚRKA+MALBA
0.35	ŠATNA	7,1	(P12) KERAM. DLAŽBA T3 KERAM. SOKL	TENKOVRST.SÁDR.OM.,PENETR.SDK+MALBA KER. OBKL. V=2000MM	RASTR. MINER. DESKY S.V. = 2500 MM
0.36	STROJOVNA HYDRAULIKY	6,0	(P5) EPOXYDOVÁ STĚRKA SOKL	SÁDROVÁ STĚRKA+MALBA TENKOVRST. SÁDR. OM.+MALBA	SÁDROVÁ STĚRKA+MALBA
0.37	STROJOVNA HYDRAULIKY	6,0	(P5) EPOXYDOVÁ STĚRKA SOKL	SÁDROVÁ STĚRKA+MALBA TENKOVRST. SÁDR. OM.+MALBA	SÁDROVÁ STĚRKA+MALBA
0.38a	CHODBA	72,9	(P8) VINYLOVÁ PODL. T1 SOKL. LIŠTA	SÁDROVÁ STĚRKA+MALBA TENKOVRST. SÁDR. OM.+MALBA	SÁDROVÁ STĚRKA+MALBA RASTR.MIN.DESKY S.V.=2500MM
0.38b	CHODBA	28,1	(P8) VINYLOVÁ PODL. T1 SOKL. LIŠTA	SÁDROVÁ STĚRKA+MALBA TENKOVRST. SÁDR. OM.+MALBA	RASTR. MINER. DESKY S.V. = 2500 MM
0.38c	CHODBA	19,3	(P8) VINYLOVÁ PODL. T1 SOKL. LIŠTA	TENKOVRST. SÁDR. OM.+MALBA	RASTR. MINER. DESKY S.V. = 2500 MM
0.38d	CHODBA	4,0	(P6) KERAM. DLAŽBA T1 KERAM. SOKL	TENKOVRST. SÁDR. OM.+MALBA	RASTR. MINER. DESKY S.V. = 2500 MM
0.38e	CHODBA	4,0	(P6) KERAM. DLAŽBA T1 KERAM. SOKL	TENKOVRST. SÁDR. OM.+MALBA	RASTR. MINER. DESKY S.V. = 2500 MM
0.39	STROJOVNA HYDRAULIKY	7,3	(P5) EPOXYDOVÁ STĚRKA SOKL	SÁDROVÁ STĚRKA+MALBA TENKOVRST. SÁDR. OM.+MALBA	SÁDROVÁ STĚRKA+MALBA
0.V1	VÝTAH	3,0	(P14) ANHYDRIT. STĚRKA	EXTERIÉR STĚN POHLEDOVÝ BETON	–
0.V2	VÝTAH	4,1	(P14) ANHYDRIT. STĚRKA	EXTERIÉR STĚN POHLEDOVÝ BETON	–
0.V3	VÝTAH	3,8	KERAMICKÁ DLAŽBA	BEZPEČ. SKLO V RÁMU	–
0.V4	VÝTAH	3,8	KERAMICKÁ DLAŽBA	BEZPEČ. SKLO V RÁMU	–
0.V5	NÁKLADNÍ VÝTAH	15,6	(P14) ANHYDRIT. STĚRKA	–	–
0.V6	PROVOZNÍ VÝTAH	0,9	(P14) ANHYDRIT. STĚRKA	TENKOVRST. SÁDR. OM.+MALBA	–
0.V7	BEZBARIÉROVÝ VÝTAH	2,9	KERAMICKÁ DLAŽBA	BEZPEČ. SKLO V RÁMU	–
0.S1	SCHODIŠTĚ	23,4	(P10) PRYŽOVÁ PODL. T2 SOKL. LIŠTA	SÁDROVÁ STĚRKA+MALBA	SÁDROVÁ STĚRKA+MALBA
0.S2	SCHODIŠTĚ	21,8	(P10) PRYŽOVÁ PODL. T2 SOKL. LIŠTA	SÁDROVÁ STĚRKA+MALBA	SÁDROVÁ STĚRKA+MALBA
0.S3	SCHODIŠTĚ	14,1	BEZPEČ. SKLO STUPNIC	–	–
0.S4	SCHODIŠTĚ	14,1	BEZPEČ. SKLO STUPNIC	–	–
0.S5	PROVOZNÍ SCHODIŠTĚ	8,5	(P8) VINYLOVÁ PODL. T1	TENKOVRST. SÁDR. OM.+MALBA	CELOPLOŠNÝ SDK S.V. = 2600 MM
0.S6	SCHODIŠTĚ	9,7	(P2) KER. DL. PROTIKLUZ. T4 KERAM. SOKL	SÁDROVÁ STĚRKA+MALBA	–
0.S7	SCHODIŠTĚ	9,3	(P2) KER. DL. PROTIKLUZ. T4 KERAM. SOKL	SÁDROVÁ STĚRKA+MALBA	–

Index:	Změna/change:	Datum/date:

DOKUMENTACE PRO STAVEBNÍ POVOLENÍ

SCHEMA ±0,000 = 414,40 vs. Bpv

STAVBA: Společenské centrum Trutnovska pro kulturu a volný čas
náměstí Republiky, Trutnov

INVESTOR: MĚSTSKÝ ÚŘAD TRUTNOV, MĚSTSKÝ ÚŘAD TRUTNOV, Slovanské náměstí 165, Trutnov

PROJEKTANT: AG STUDIO a.s., ZA STRAHOVEM 19, 169 00 PRAHA 6, Tel. (+420) 220 517 985-6, e-mail: design@agstudio.cz, www.agstudio.cz

ARCHITEKT: Ing.arch. Radek Vopalecký, Ing.arch. Luděk Štefek, AG STUDIO a.s., ZA STRAHOVEM 19, 169 00 PRAHA 6, Tel. (+420) 220 517 985-6, e-mail: vopalecky@agstudio.cz

OBJEKT: S0.02 OBJEKT SPOLEČENSKÉHO CENTRA TRUTNOVSKA
ČÁST: F1-02.1 ARCHITEKTONICKÉ A STAVEBNÍ ŘEŠENÍ

VÝKRES/DRAWING: půdorys 1.pp

HLAVNÍ PROJEKTANT: ING. JANA VEBROVÁ
ZODP. PROJEKTANT: ING. MICHAL FOUSEK
ZPRACOVAL: MICHAL SZABO, ING. MICHAL FOUSEK, ING.ARCH. R. VOPALECKÝ

MĚŘÍTKO: 1 : 100
DATUM: 08/2007
Č. PARÉ / FILE NR.:
ČÍSLO VÝKRESU: F1021 010
Č. ZAKÁZKY: 27-1-10