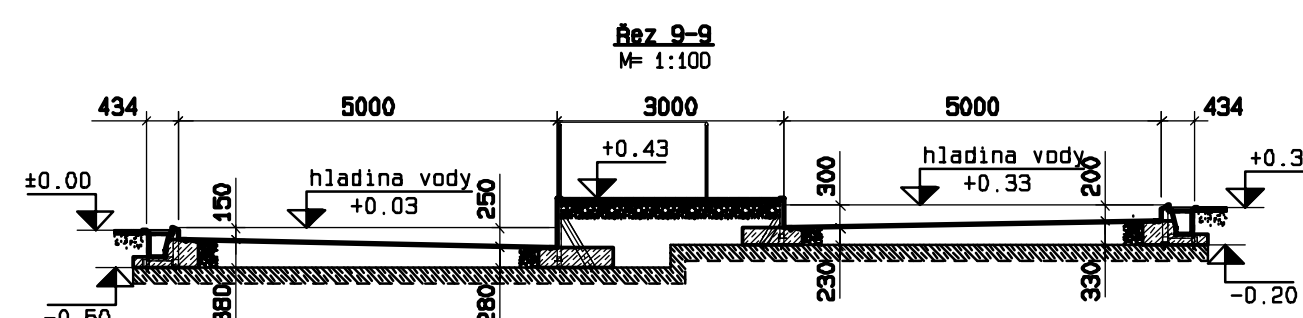




Osazení kovového bazénu do stávajícího betonového bazénu

[illegible]

vztažná výšková kóta:
hladina vody = +0.03

01	DOKUMENTACE PRO PROVÁDĚNÍ STAVBY	01. 2019	nadrukoval možnosti opravy
00	DOKUMENTACE PRO PROVÁDĚNÍ STAVBY	11. 2016	
REVIZE	POPIS REVIZE	DATUM	POZNAMKA



CODE, s.r.o.

Computer Design

IČO: 482 98 962

PROJEKTANT

Ing. V. Motuša

VYPRACOVATEL

J. Balda

KONTROLNÍK

Ing. V. Motuša

OSIEDLENÍ

Město Trutnov, Slovanská nám. 165, 541 01 Trutnov

ČÍSLO ZÁKAZKY

2018_0215/0

POČET FORMÁTŮ

16 A4

DATA

01. 2019

MĚŘÍTKO

1:100

TRUTNOV

3.100. NEREKURČE BAZÉNŮ - BAZÉN, BRODITKA

STUPEŇ PŮJ.

OKROUPL.

DPS

ČAST

REKREAČNÍ, PLYVECKÝ, DĚTSKÝ BAZÉN

D1.013.10

D1.013.10