


ŽLAB Ž2a

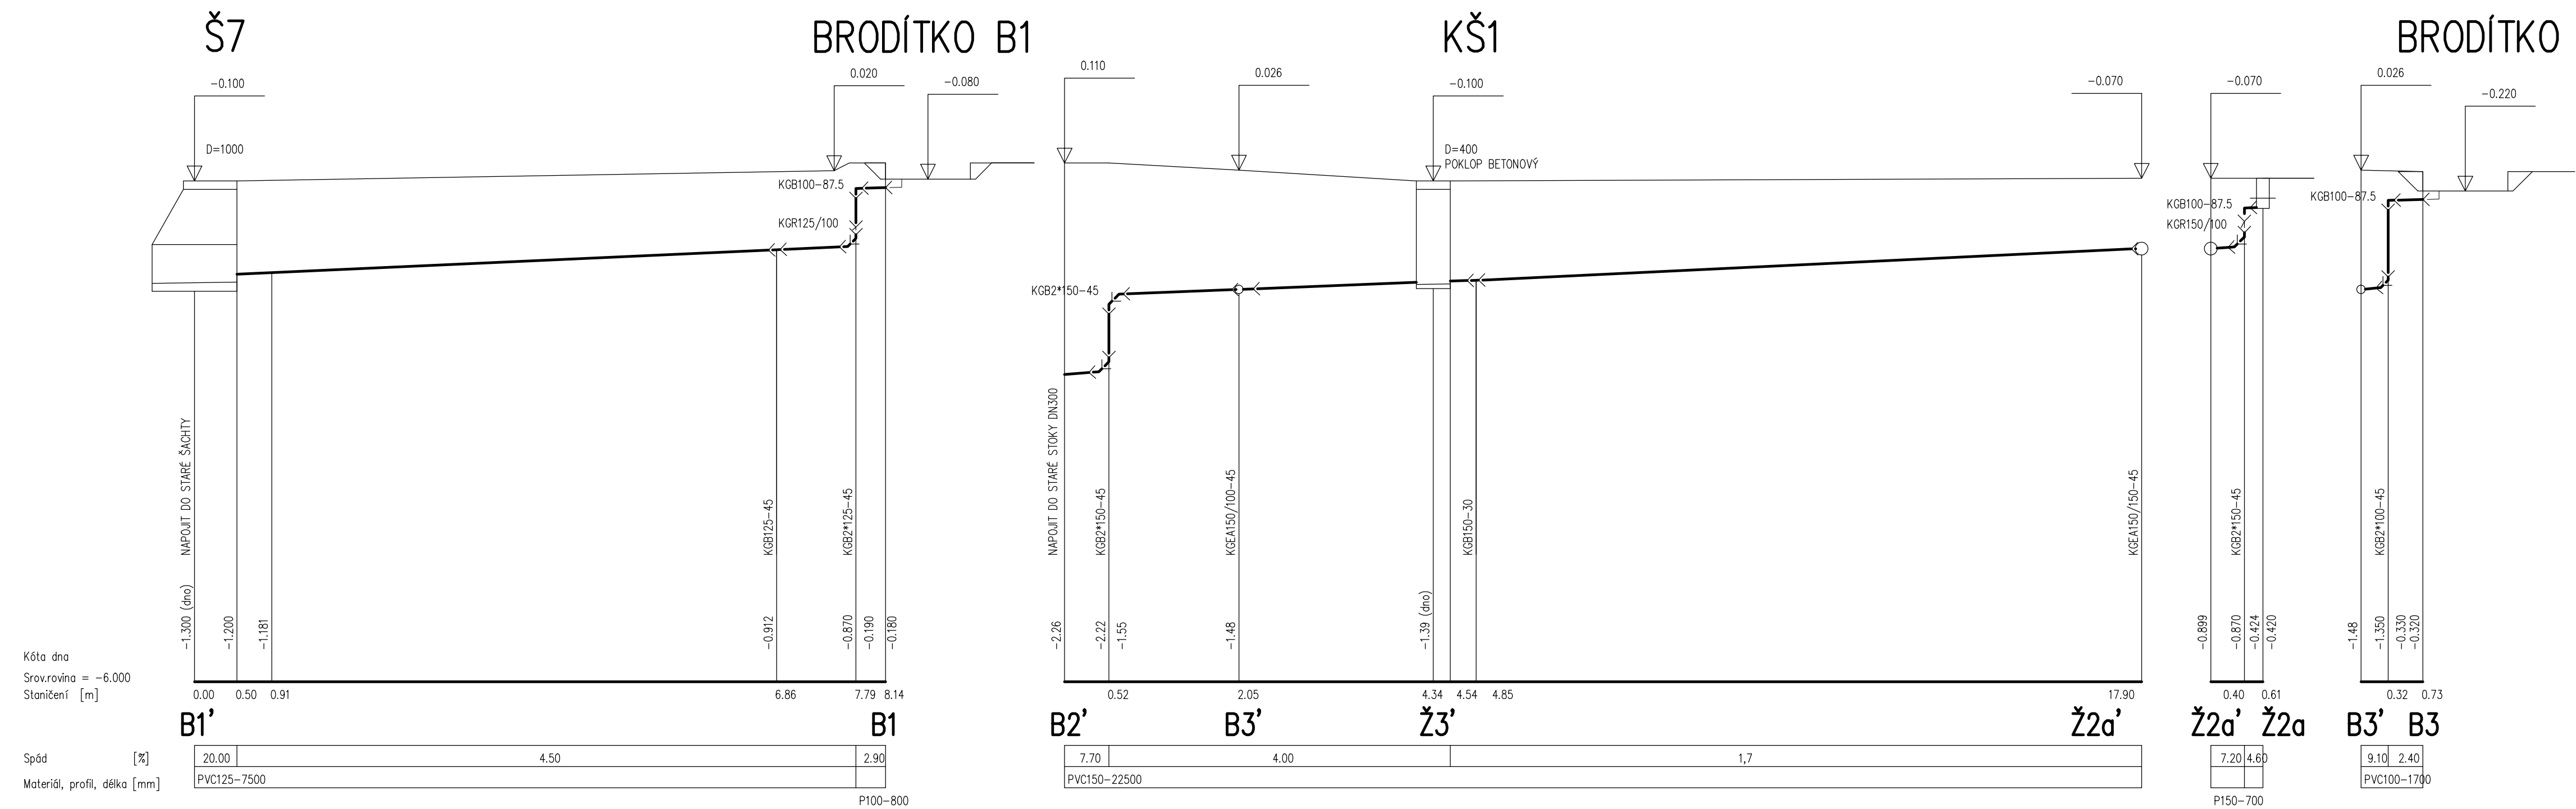

POZNÁMKA:
PŮVODNÍ OCHOZY BAZÉNŮ LEŽELY NA KÓTĚ 403,94 m n.m. Z TÉTO KÓTY STAVBA ODSTRANÍ 20cm A VÝKOPY PRO VAK SE TAK BUDOU PROVÁDĚT Z HODNOTY 403,74 m.n.m. Kóty na podélném profilu jsou vztaženy k nové ±0,0 tj. 404,24 m n m. Reálné výkopy budou o 50–53cm nižší. Pod původní dlažbou byl podkladní beton 10cm–ten nutno vybourat.

±0.00 = 404.24 m n. m.

01	Dokumentace pro provedení stavby	01. 2019	Redukce rozsahu úprav
00	Dokumentace pro provedení stavby	09. 2018	
REVIZE	POPIS REVIZE	DATUM	POZNÁMKA

CODE, s.r.o. Computer Design IČO 492 86 960		PARDUBICE Pardubice, Na Vrtálně 84 tel. 466 053 111, fax 466 053 125	
PROJEKTANT	VYPRACOVAL	VYPRACOVAL	KONTROLOVAL
Karel Holický	Karel Holický		
INVESTOR	Město Trutnov, Slovanské nám. 165, 541 01 Trutnov		ČÍSLO ZAKÁZKY
TRUTNOV/REKONSTRUKCE BAZÉNŮ LETNÍHO KOUPALIŠTĚ			2018/025/500
		POČET FORM.	
		5 A 4	
		DATUM	
		01. 2019	
		MĚŘÍTKO	
		1:50	
		JMÉNO SOUBORU	
		_K_podélné_profil_1_kanalizace_00.dwg	
		STUPEŇ PROJ.	
		DPS	
		4.500 - Zdravotně technické instalace	
		ČÍS. KOPIE	
		ČÁST	
		ČÍS. PŘÍL.	
		Podélné profily kanalizace sv. B1,B2,B3, Ž2a	
		D1.01	
		4.505	