


Rekonstrukce venkovního koupaliště Trutnov

Objektový plán
Město Trutnov

BAK stavební společnost, a.s.

11.6.2019

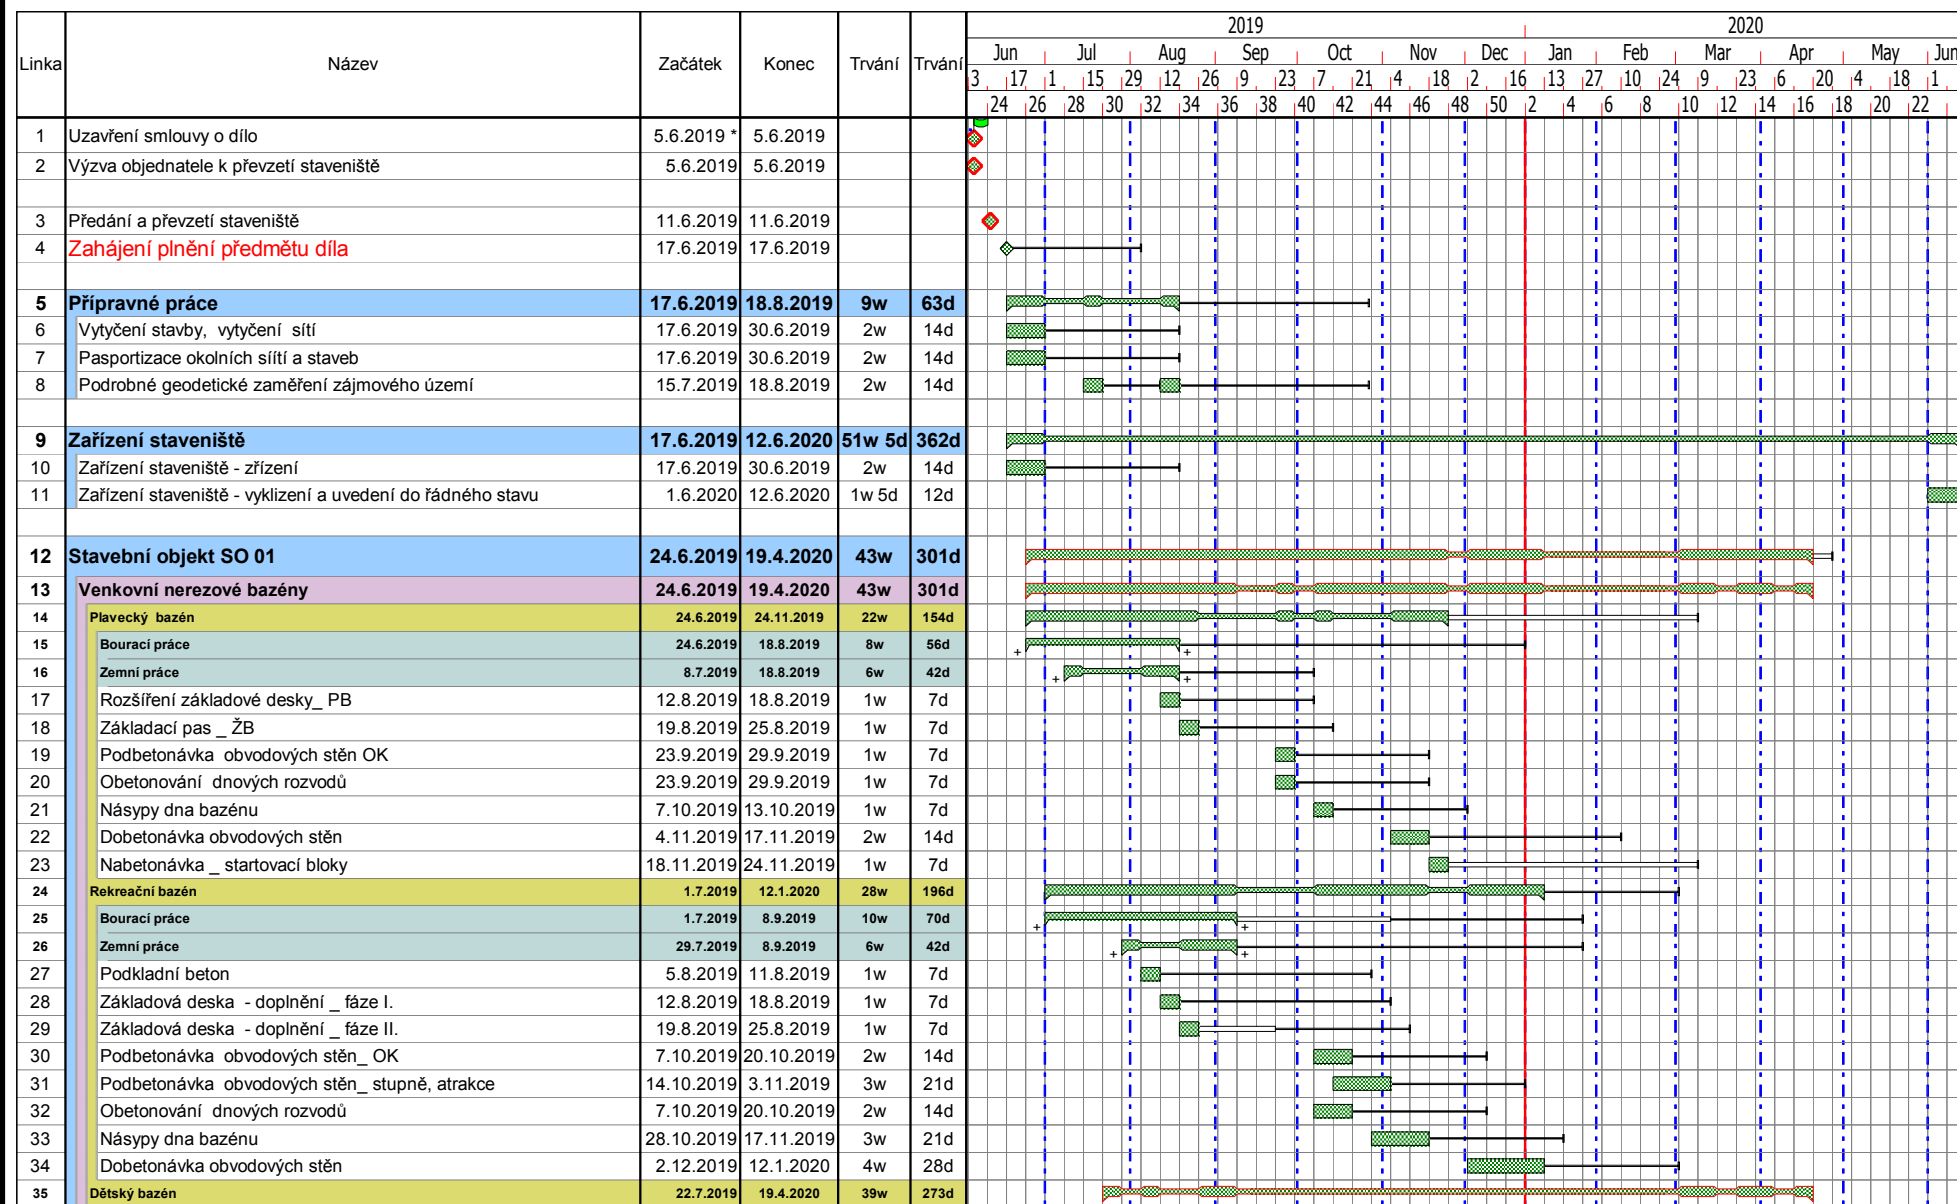

Drawn by: Planner - Chart Properties

Dwg No. 00001

Revision No. A


Notes:

Rekonstrukce venkovního koupaliště Trutnov

Objektový plán
Město Trutnov

BAK stavební společnost, a.s.

11.6.2019

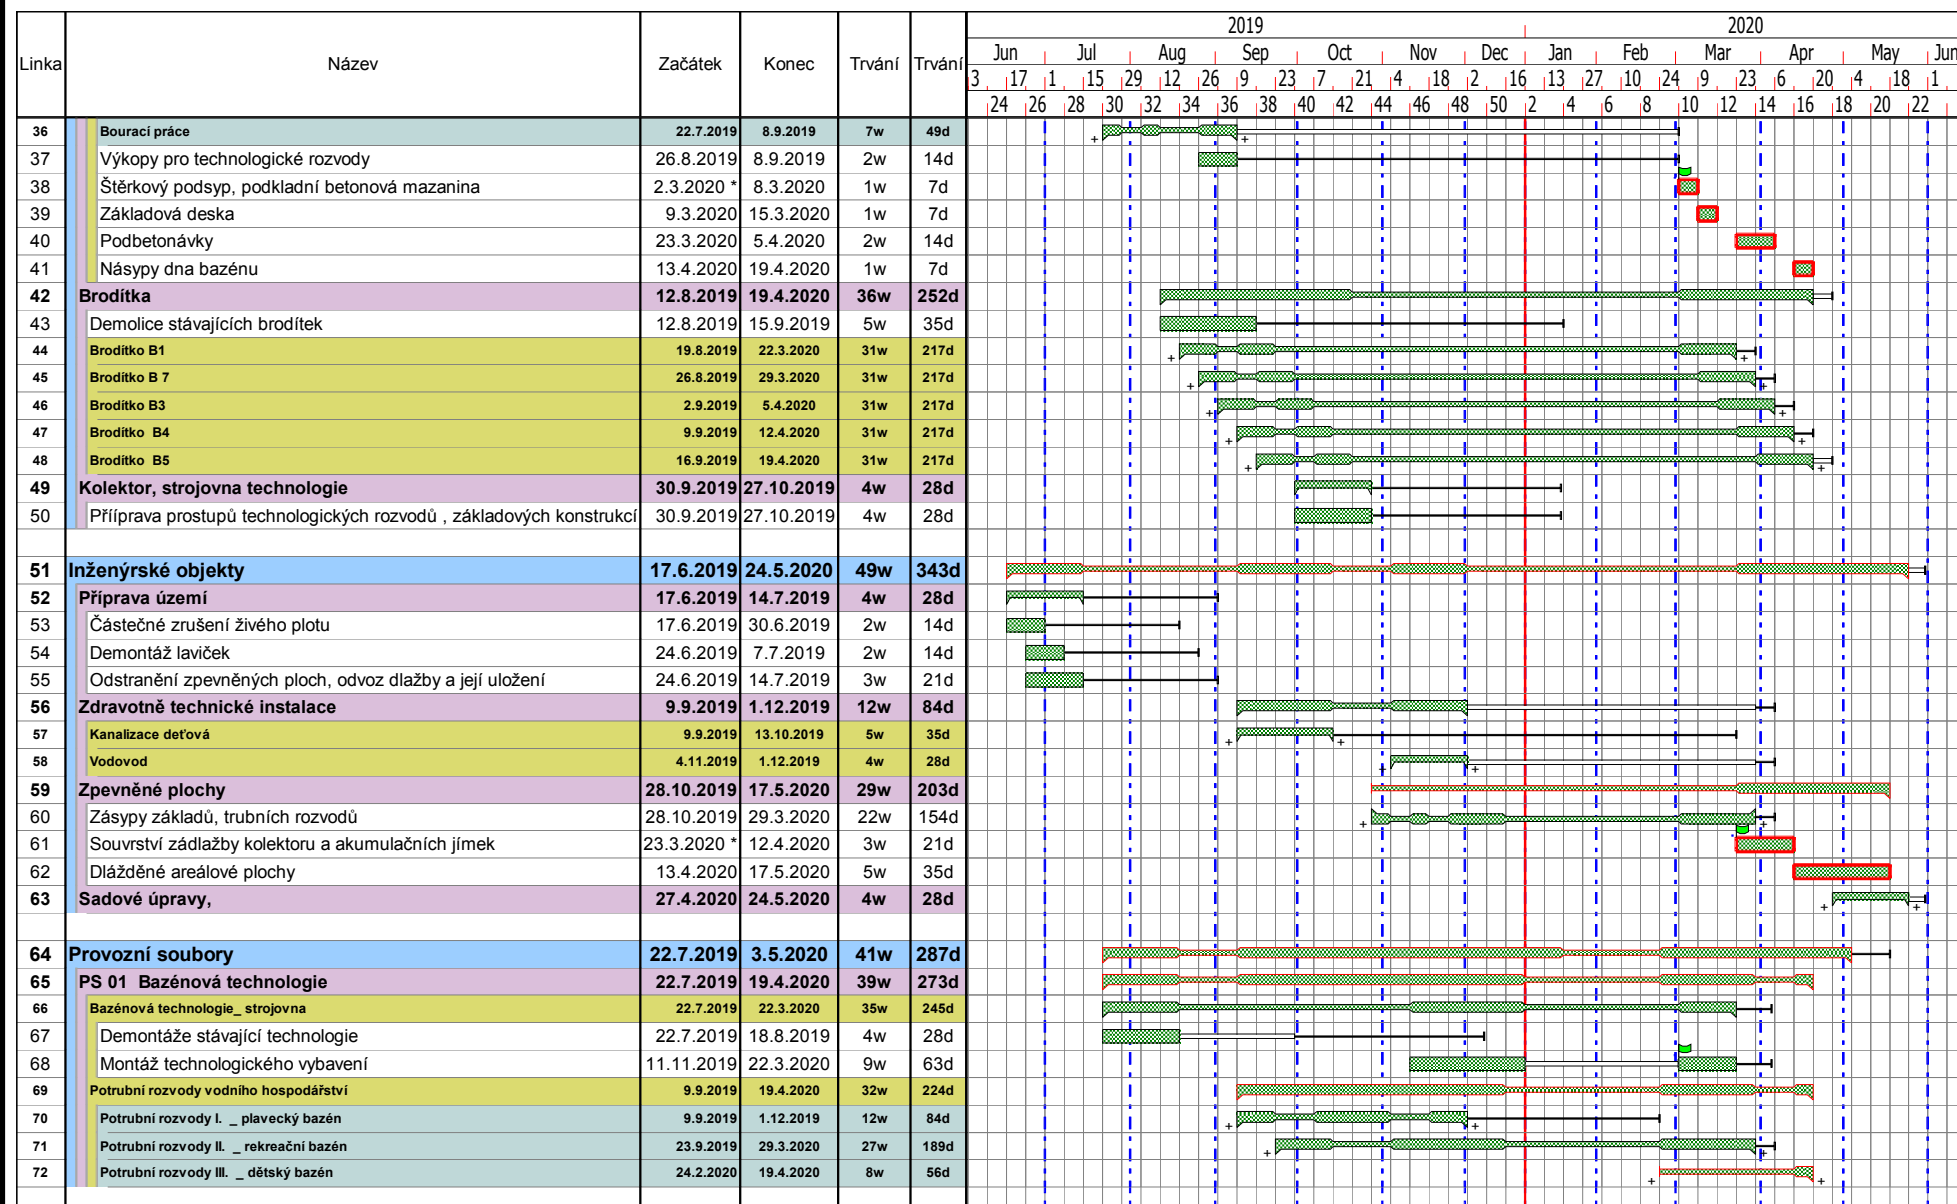

Drawn by: Planner - Chart Properties

Dwg No. 00001

Revision No. A


Notes:

Rekonstrukce venkovního koupaliště Trutnov

Objektový plán
Město Trutnov

BAK stavební společnost, a.s.

11.6.2019

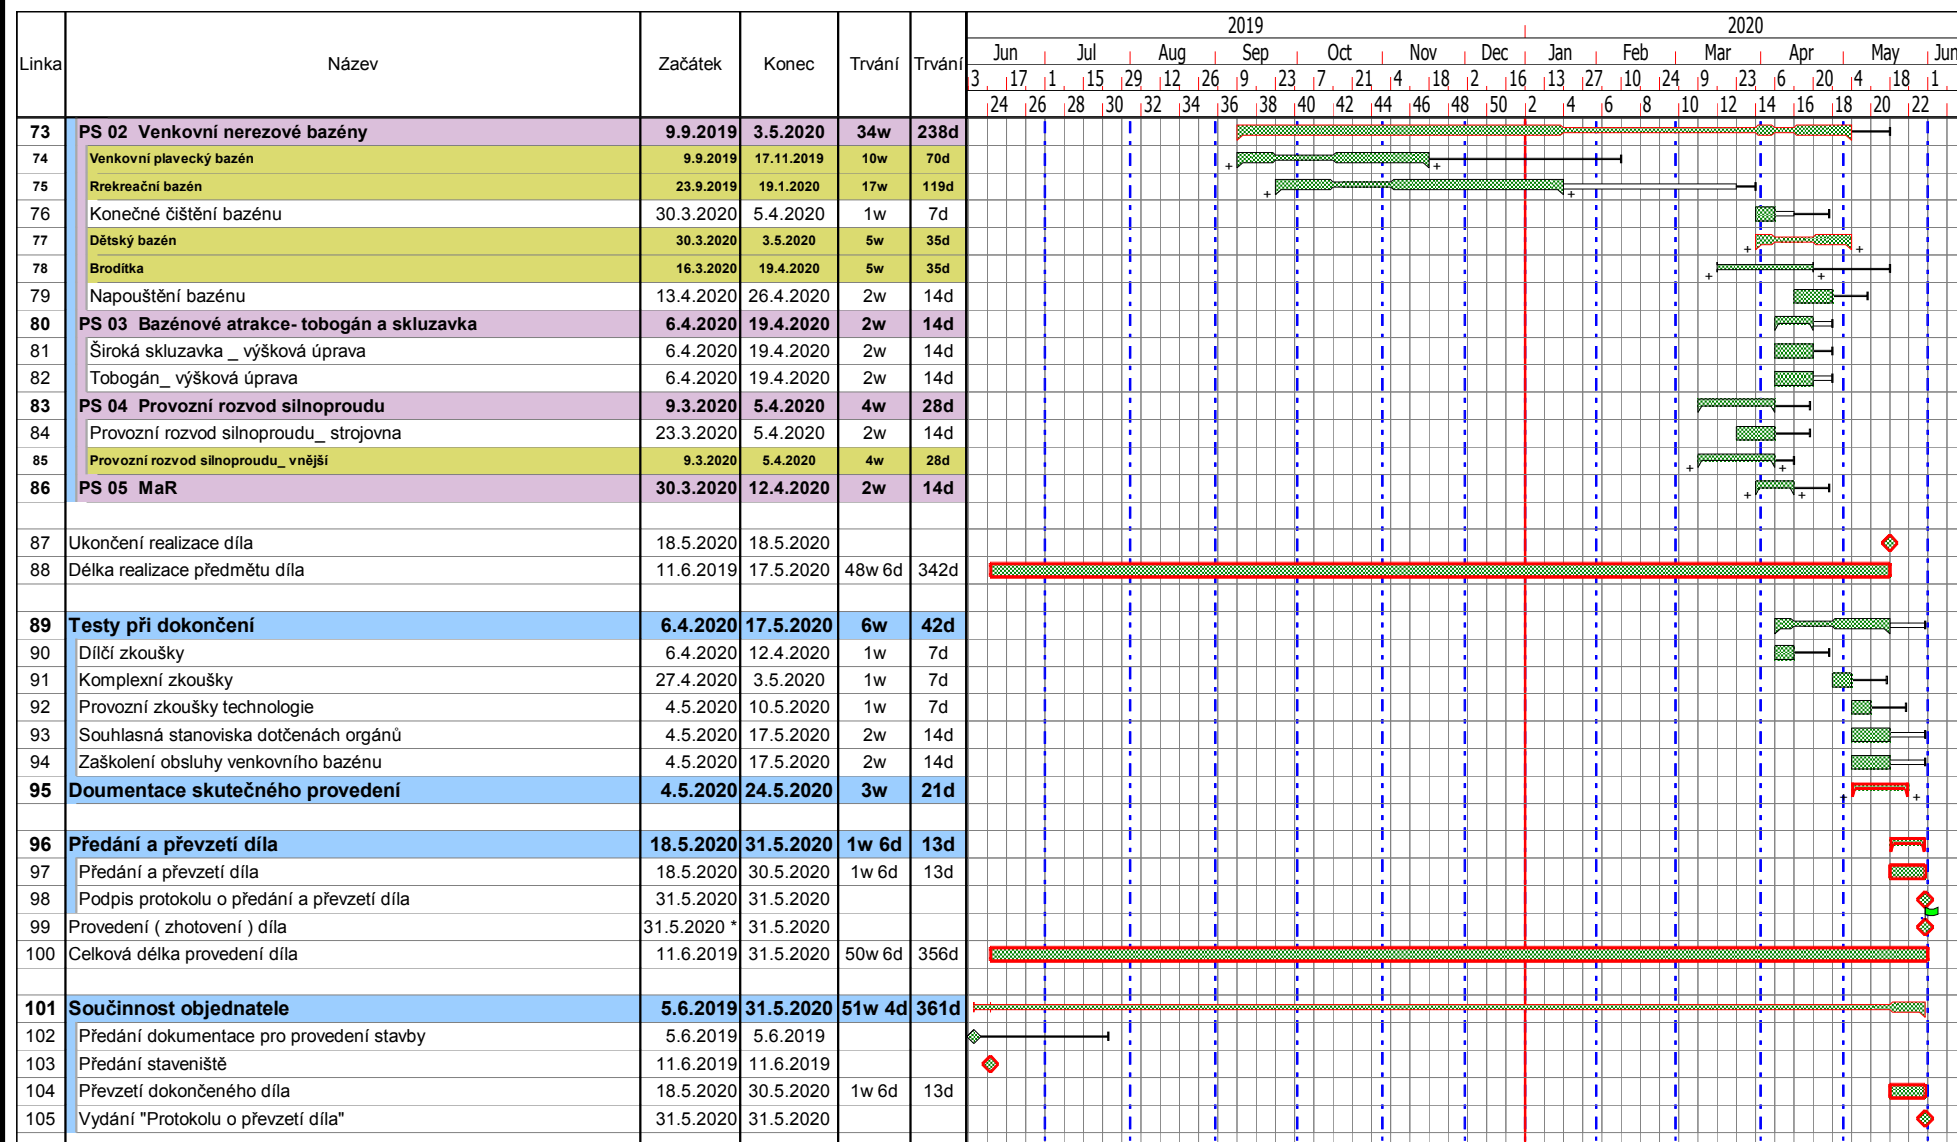

Symbols

Total float
 Free float
 Critical
 Milestone
 Start After

Drawn by: Planner - Chart Properties

Dwg No. 00001

Revision No. A

Notes: