



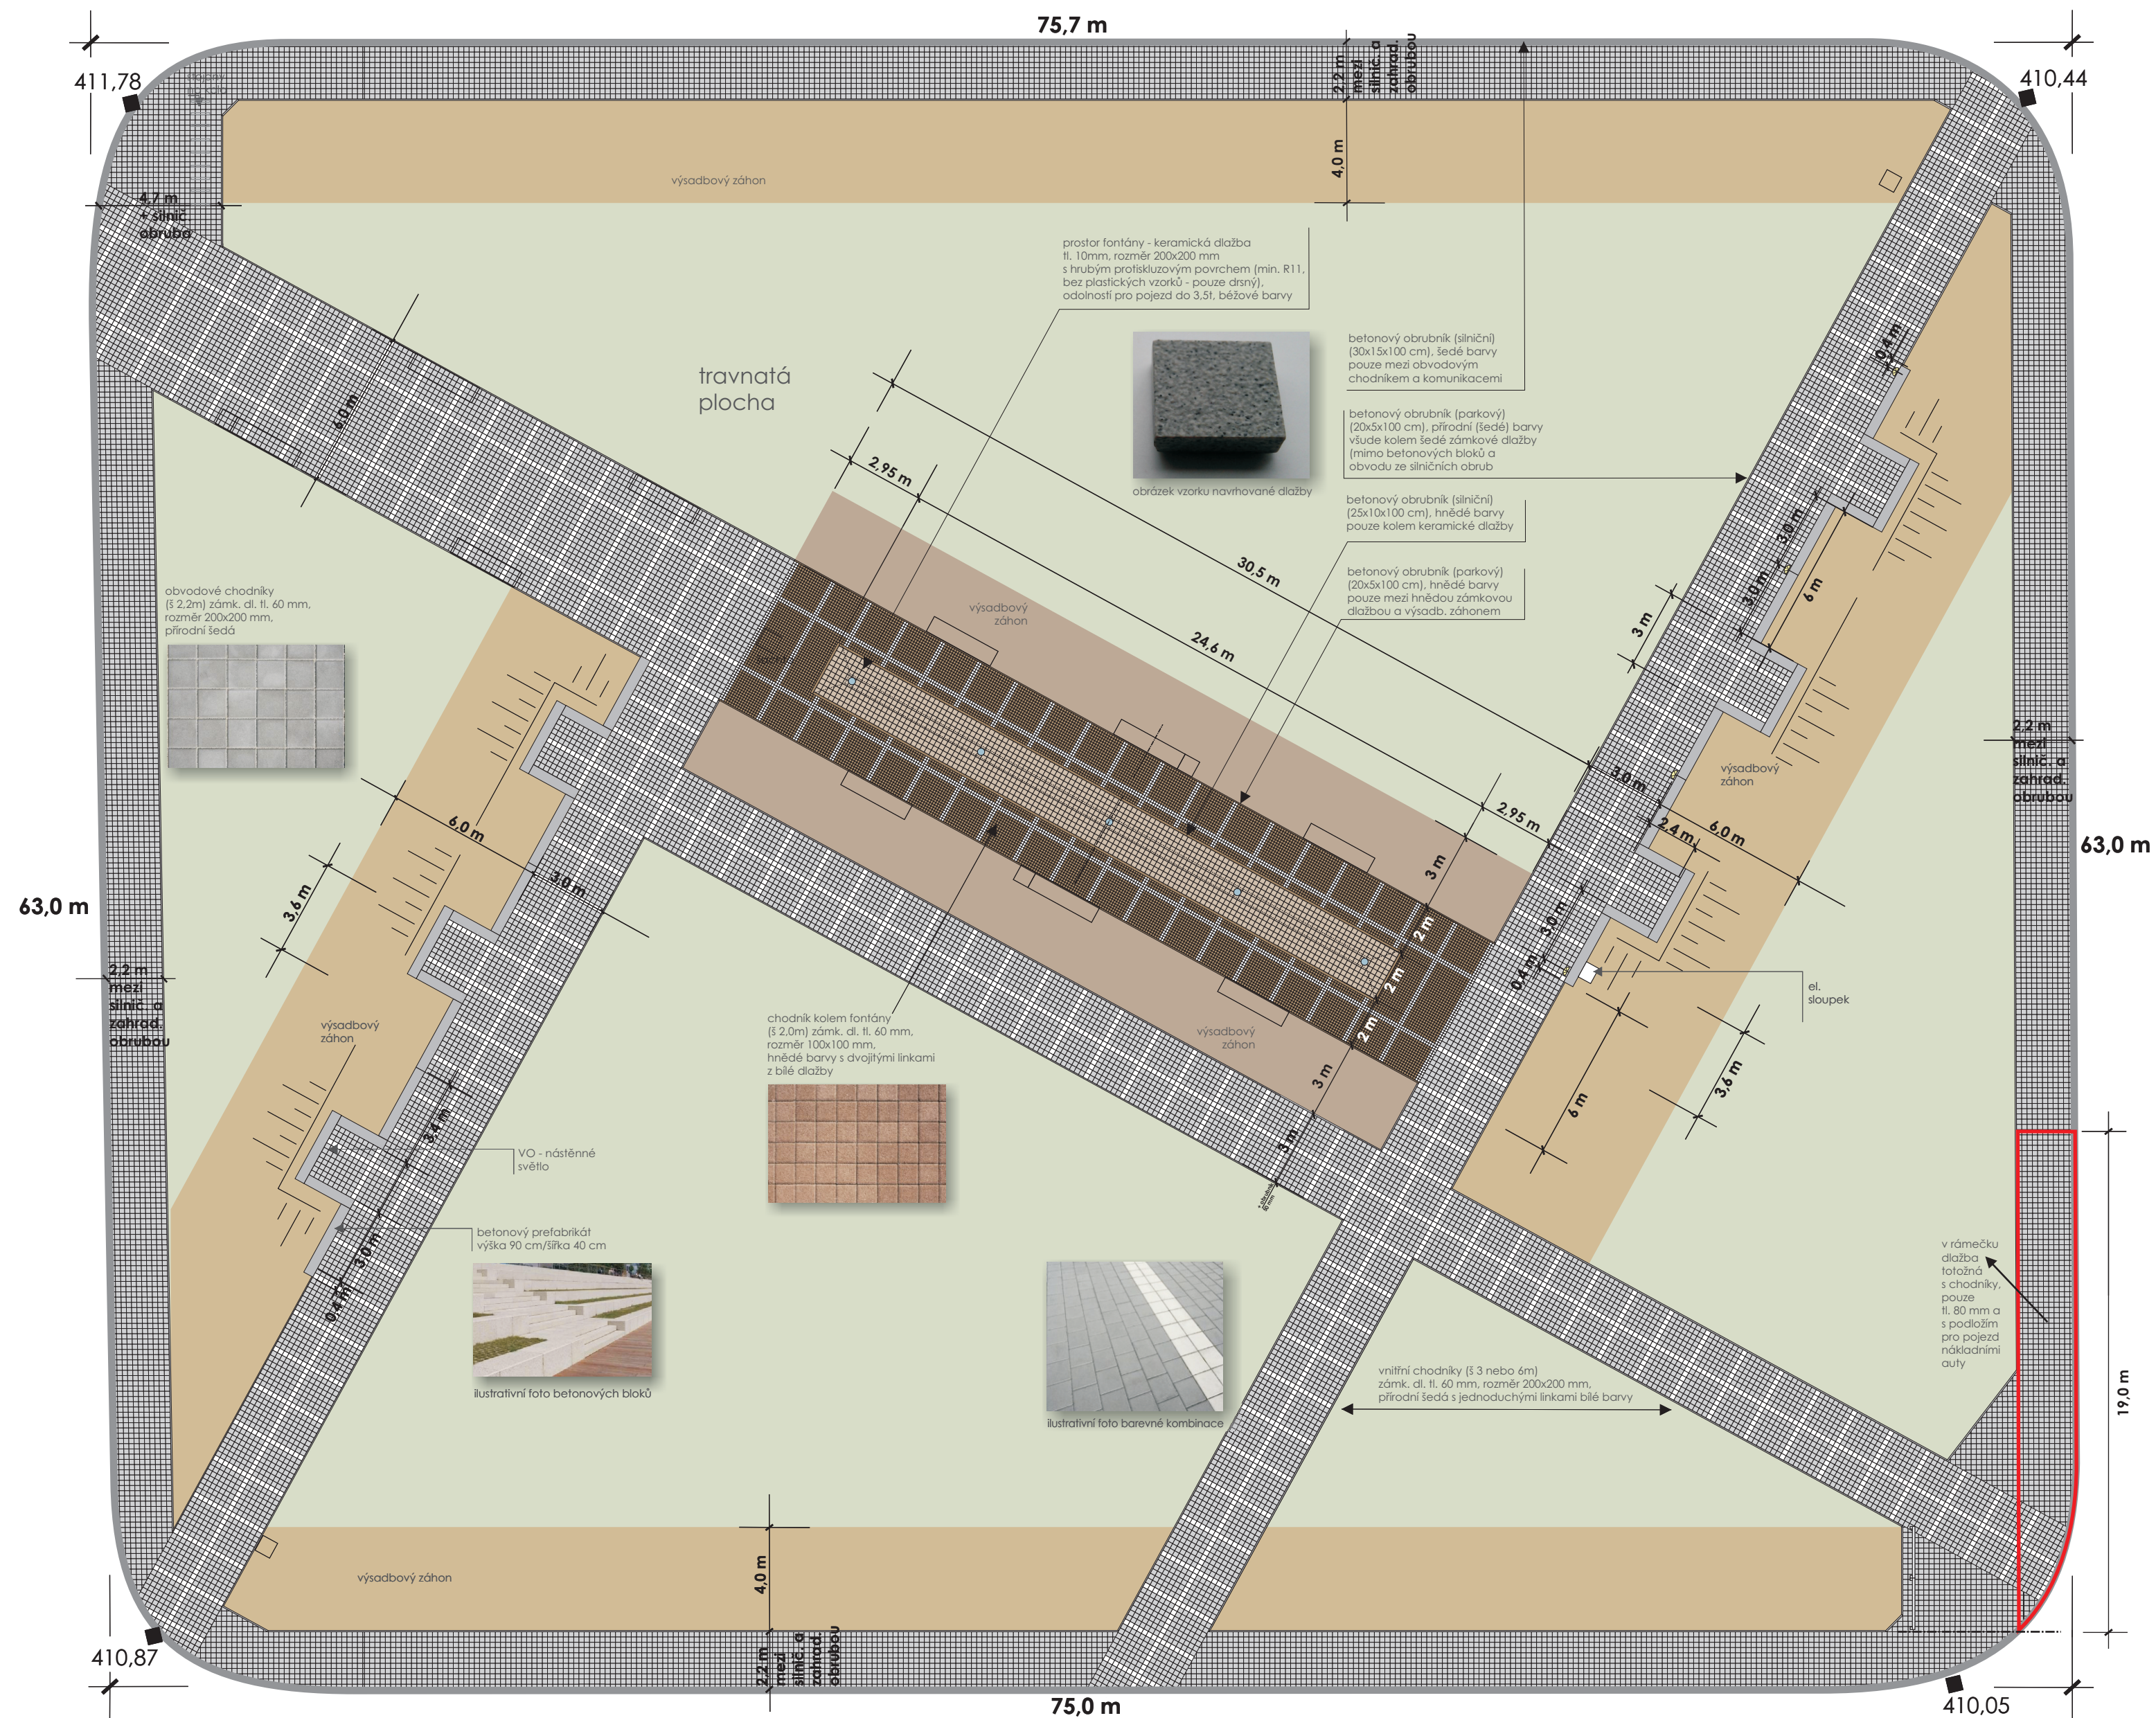

REGENERACE ZELENĚ A VEŘEJNÝCH PLOCH JIRÁSKOVA NÁMĚSTÍ V TRUTNOVĚ

NÁVRH ZPEVNĚNÝCH PLOCH

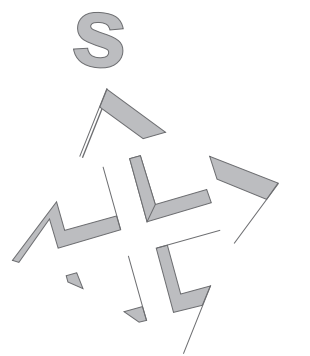

Hlavní projektant: Ing. Miloš Kotrbanec SÍDLO SPOLEČNOSTI: VOLETINSKÁ 252 TRUTNOV 541 03 rsu@rsu.cz, tel: +420 602 447 027	
Autorizace: Ing. Oldřich Hlíza	
Název akce: Regenerace zeleně a veřejných ploch Jiráskova náměstí v Trutnově	
Stupeň PD: projekt pro provedení stavby	Č. výkresu: D.1.1c
Zadavatel: Město Trutnov	Formát: A2
Datum: 08/2014	Měřítko: 1:200
Název výkresu: Návrh zpevněných ploch	