





ŠATNA

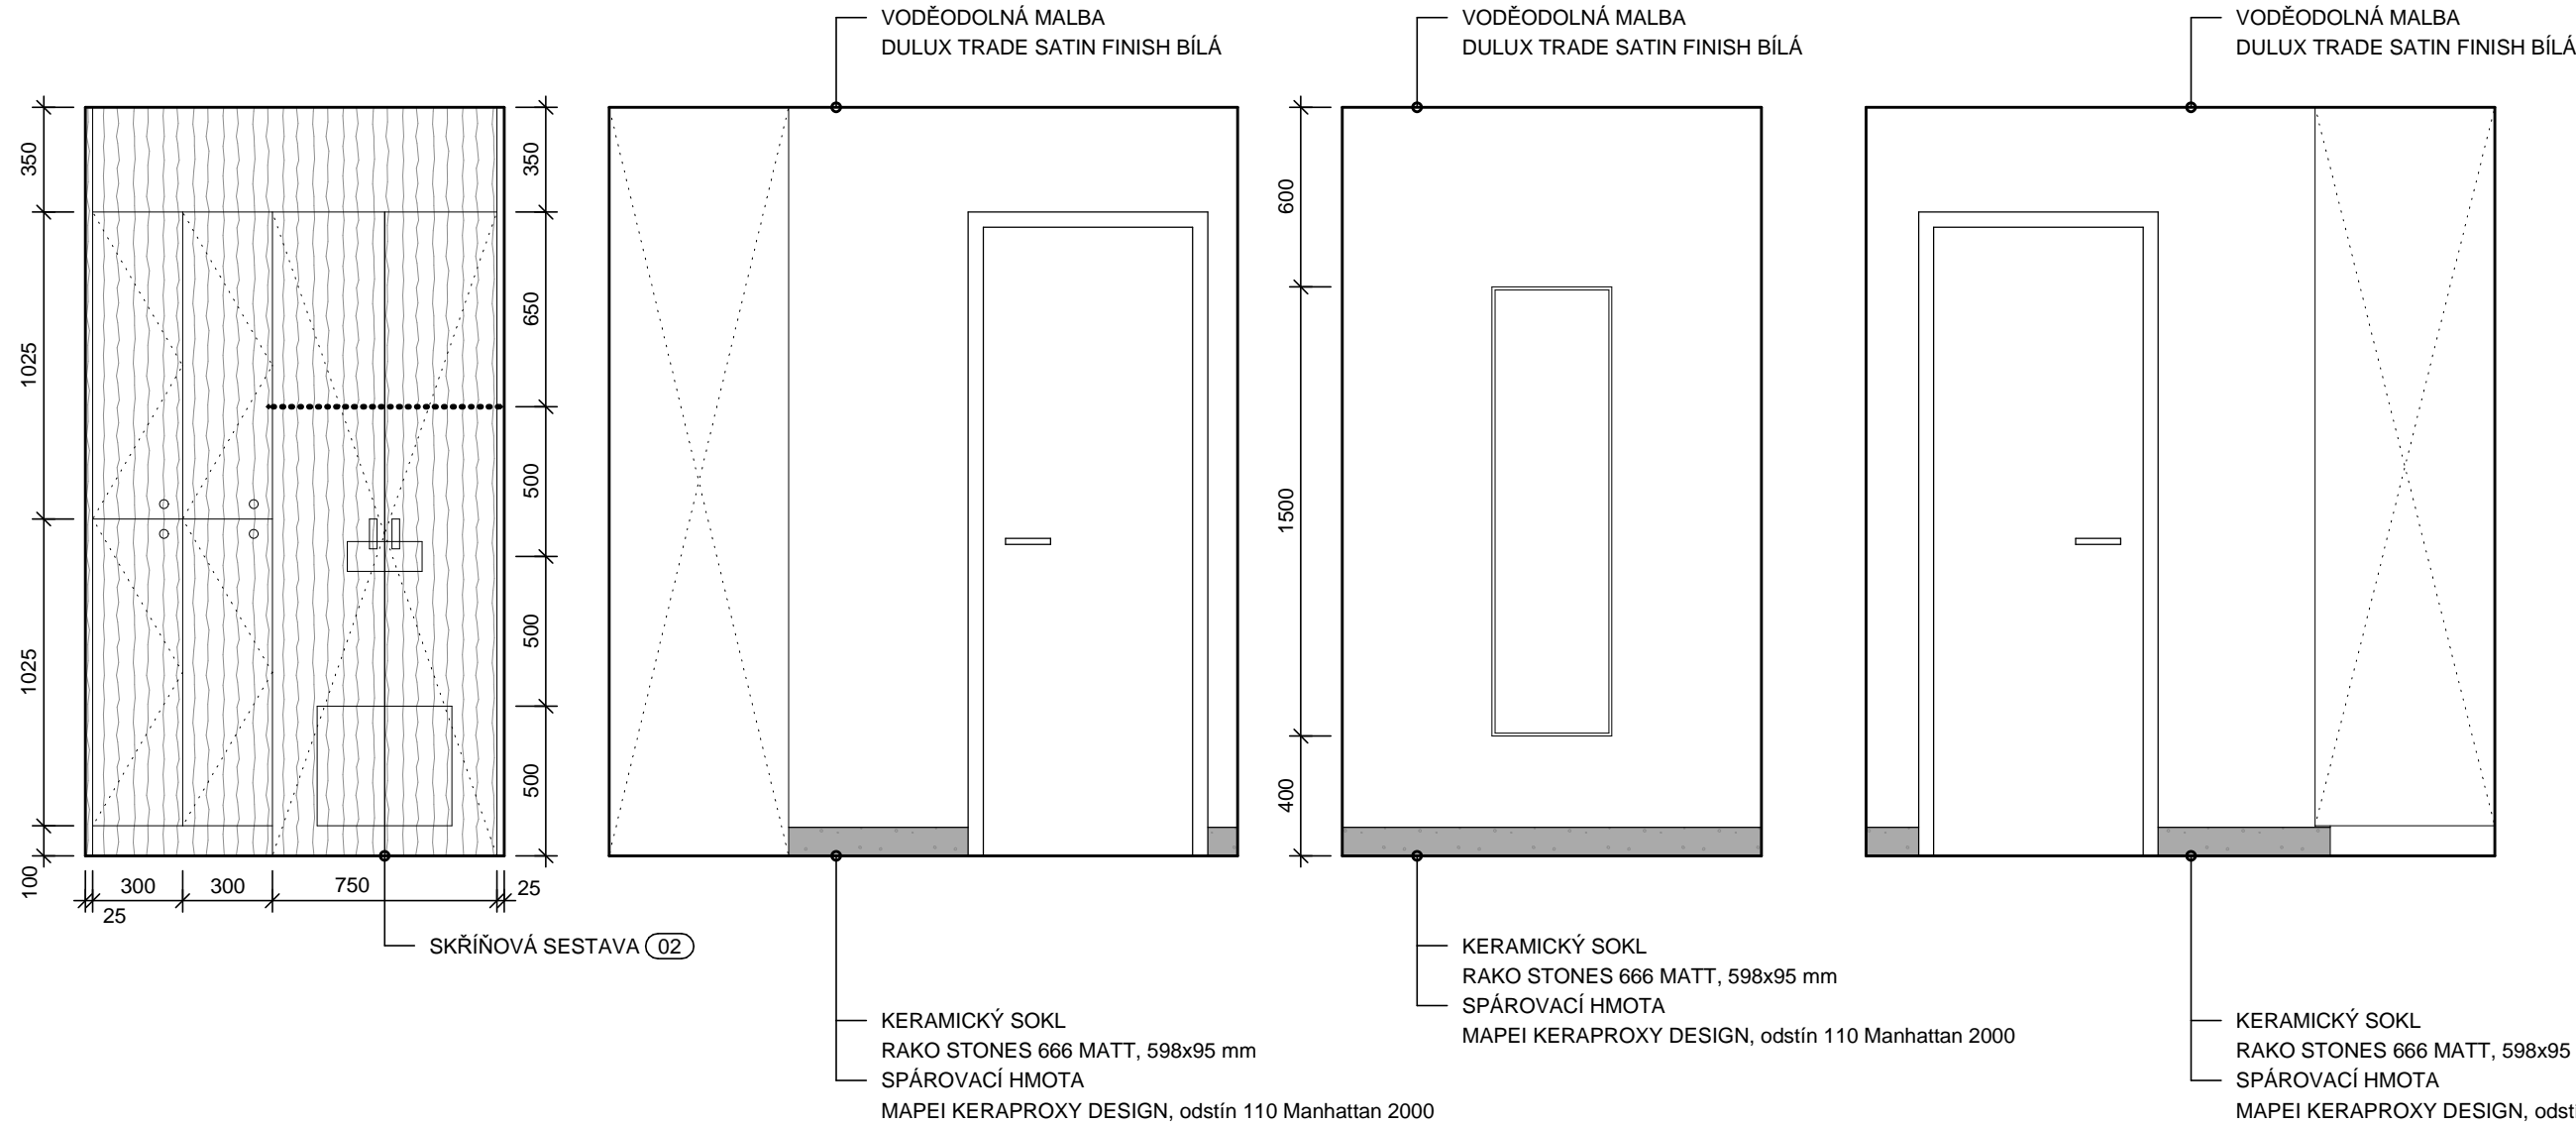

SPRCHA

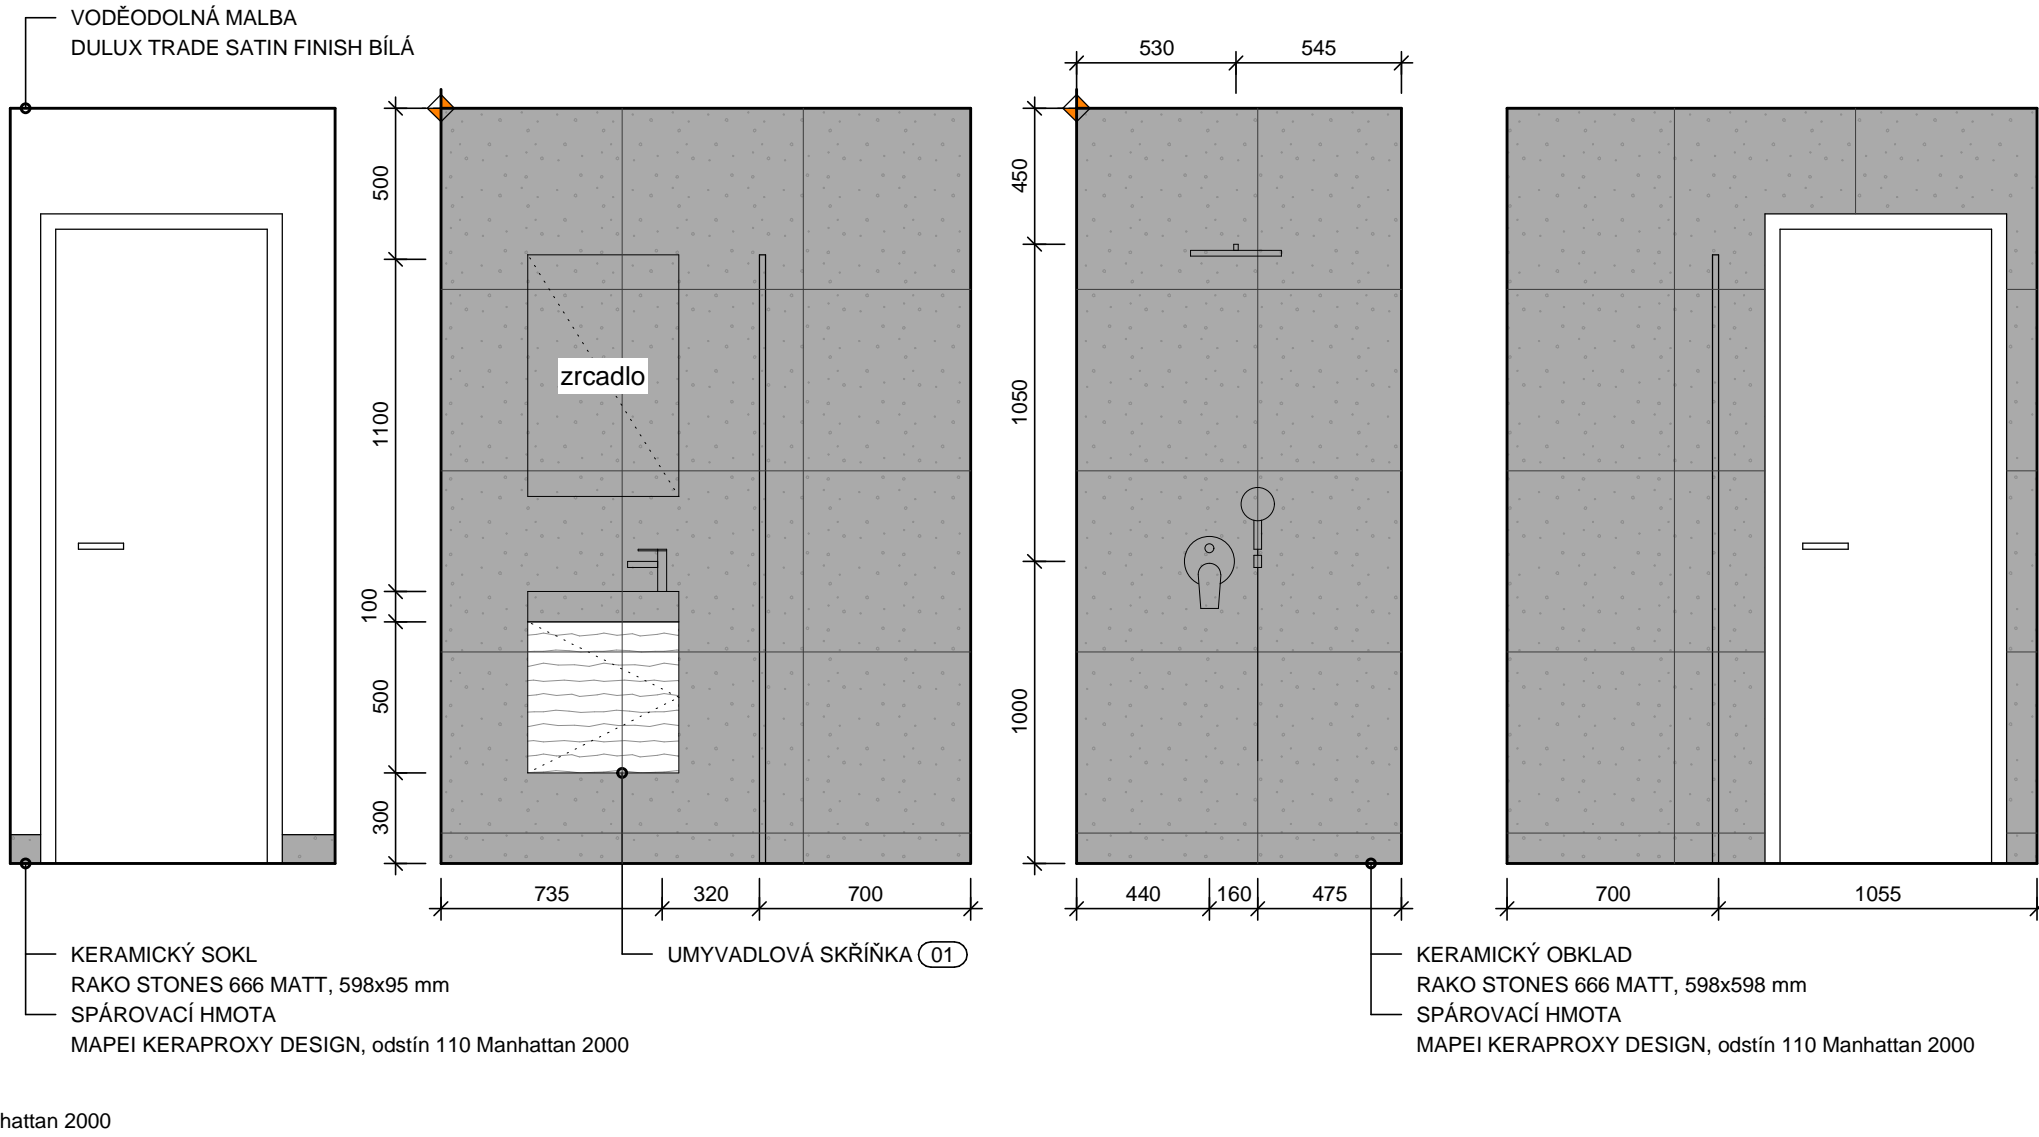

WC

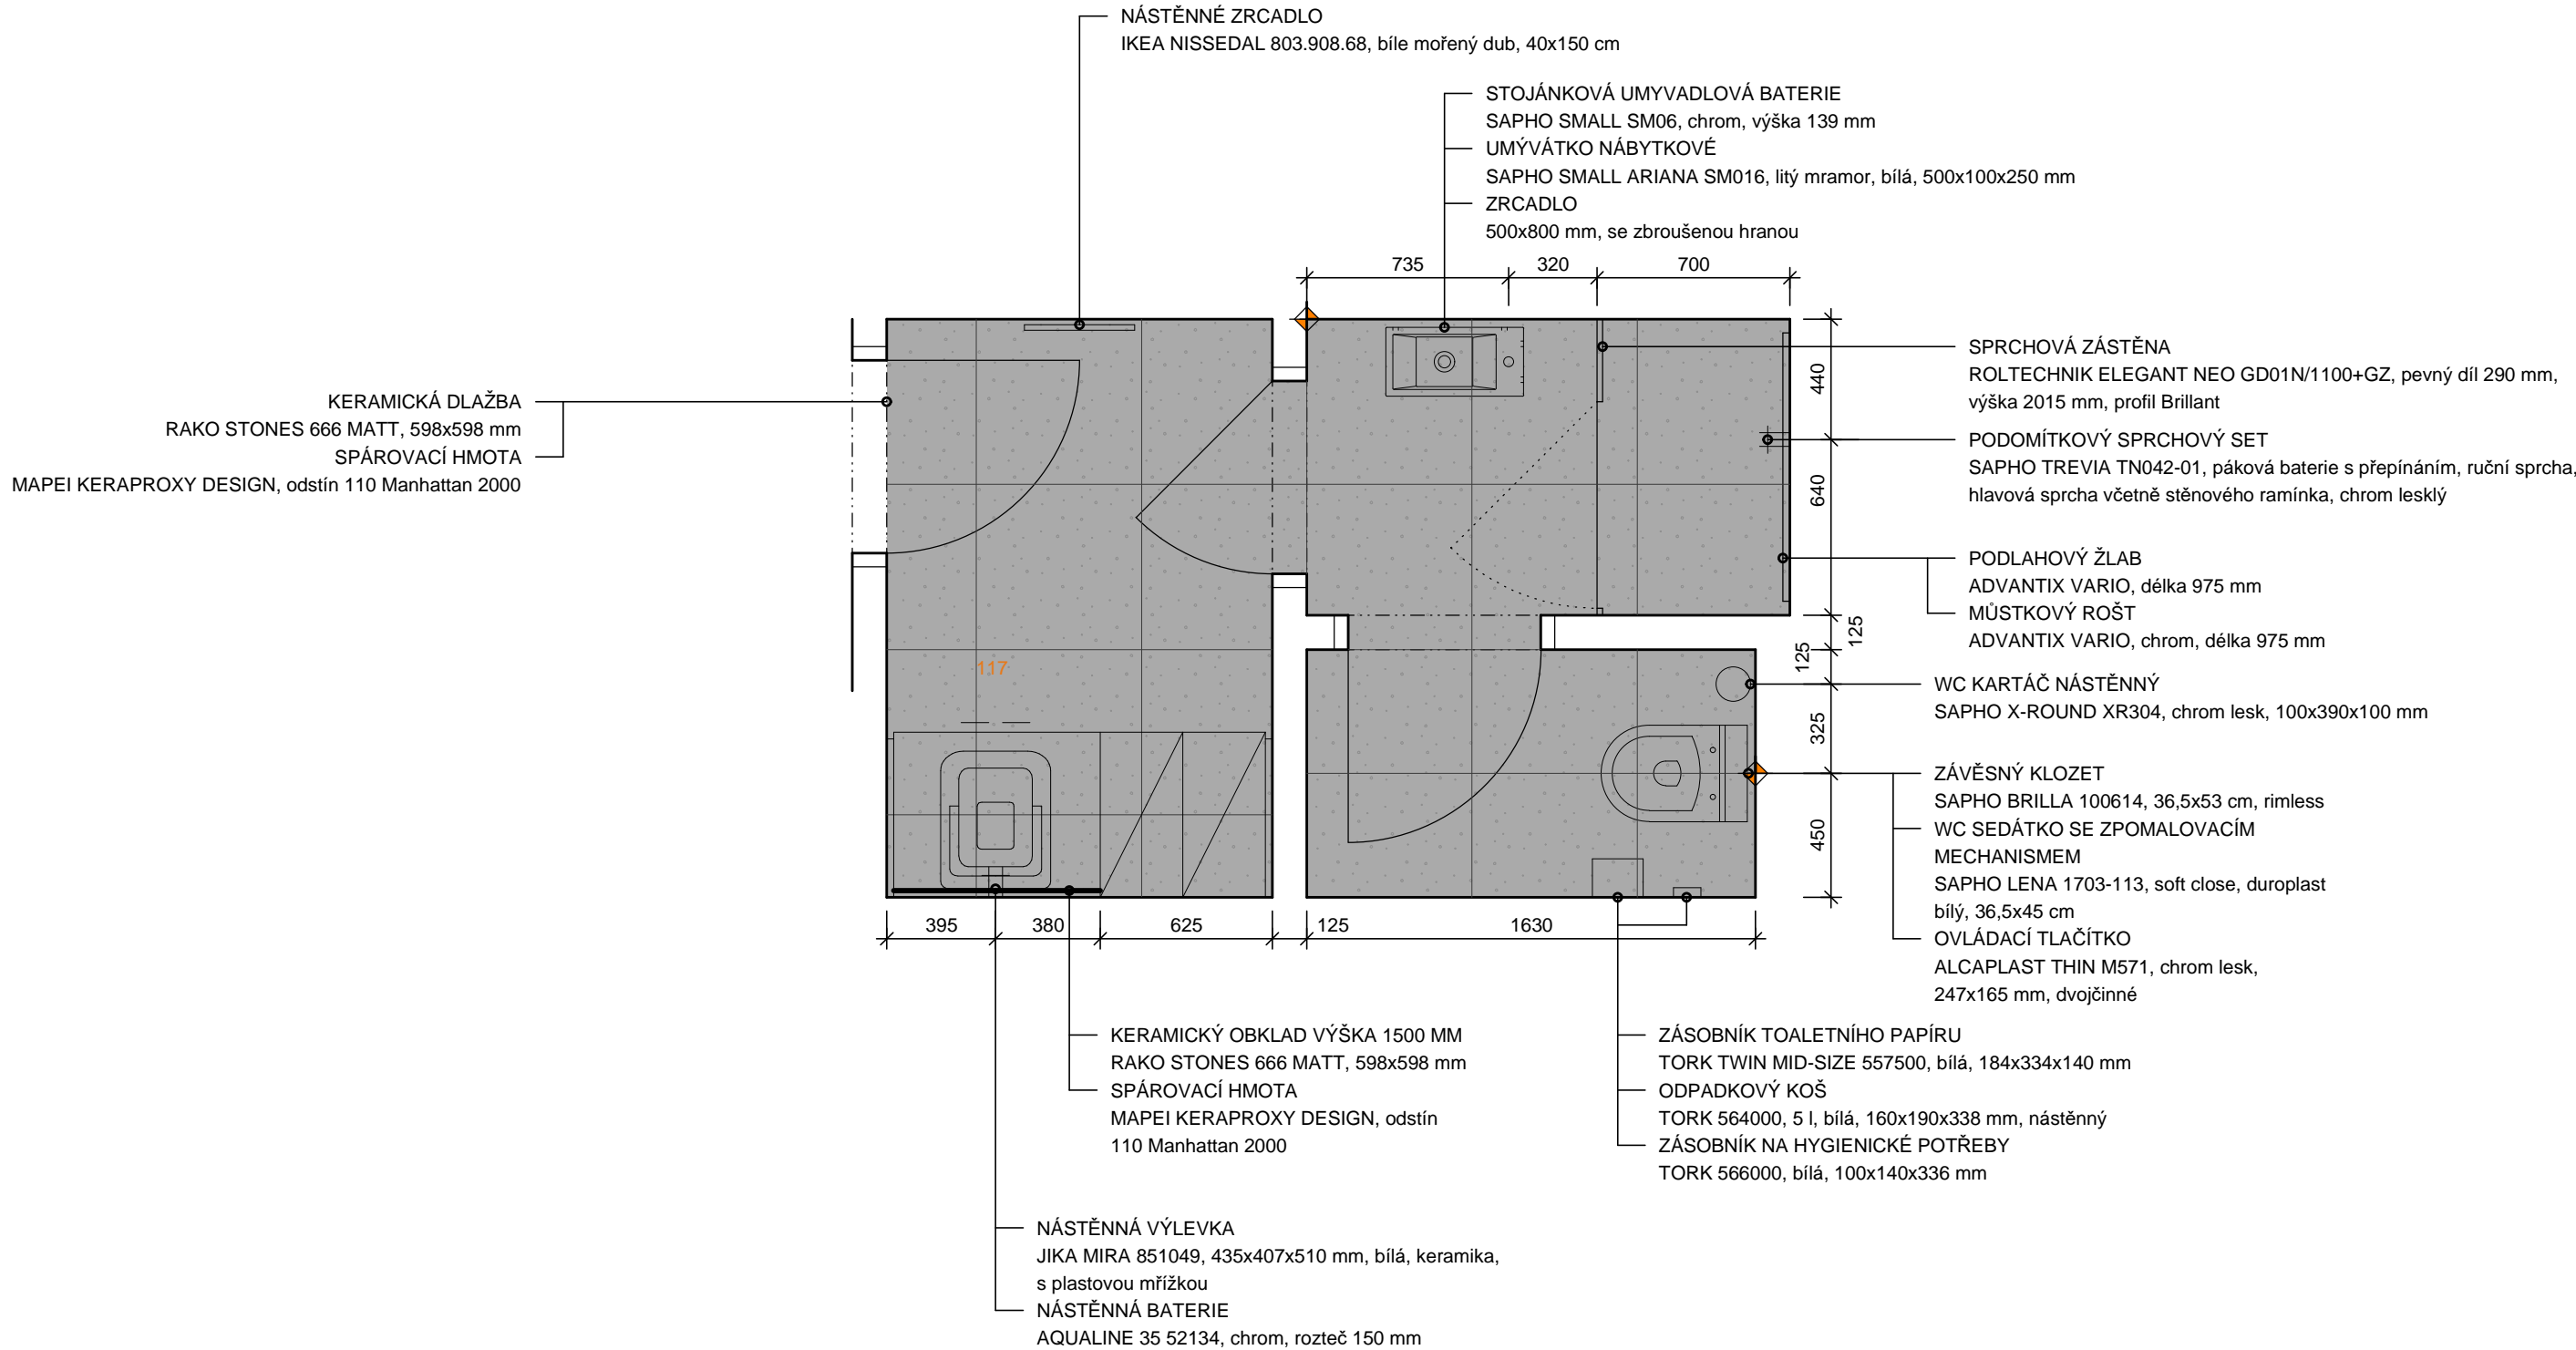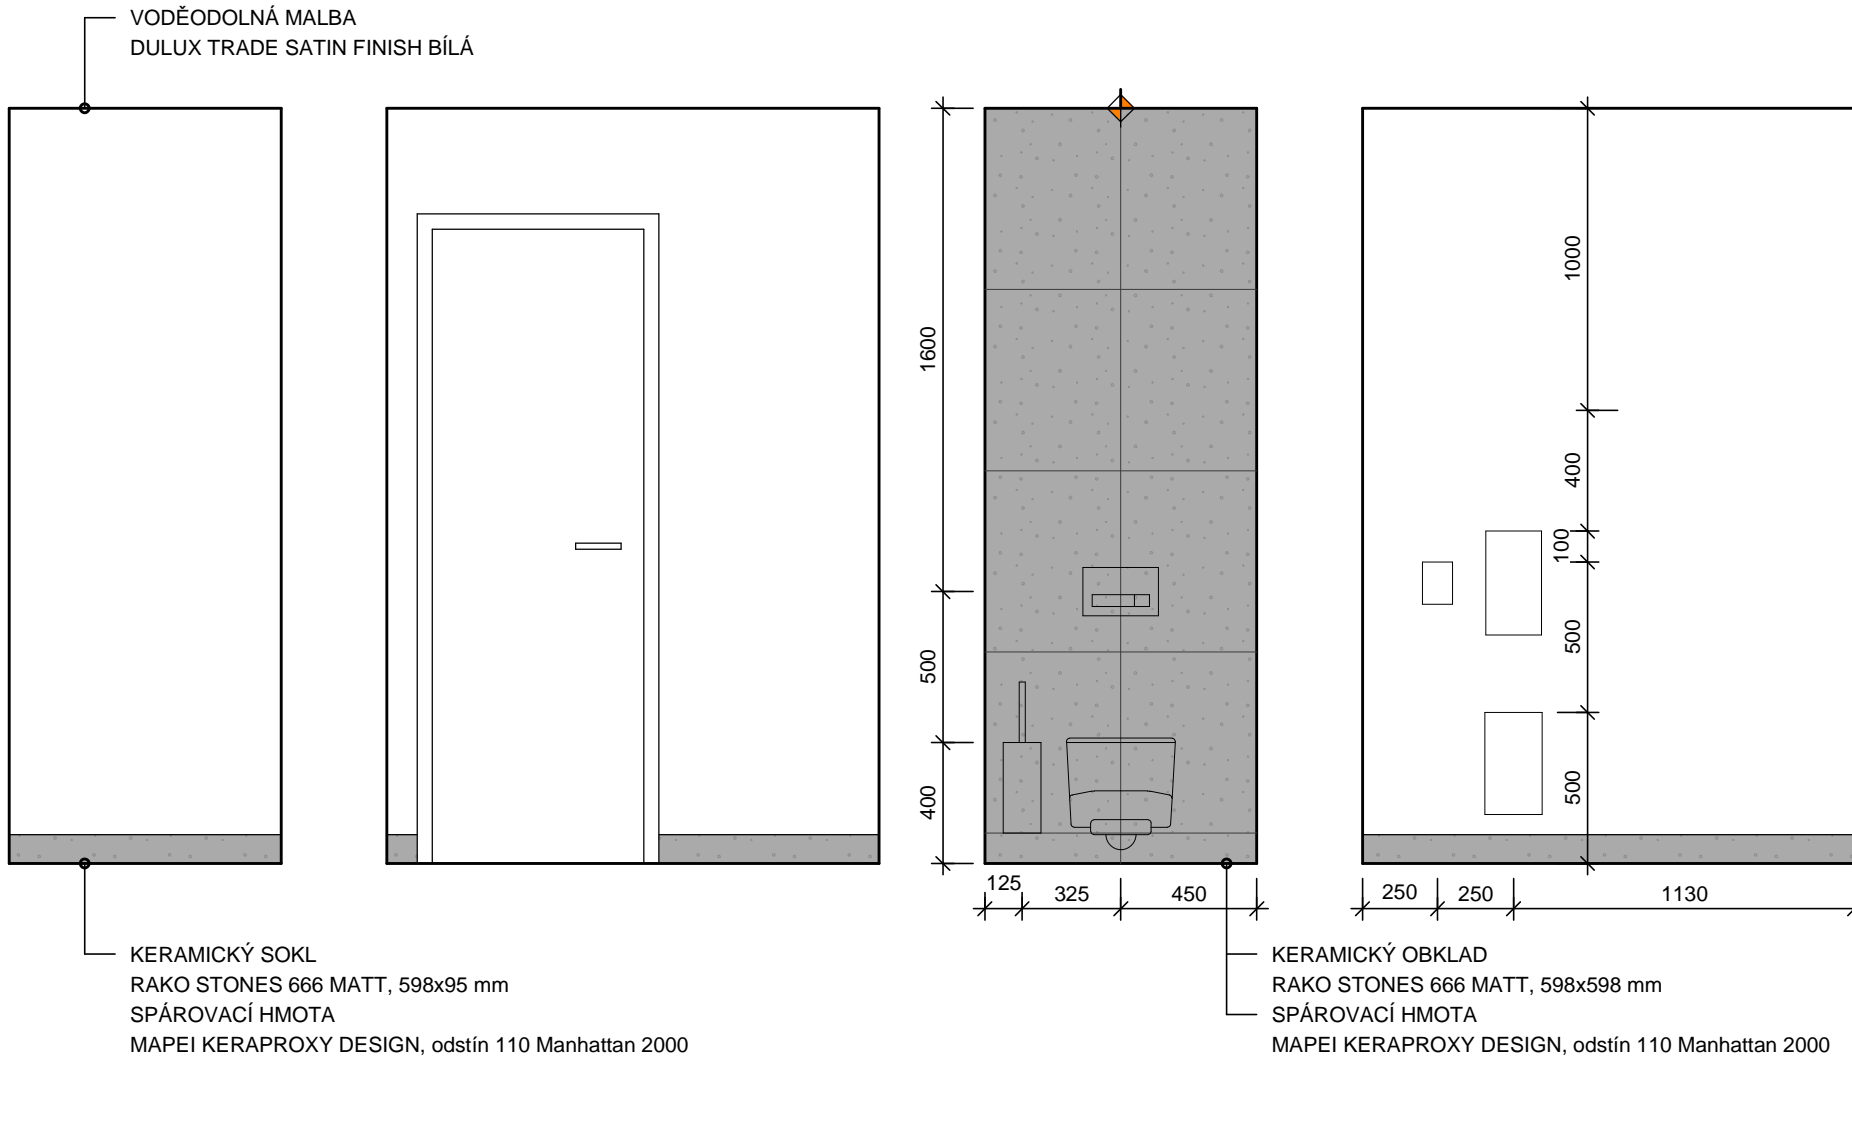

- UMYVADLOVÁ SKŘÍŇKA 01
- nástěnná skříňka 500x250x500 mm - 1 pevná police
 - KORPUS, VNITŘNÍ ČLENĚNÍ, DVĚŘE - laminované DTD EGGER 1570 ST12 Dub Vicenza
 - ÚCHYTKY - bezúchytkový systém TIP-ON
- SKŘÍŇOVÁ SESTAVA 02
- 1400x2500x600 mm
 - úklidová skříň - 775x2500x600 mm, bez vnitřního členění, otočné dveře 2x375 mm
 - šatní skříňky - sokl 100 mm, 2 řady skříňek výšky 1025 mm, šířka skříňky 300 mm
 - skříňky opatřeny nábytkovými cylindrickými zámky
- POZNÁMKA:
- ŠÍŘKA A VÝŠKA SKŘÍŇÍ SE ODVÍJÍ OD SKUTEČNÝCH ROZMĚRŮ MÍSTNOSTI
 - NUTNO ZAMĚŘIT SKUTEČNÉ PROVEDENÍ NA STAVBĚ
 - VÝROBNÍ DOKUMENTACI JE NUTNO PŘEDLOŽIT K ODSOUHLASENÍ

BOD ZALOŽENÍ OBKLADU / DLAŽBY